


**MAPA DO CELUW PROJEKTOWYCH**



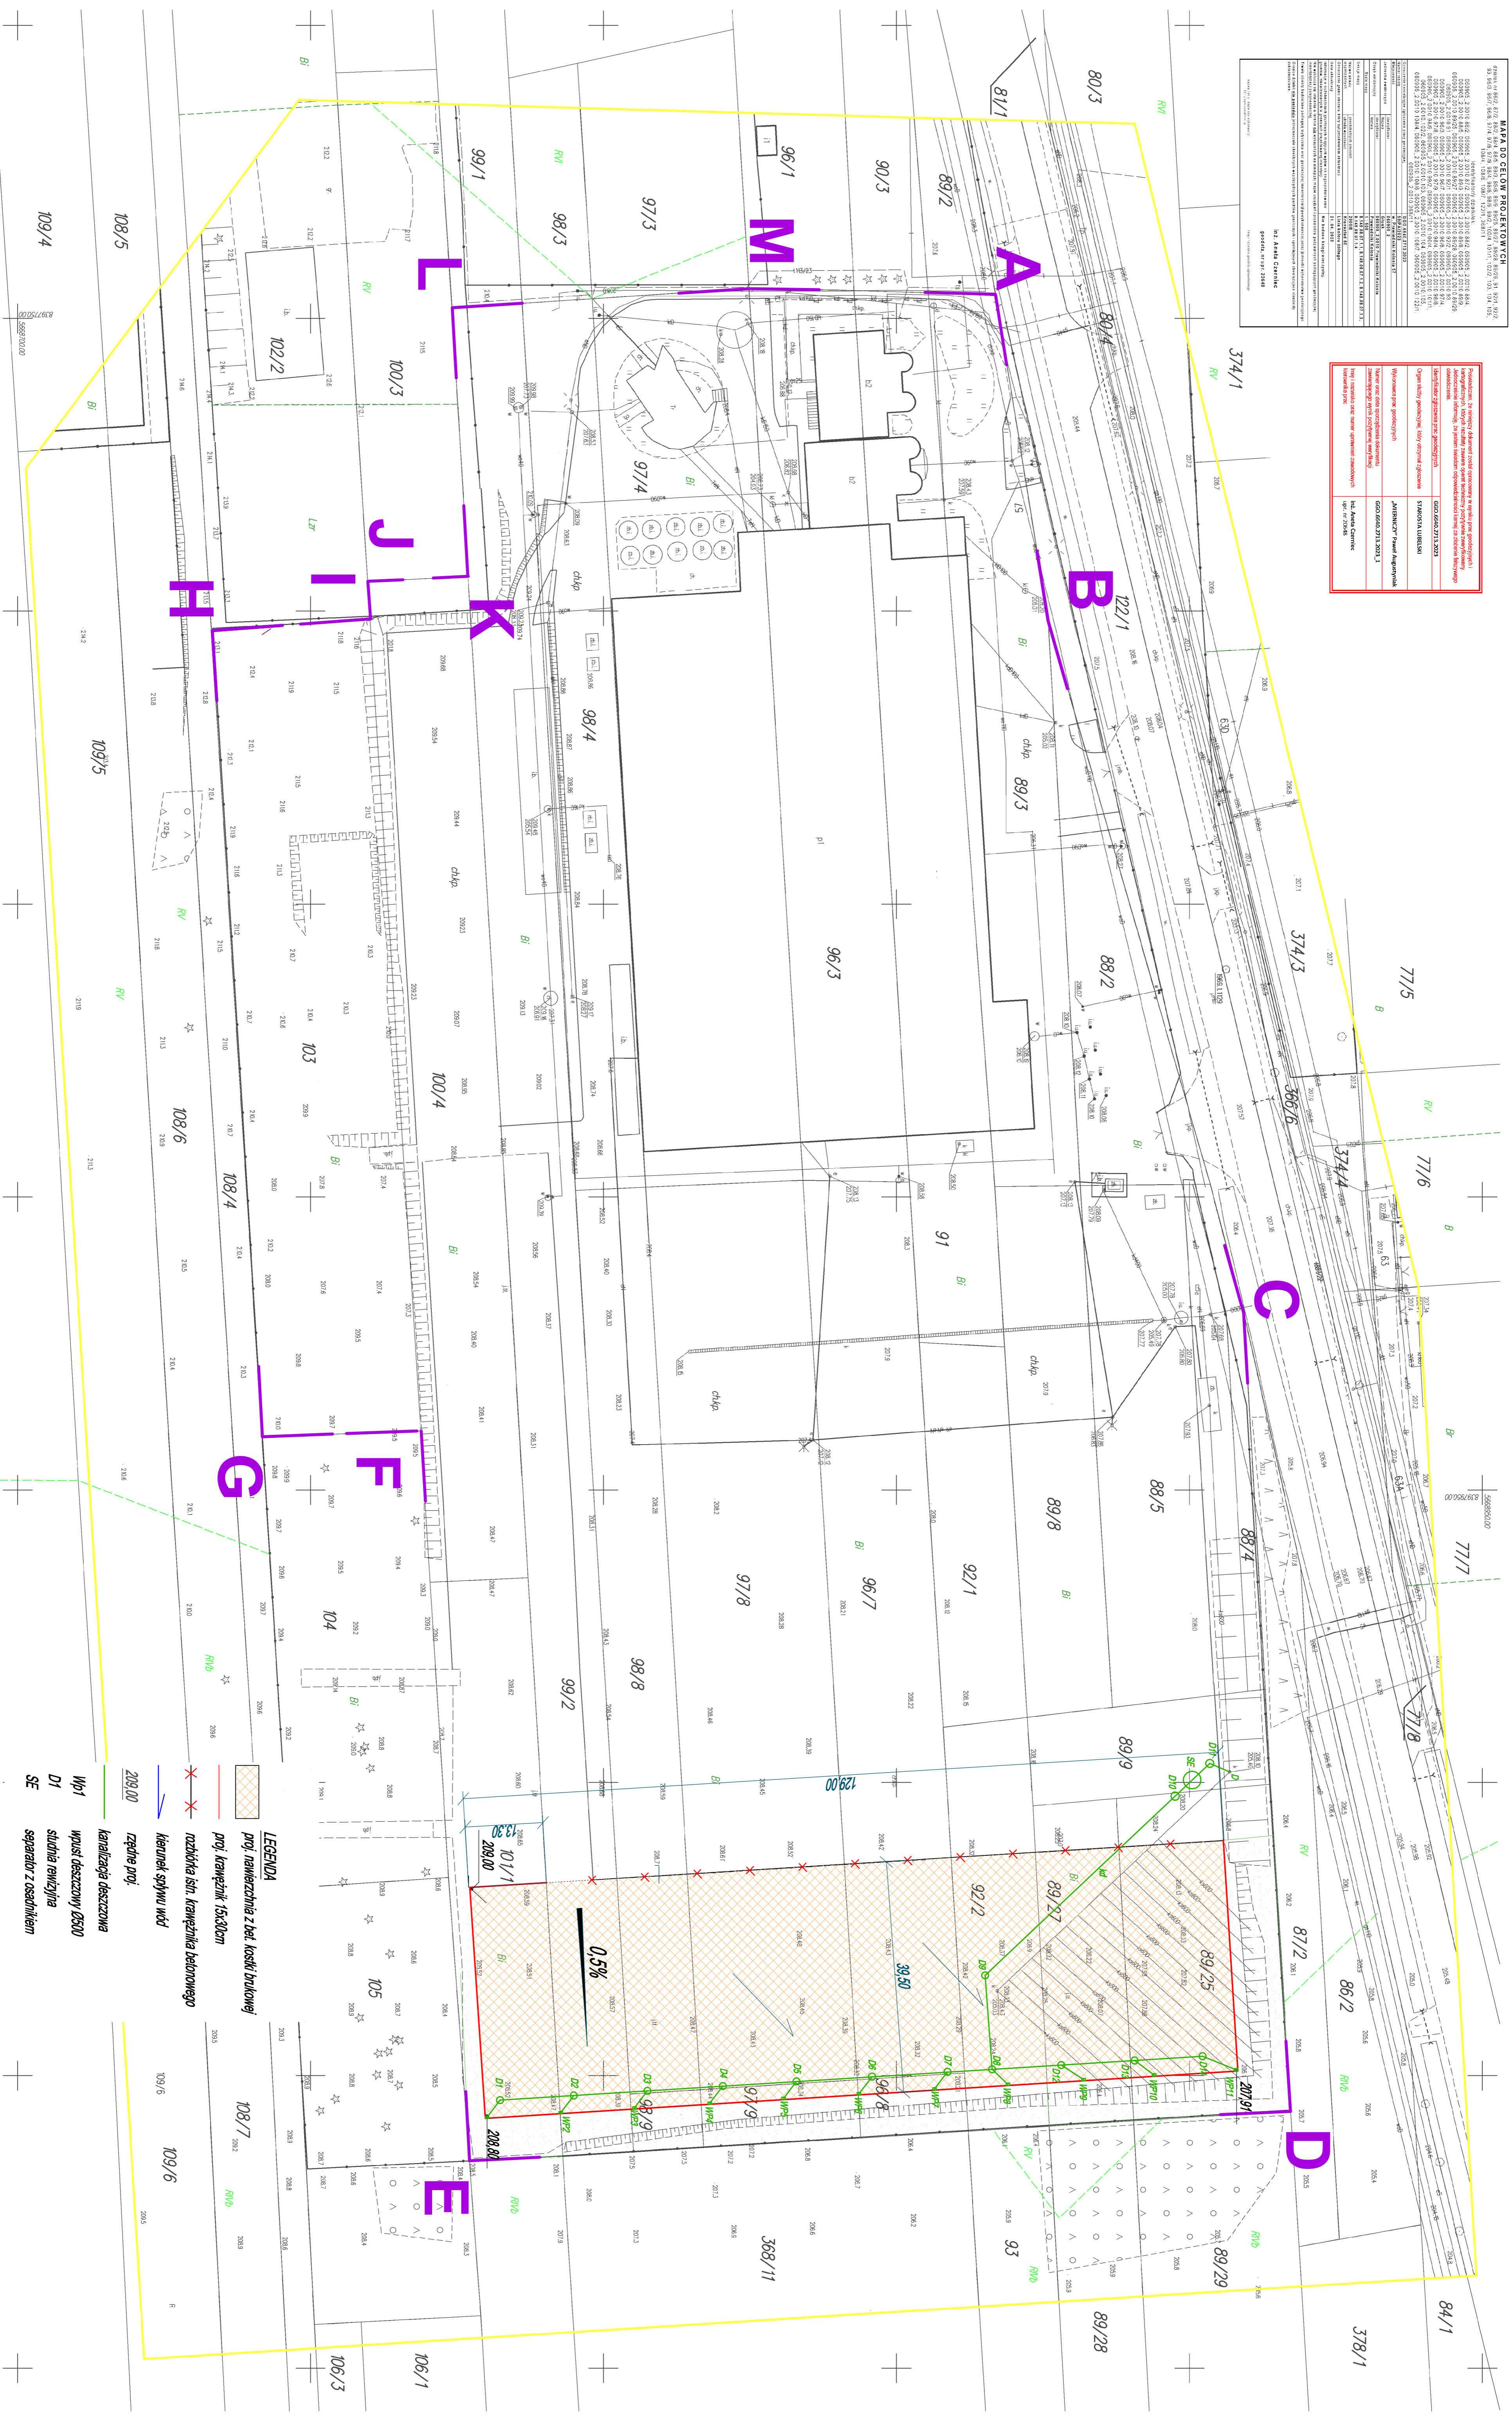

**LEGENDA**

- proje. nawierzchnia z bet. kostki brukowej**

