


EGŁOŚCI 7		
WITACYJNEJ		
3 - ETAP III		
u odc. 3		
RYS.	SKALA	DATA
3	1:500	marzec 2022 r.

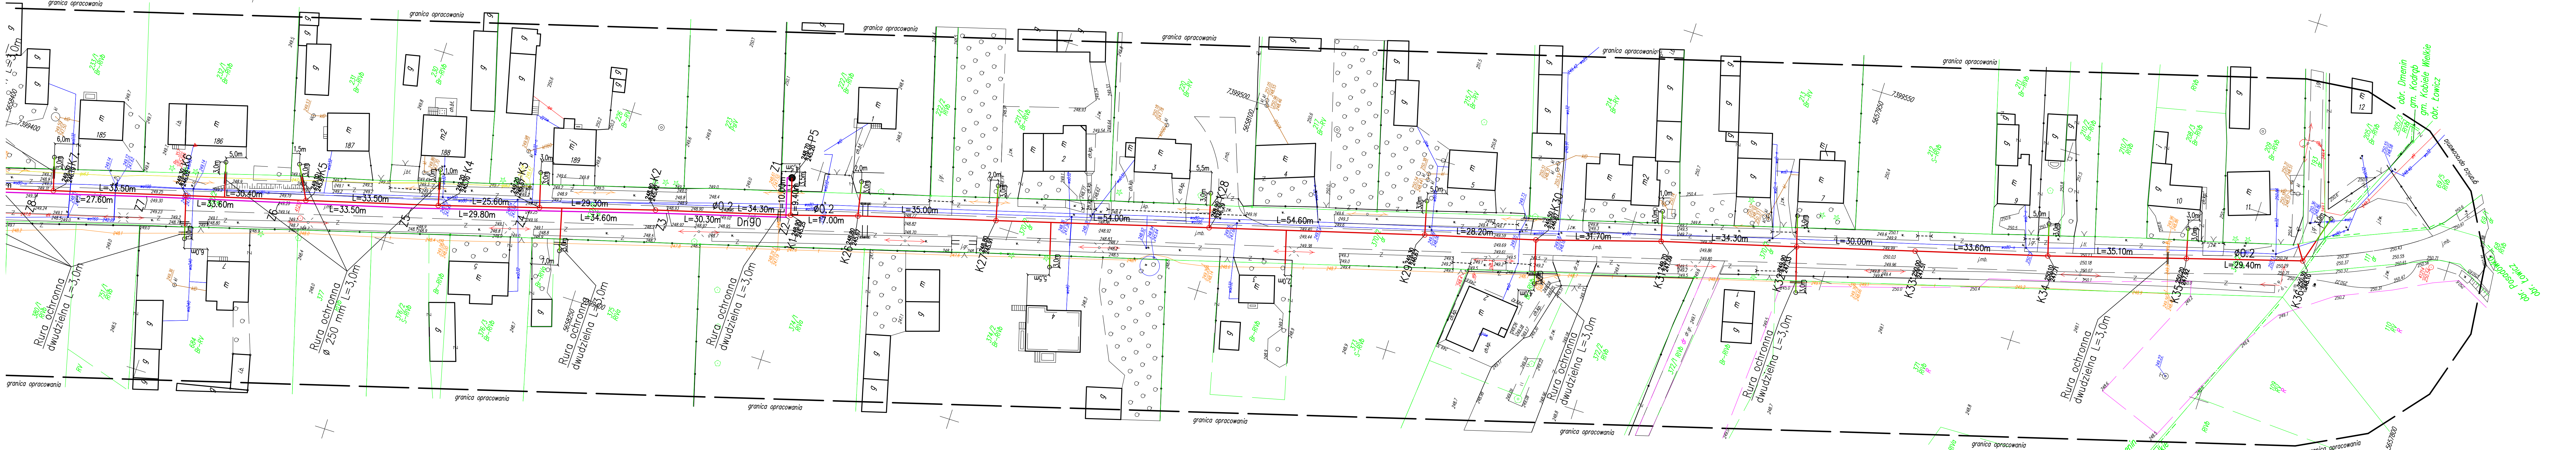

mapa tożsama z mapą  
P.1012.2021.3152 z dn. 21.10.2021 r.  
za zgodność z oryginałem  
Joanna Pluta

mgr inż. Joanna Bus-Pluta  
Up. insp. nadzoru i projektant  
w zakresie sieci i inst. sanitarnych  
Up. GPr IV, 73463, 8140621, 0392  
J. Pluta

- LEGENDA:
- projektowany kanalizacja sanitarna
  - projektowany kanał tłoczny
  - projektowane przyłącza kanalizacyjne

INWESTOR	GMINA KODRAB, 97-512 KODRAB, UL. NIEPODLEGŁOŚCI 7				
TYTUL PROJEKTU	BUDOWA KANALIZACJI SANITARNEJ GRAWITACYJNEJ I TŁOCZNEJ W DMENINIE, GMINA KODRAB - ETAP III				
TYTUL RYSUNKU	Projekt zagospodarowania terenu odc. 4				
PROJEKTANT	IMIE I NAZWISKO mgr inż. Joanna Bus-Pluta	NR UPRAWN. GP.17346392	PODPIS	NR RYS.	SKALA
SPRAWDZAJĄCY	mgr inż. Dariusz Janosik	LO02200008	4	1:500	marzec 2022 r.