



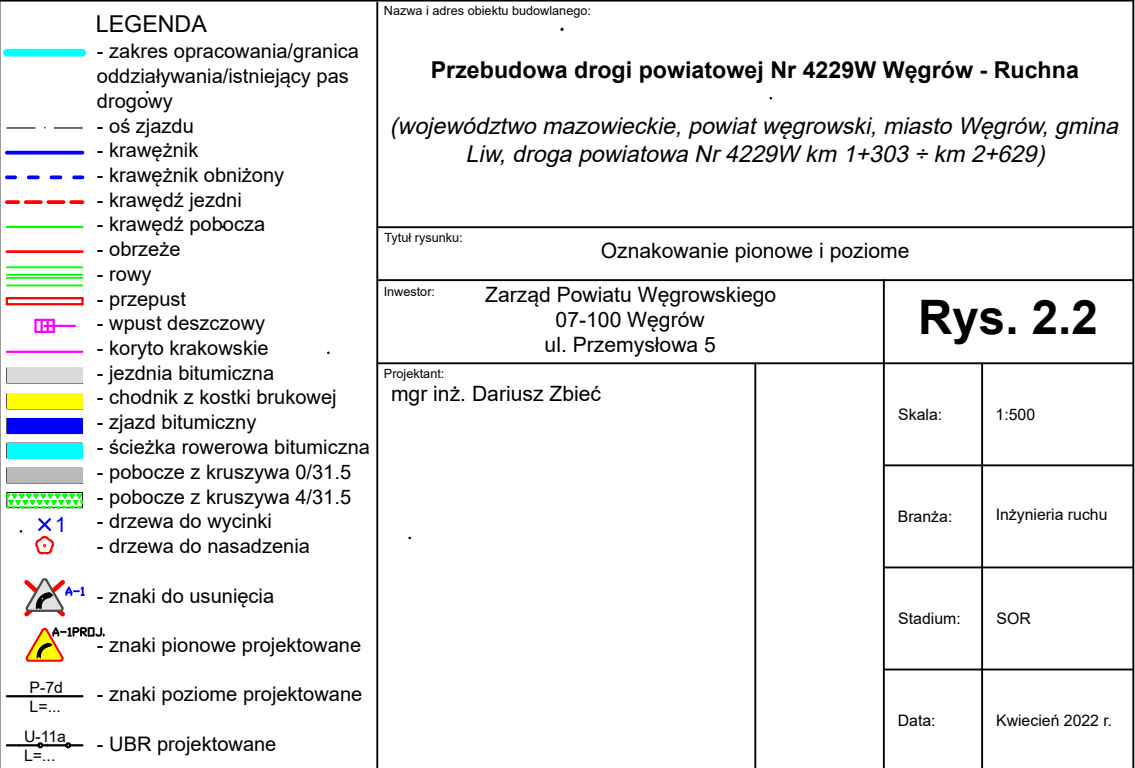

2783

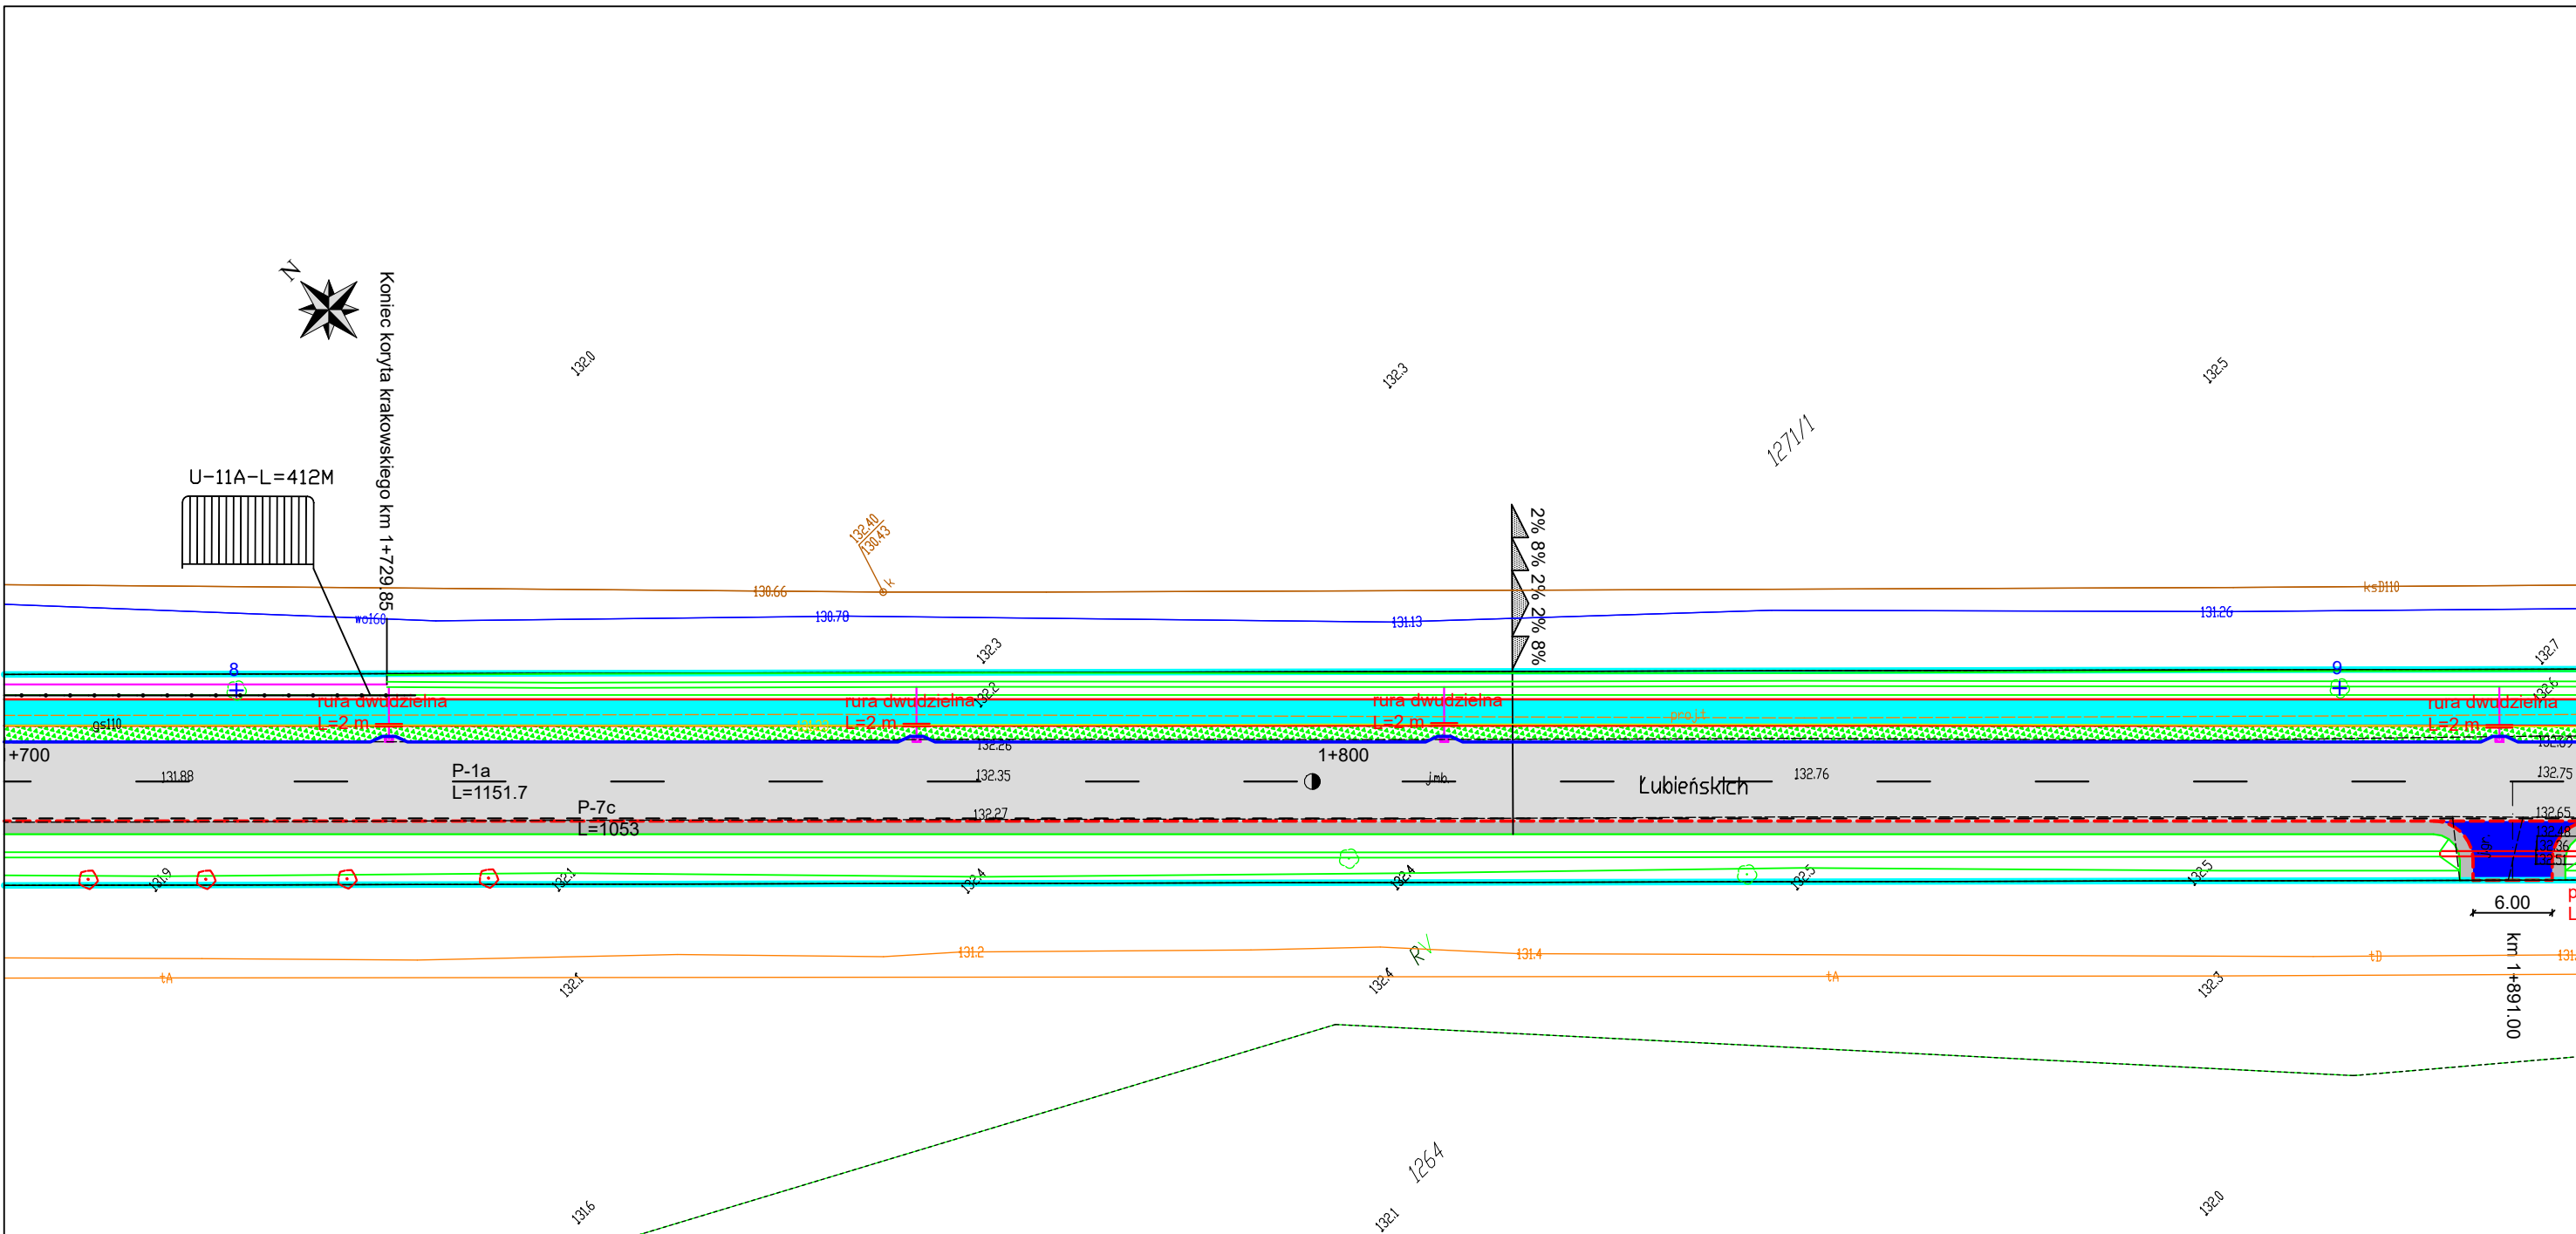



LEGENDA

- zakres opracowania/granica oddziaływania/istniejący pas drogowy

- oś zjazdu

- krawężnik

- krawężnik obniżony

- krawędź jezdni

- krawędź pobocza

- obrzeże

- rowy

- przepust

- wpust deszczowy

- koryto krakowskie

- jezdnia bitumiczna

- chodnik z kostki brukowej

- zjazd bitumiczny

- ścieżka rowerowa bitumiczna

- pobocze z kruszywa 0/31.5

- pobocze z kruszywa 4/31.5

× 1

- drzewa do wycinki

⊕

- drzewa do nasadzenia

A-1

- znaki do usunięcia

A-1PRD.J

- znaki pionowe projektowane

P-7d
L=...

- znaki poziome projektowane

U-11a
L=...

- UBR projektowane

Nazwa i adres obiektu budowlanego:

Przebudowa drogi powiatowej Nr 4229W Węgrów - Ruchna

(województwo mazowieckie, powiat węgrowski, miasto Węgrów, gmina Liw, droga powiatowa Nr 4229W km 1+303 ± km 2+629)

Tytuł rysunku:

Oznakowanie pionowe i poziome

Inwestor:

Zarząd Powiatu Węgrowskiego
07-100 Węgrów
ul. Przemysłowa 5

Projektant:

mgr inż. Dariusz Zbieć

Skala:

1:500

Branża:

Inżynieria ruchu


Stadium:

SOR

Data:

Kwiecień 2022 r.

Rys. 2.4

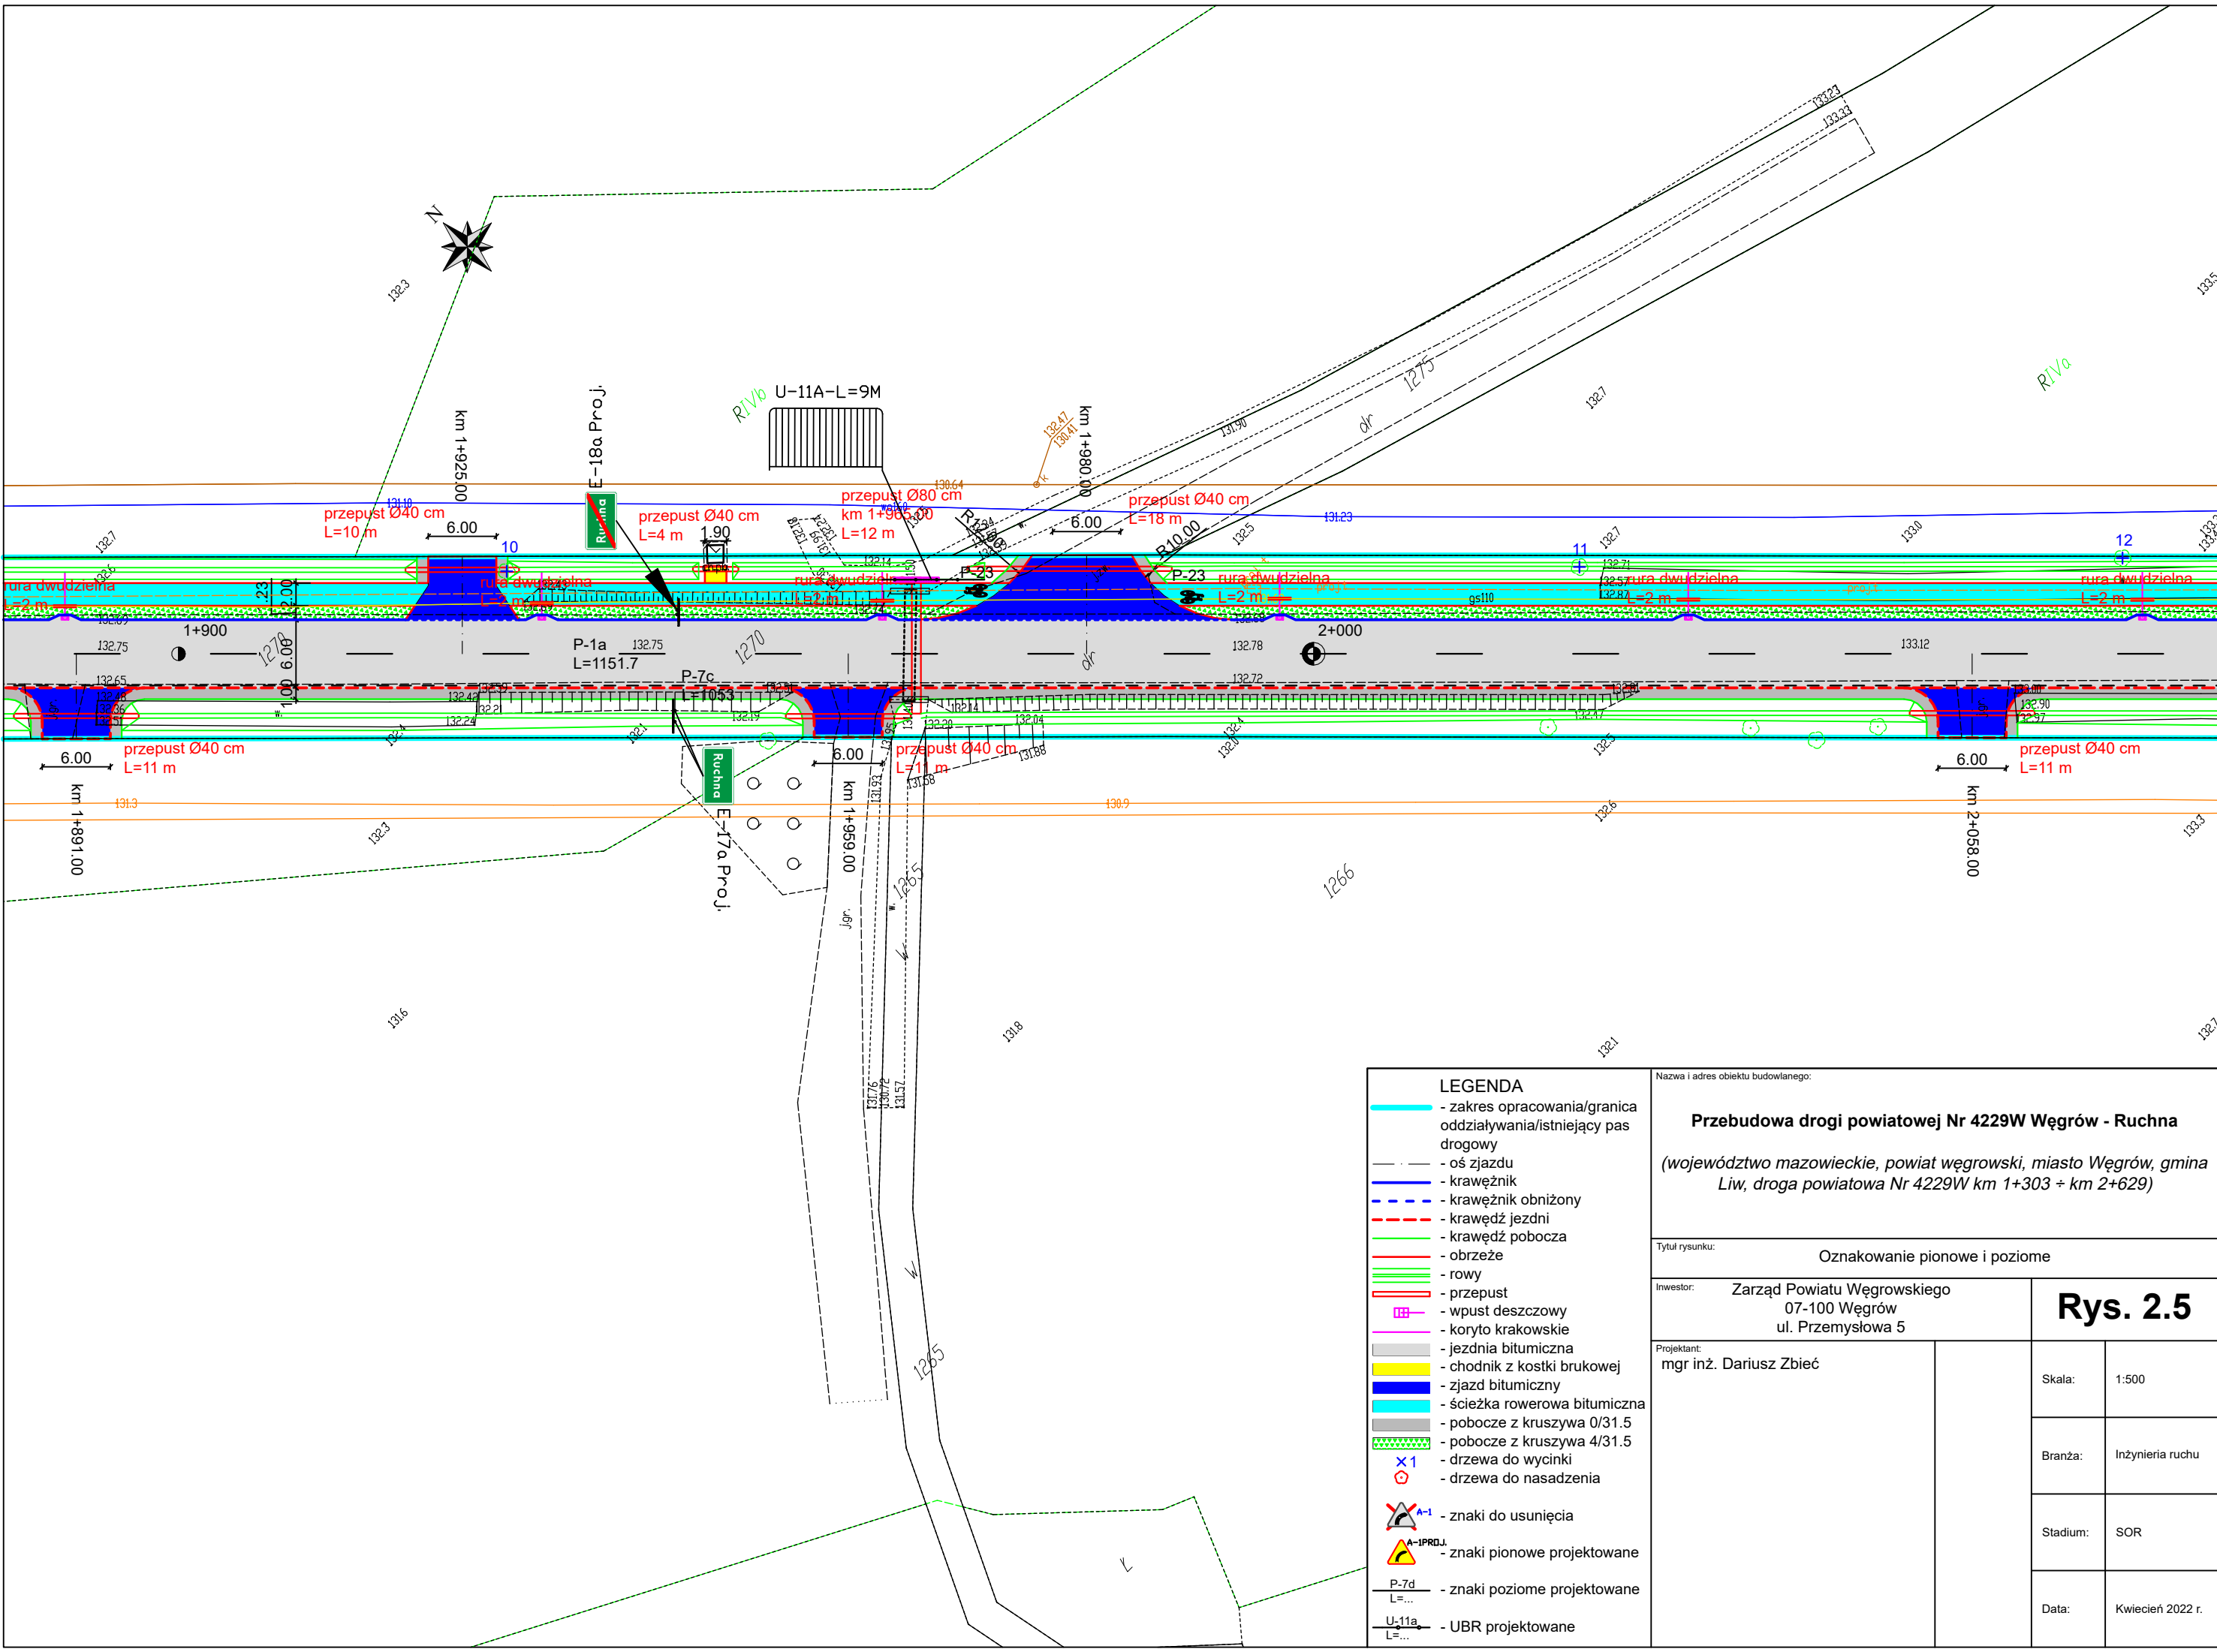

LEGENDA

- zakres opracowania/granica oddziaływania/istniejący pas drogowy

- oś zjazdu

- krawężnik

- krawężnik obniżony

- krawędź jezdni

- krawędź pobocza

- obrzeże

- rowy

- przepust

- wpust deszczowy

- koryto krakowskie

- jezdnia bitumiczna

- chodnik z kostki brukowej

- zjazd bitumiczny

- ścieżka rowerowa bitumiczna

- pobocze z kruszywa 0/31.5

- pobocze z kruszywa 4/31.5

× 1

- drzewa do wycinki

⊕

- drzewa do nasadzenia

A-1

- znaki do usunięcia

A-1PRD.J

- znaki pionowe projektowane

P-7d

L=...


- znaki poziome projektowane

U-11a


L=...

- UBR projektowane

Nazwa i adres obiektu budowlanego: <div>Przebudowa drogi powiatowej Nr 4229W Węgrów - Ruchna (województwo mazowieckie, powiat węgrowski, miasto Węgrów, gmina Liw, droga powiatowa Nr 4229W km 1+303 ± km 2+629)</div>			
Tytuł rysunku: <div>Oznakowanie pionowe i poziome</div>			
Inwestor: <div>Zarząd Powiatu Węgrowskiego 07-100 Węgrów ul. Przemysłowa 5</div>		<div>Rys. 2.5</div>	
Projektant: <div>mgr inż. Dariusz Zbieć</div>		Skala:	1:500
		Branża:	Inżynieria ruchu
		Stadium:	SOR
		Data:	Kwiecień 2022 r.

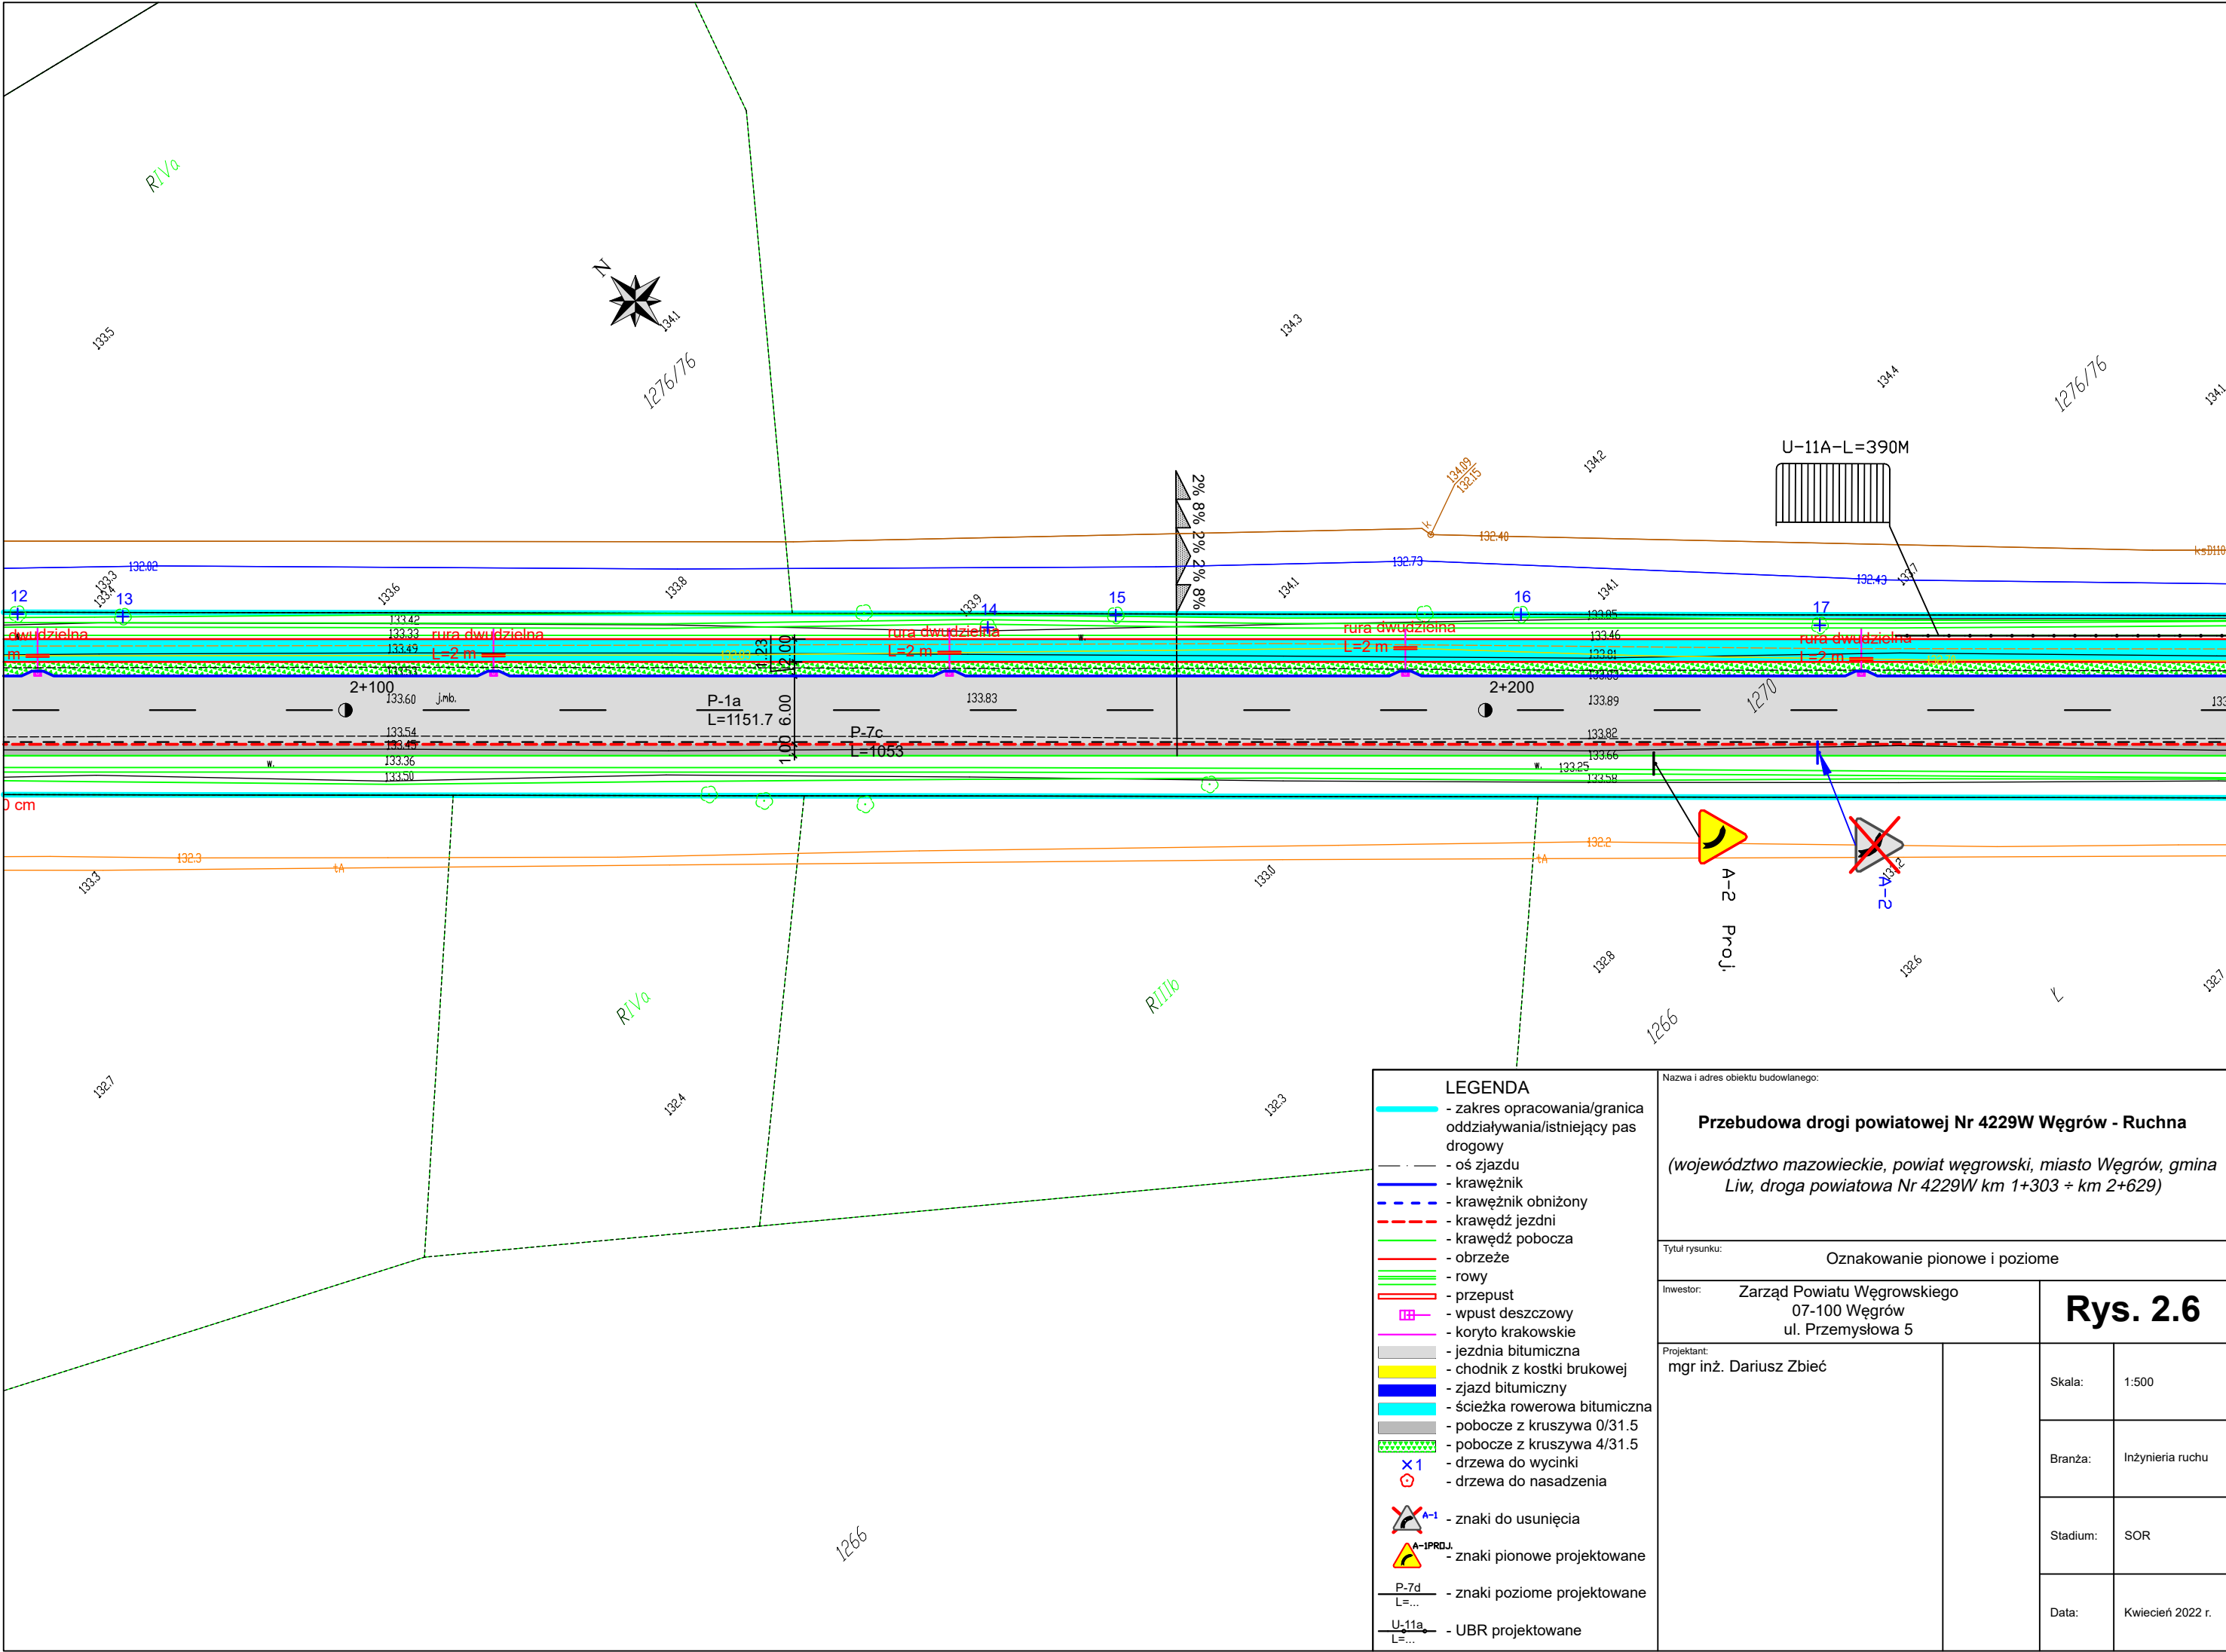

Nazwa i adres obiektu budowlanego: Przebudowa drogi powiatowej Nr 4229W Węgrów - Ruchna (województwo mazowieckie, powiat węgrowski, miasto Węgrów, gmina Liw, droga powiatowa Nr 4229W km 1+303 ± km 2+629)			
Tytuł rysunku: Oznakowanie pionowe i poziome			
Inwestor: Zarząd Powiatu Węgrowskiego 07-100 Węgrów ul. Przemysłowa 5		Rys. 2.6	
Projektant: mgr inż. Dariusz Zbieć		Skala:	1:500
		Branża:	Inżynieria ruchu
		Stadium:	SOR
		Data:	Kwiecień 2022 r.

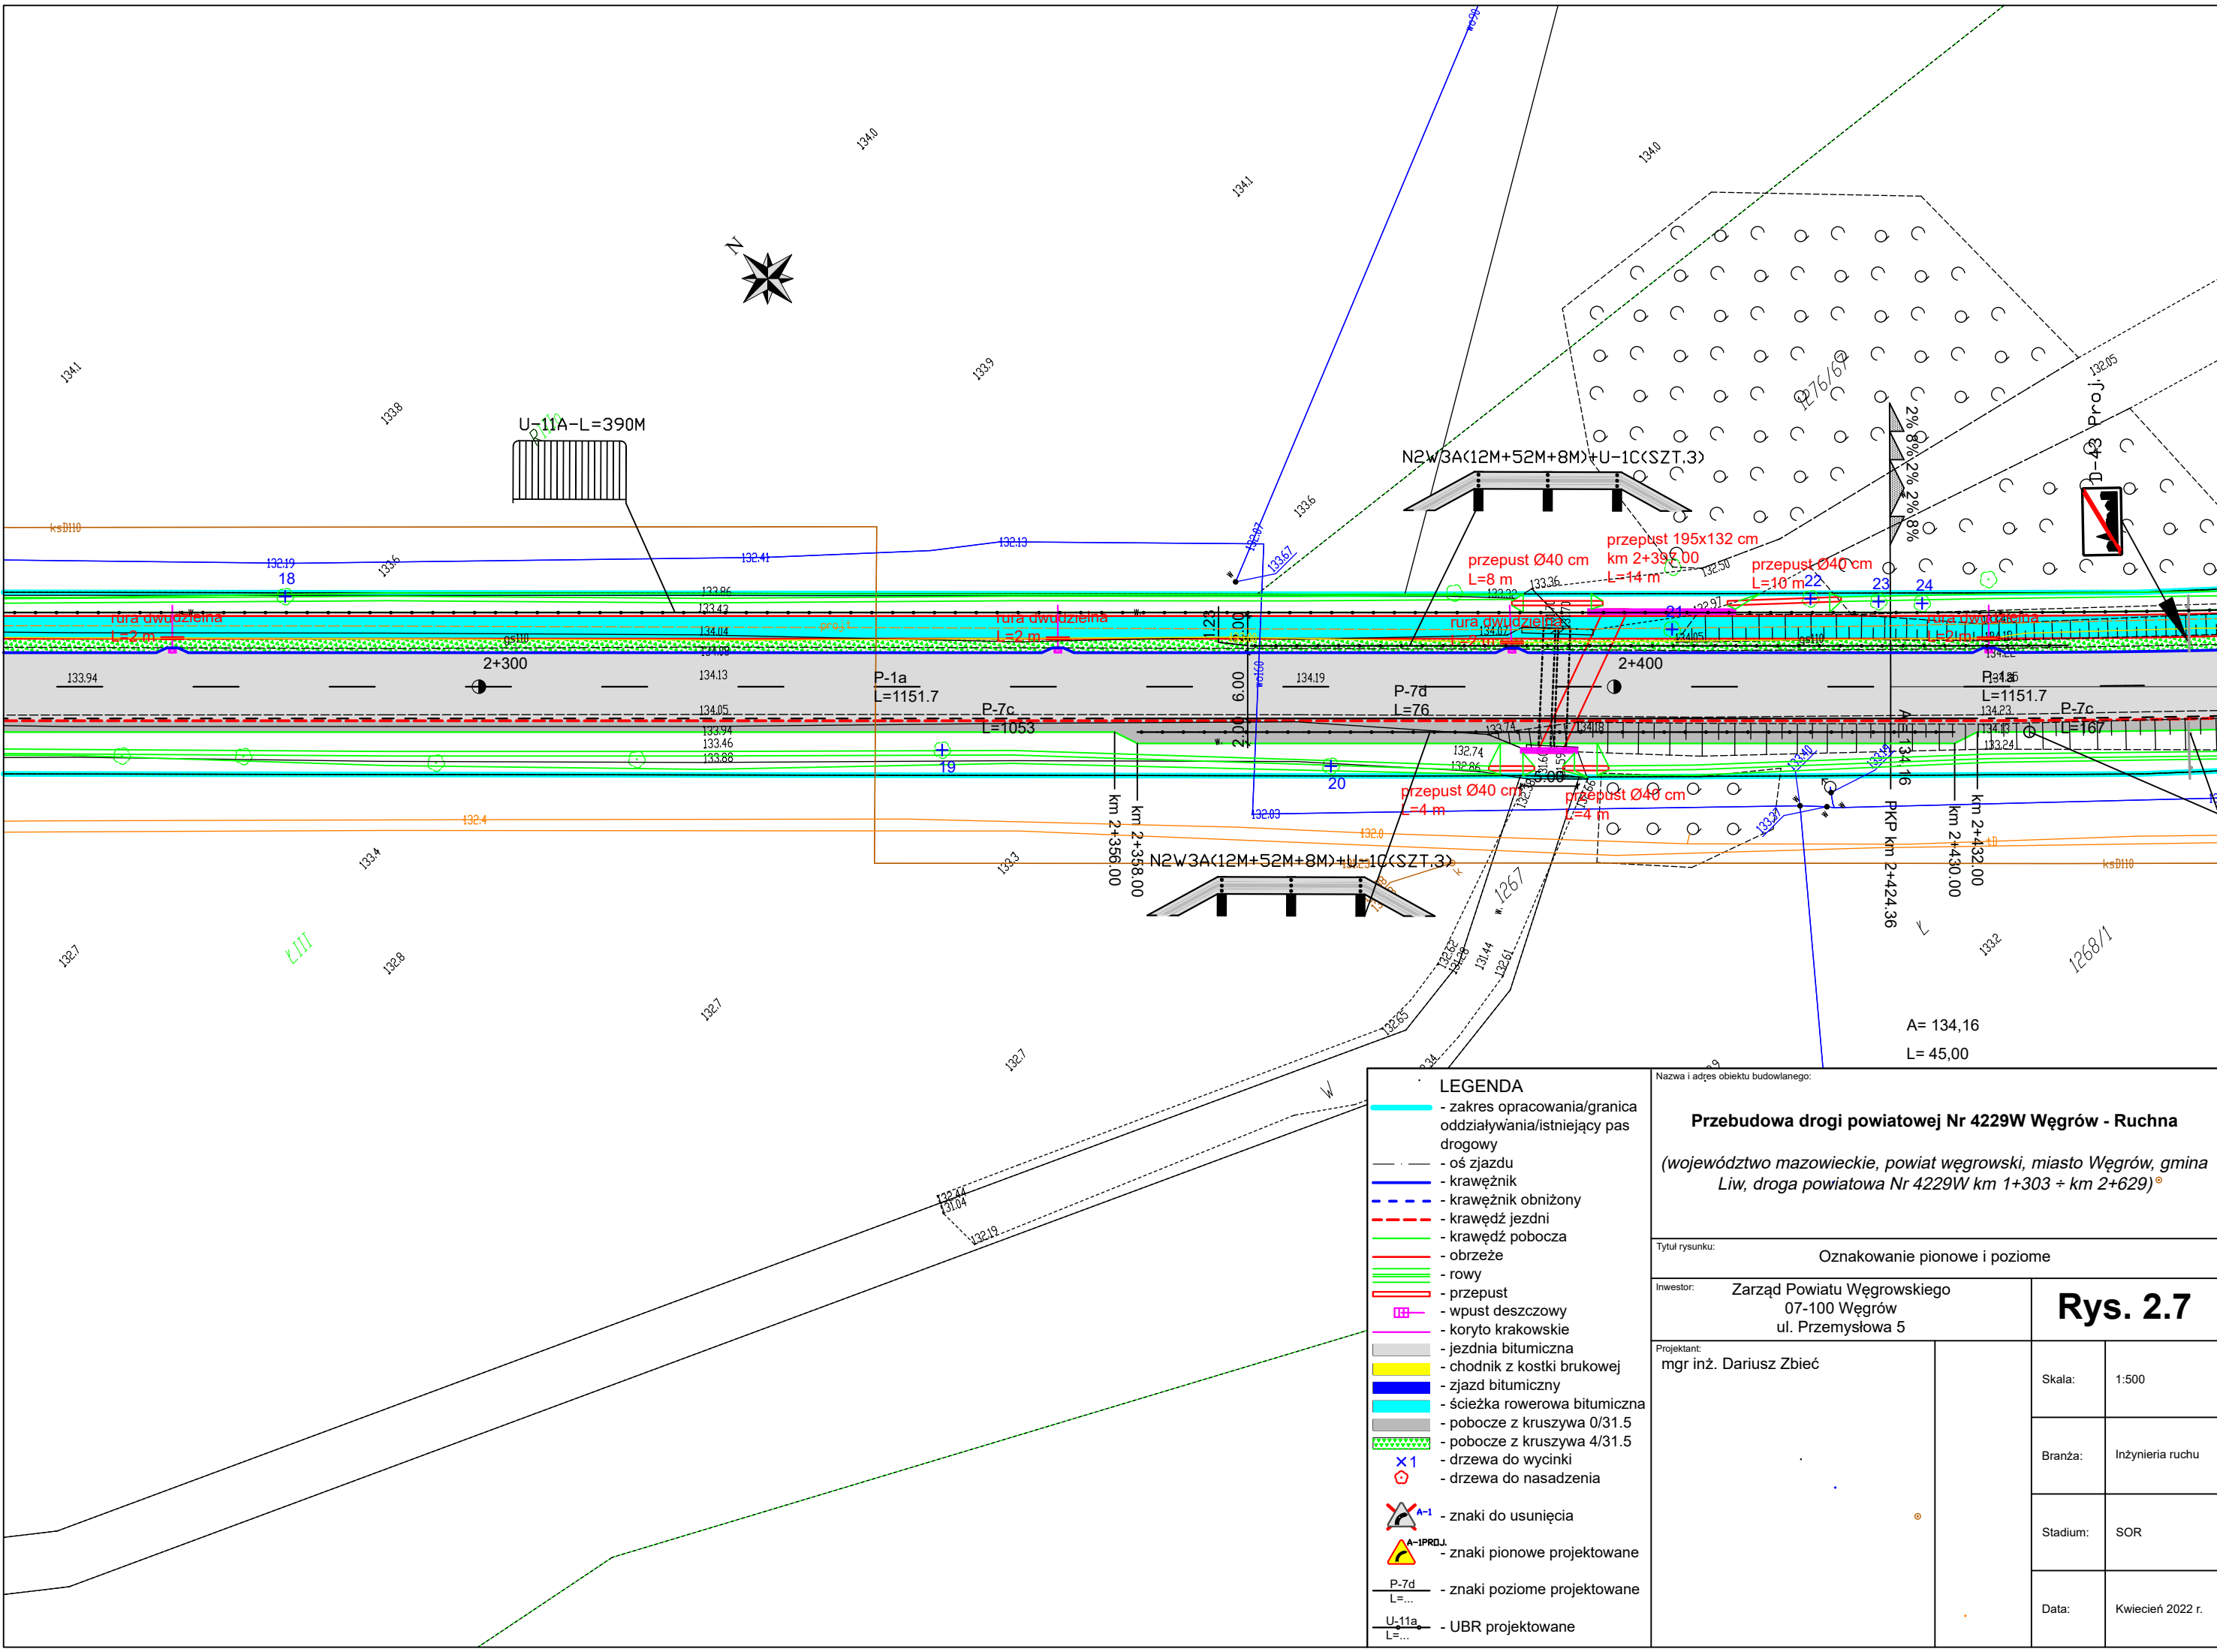

LEGENDA

- zakres opracowania/granica oddziaływania/istniejący pas drogowy

- oś zjazdu

- krawężnik

- krawężnik obniżony

- krawędź jezdni

- krawędź pobocza

- obrzeże

- rowy

- przepust

- wpust deszczowy

- koryto krakowskie

- jezdnia bitumiczna

- chodnik z kostki brukowej

- zjazd bitumiczny

- ścieżka rowerowa bitumiczna

- pobocze z kruszywa 0/31.5

- pobocze z kruszywa 4/31.5

× 1

○

drzewa do wycinki

drzewa do nasadzenia

A-1

A-1PRD.J

P-7d
L=...

U-11a
L=...

- znaki do usunięcia

- znaki pionowe projektowane

- znaki poziome projektowane

- UBR projektowane

Nazwa i adres obiektu budowlanego:

Przebudowa drogi powiatowej Nr 4229W Węgrów - Ruchna

(województwo mazowieckie, powiat węgrowski, miasto Węgrów, gmina Liw, droga powiatowa Nr 4229W km 1+303 ± km 2+629) ^o

Tytuł rysunku:

Oznakowanie pionowe i poziome

Inwestor:

Zarząd Powiatu Węgrowskiego
07-100 Węgrów
ul. Przemysłowa 5

Projektant:

mgr inż. Dariusz Zbieć

Skala:

1:500

Branża:


Inżynieria ruchu

Stadium:

SOR

Data:

Kwiecień 2022 r.

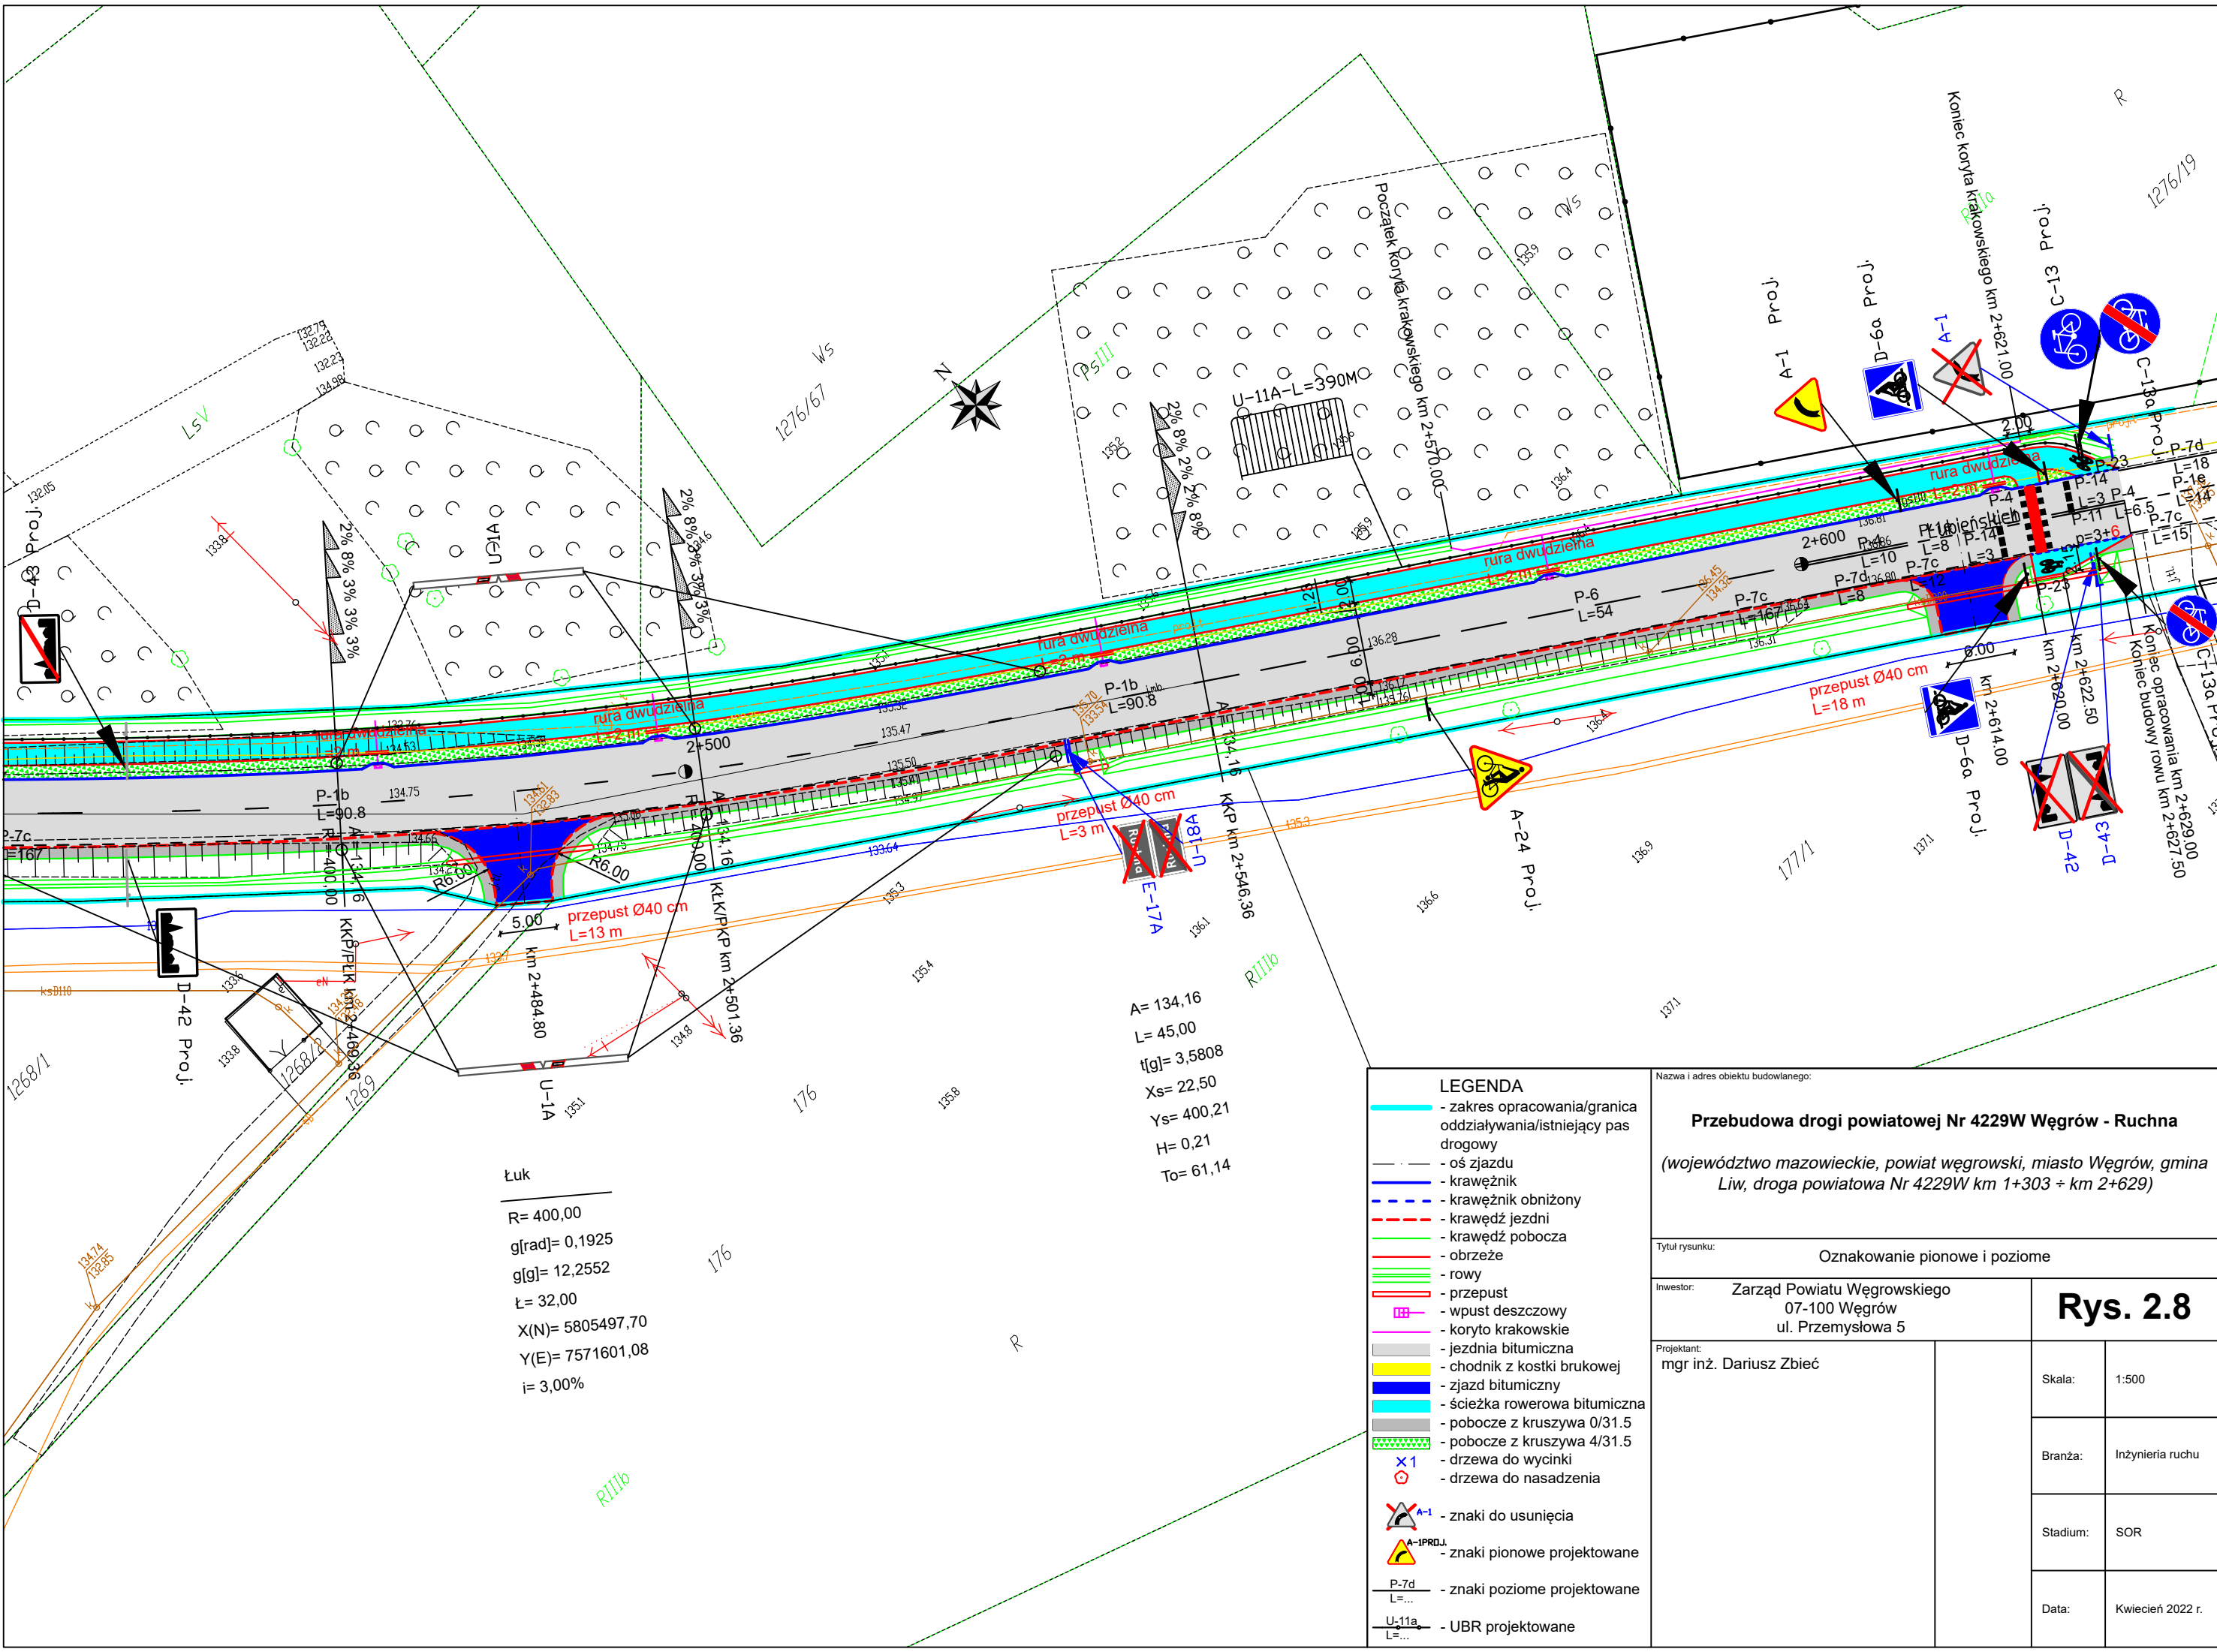

LEGENDA

- zakres opracowania/granica oddziaływania/istniejący pas drogowy
- oś zjazdu
- krawężnik
- krawężnik obniżony
- krawędź jezdni
- krawędź pobocza
- obrzeże
- rowy
- przepust
- wpust deszczowy
- koryto krakowskie
- jezdnia bitumiczna
- chodnik z kostki brukowej
- zjazd bitumiczny
- ścieżka rowerowa bitumiczna
- pobocze z kruszywa 0/31.5
- pobocze z kruszywa 4/31.5
- drzewa do wycinki
- drzewa do nasadzenia
- znaki do usunięcia
- znaki pionowe projektowane
- znaki poziome projektowane
- UBR projektowane

Nazwa i adres obiektu budowlanego:	
Przebudowa drogi powiatowej Nr 4229W Węgrów - Ruchna (województwo mazowieckie, powiat węgrowski, miasto Węgrów, gmina Liw, droga powiatowa Nr 4229W km 1+303 ± km 2+629)	
Tytuł rysunku: Oznakowanie pionowe i poziome	
Inwestor:	Zarząd Powiatu Węgrowskiego 07-100 Węgrów ul. Przemysłowa 5
Projektant:	mgr inż. Dariusz Zbieć
Skala:	1:500
Branża:	Inżynieria ruchu
Stadium:	SOR
Data:	Kwiecień 2022 r.

Rys. 2.8

