


Zakres zmiany układu pomieszczeń

KRATY TYP K4

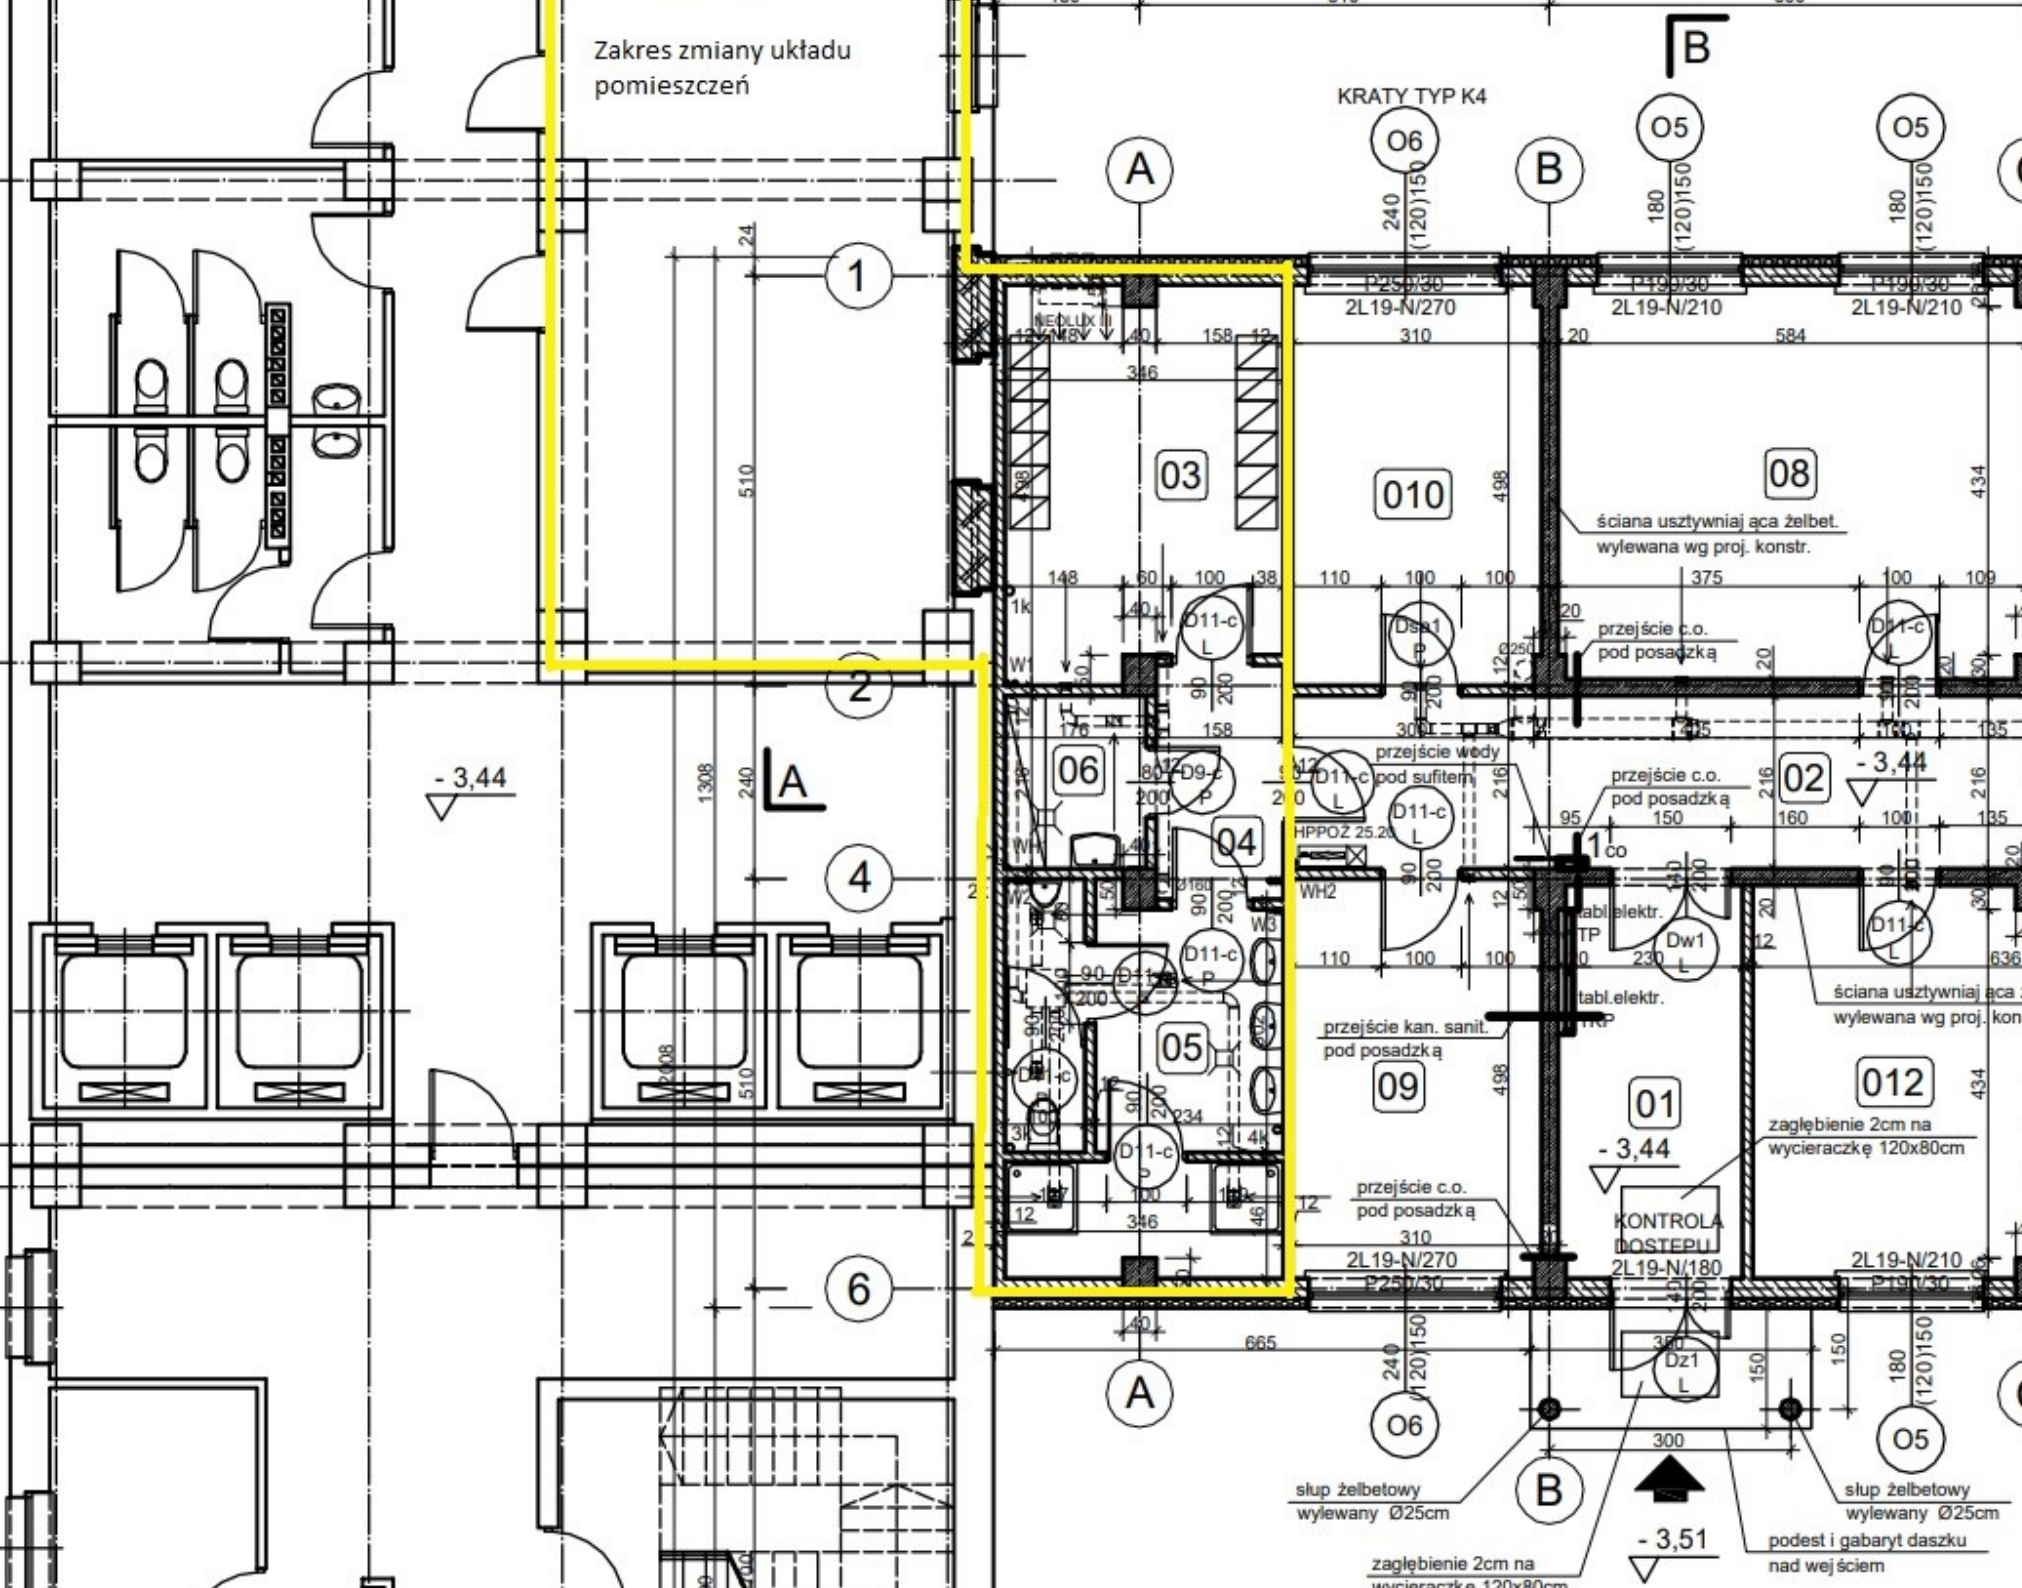

B

A

B

1

06

05

05

24

510

03

010

08

ściana usztywniająca żelbet. wylewana wg proj. konstr.

przejście c.o. pod posadzką

- 3,44

A

4

06

04

02

- 3,44

1308

240


































































A

B

06

05

słup żelbetowy wylewany Ø25cm

słup żelbetowy wylewany Ø25cm

- 3,51

zagłębienie 2cm na wycieraczkę 120x80cm

podest i gabaryt daszku nad wejściem