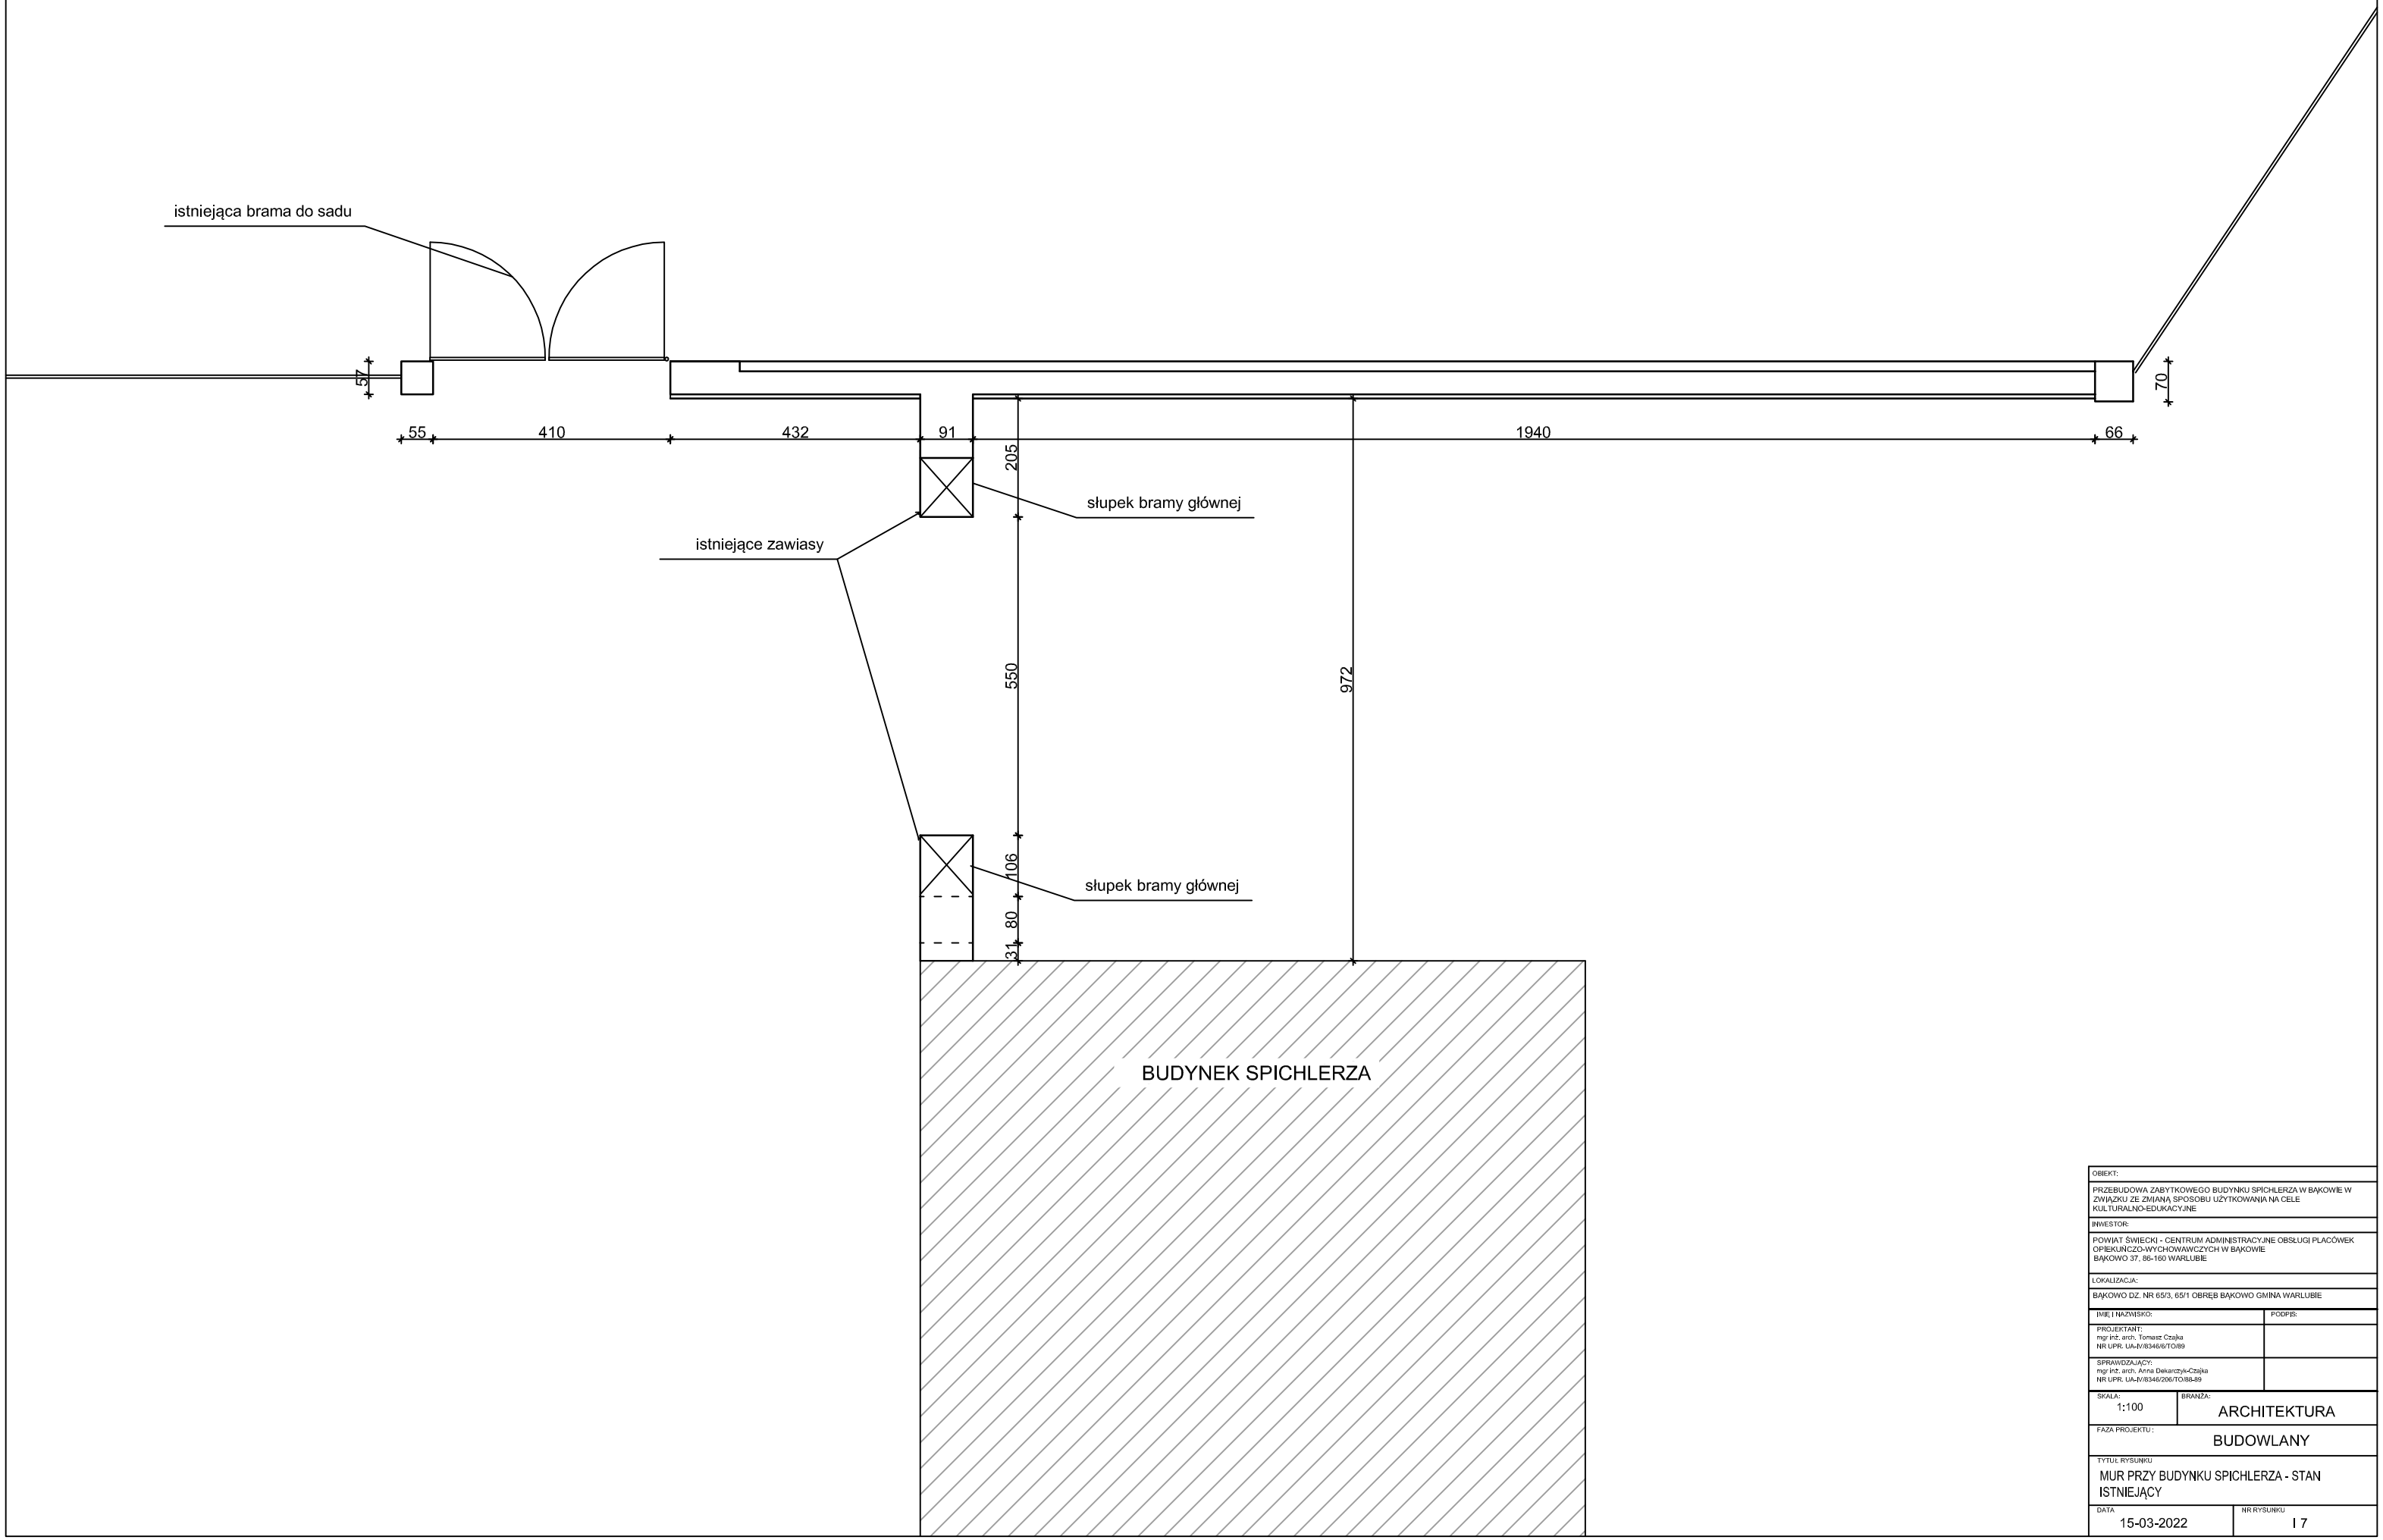

OBIEKT:

PRZEBUDOWA ZABYTKOWEGO BUDYNKU SPICHLERZA W BĄKOWIE W ZWIĄZKU ZE ZMIANĄ SPOSOBU UŻYTKOWANIA NA CELE KULTURALNO-EDUKACYJNE

INWESTOR:

POWIAT ŚWIĘCKI - CENTRUM ADMINISTRACYJNE OBSŁUGI PLACÓWEK OPIEKUŃCZO-WYCHOWAWCZYCH W BĄKOWIE
BĄKOWO 37, 86-160 WARLUBIE

LOKALIZACJA:

BĄKOWO DZ. NR 65/3, 65/1 OBRĘB BĄKOWO GMINA WARLUBIE

IMIĘ I NAZWISKO:	PODPIS:
PROJEKTANT: mgr inż. arch. Tomasz Czajka NR UPR. UA-IV/8346/6/TO/89	
SPRAWDZAJĄCY: mgr inż. arch. Anna Dekarczyk-Czajka NR UPR. UA-IV/8346/206/TO/88-89	

SKALA:	BRANŻA:
1:100	ARCHITEKTURA

FAZA PROJEKTU:
BUDOWLANY

TYTUŁ RYSUNKU
MUR PRZY BUDYNKU SPICHLERZA - STAN ISTNIEJĄCY

DATA	NR RYSUNKU
15-03-2022	I 7