


RZUT I -go PIĘTRA
TECHNOLOGIA
DZIENNY DOM POBYTU SENIORA
W BRZOSTOWEJ GÓRZE
skala 1:50

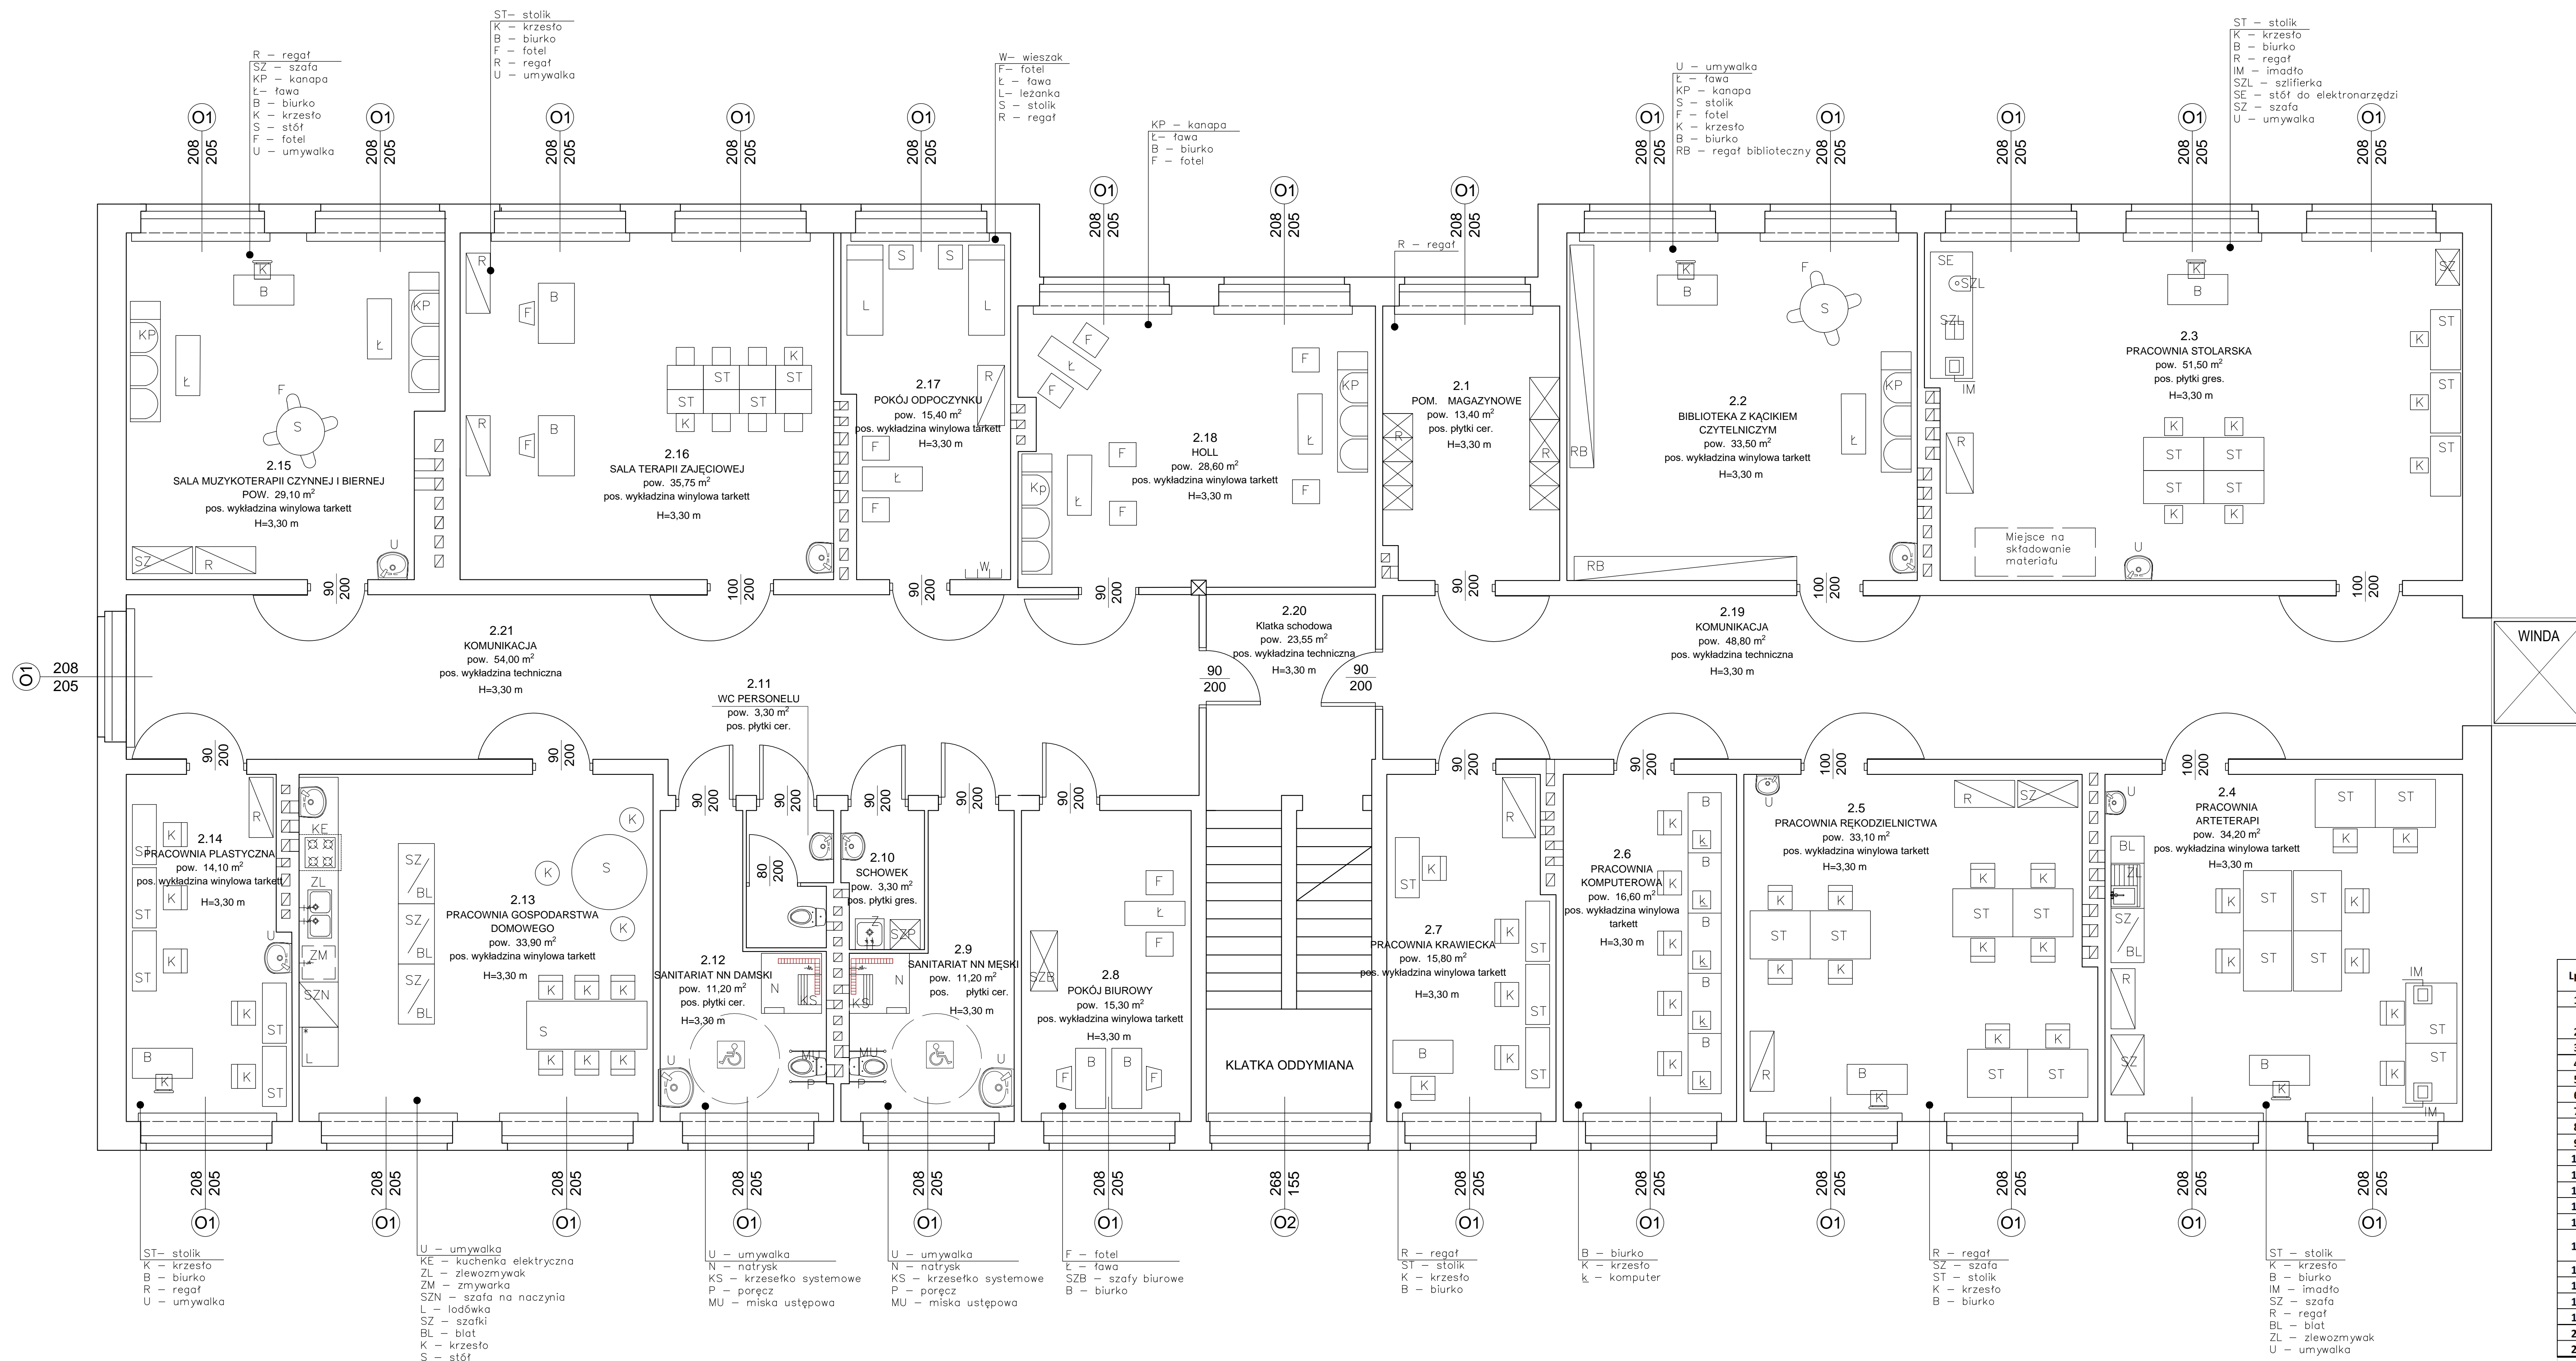

| Lp. | Numer pom. | Nazwa pom. | Pow. użyt. m ² | Posadzka |
|-------|------------|--|---------------------------|---------------------|
| 1 | 2.1 | Pom. magazynowe | 13,40 | plytki cer. |
| 2 | 2.2 | Biblioteka z kąpielnią czytelniczym | 33,50 | wyk. winyl. tarkett |
| 3 | 2.3 | Prac. Stolarska | 51,50 | plytki gres. |
| 4 | 2.4 | Prac. Arteriopii | 34,20 | wyk. winyl. tarkett |
| 5 | 2.5 | Prac. Rekodzielnictwa | 33,10 | wyk. winyl. tarkett |
| 6 | 2.6 | Prac. Komputerowa | 16,60 | wyk. winyl. tarkett |
| 7 | 2.7 | Prac. Krawiecka | 15,80 | wyk. winyl. tarkett |
| 8 | 2.8 | Pokój biurowy | 15,30 | wyk. winyl. tarkett |
| 9 | 2.9 | Sanitarlat n męski | 11,20 | plytki cer. |
| 10 | 2.10 | Schowek porz. | 3,30 | plytki gres. |
| 11 | 2.11 | WC Personelu | 3,30 | plytki cer. |
| 12 | 2.12 | Sanitarlat n damski | 11,20 | plytki cer. |
| 13 | 2.13 | Prac. Gosp. Domowego | 33,90 | wyk. winyl. tarkett |
| 14 | 2.14 | Prac. Techniczna | 14,10 | wyk. winyl. tarkett |
| 15 | 2.15 | Sala muzykoterapii czynnej i bierniej | 29,10 | wyk. winyl. tarkett |
| 16 | 2.16 | Sala terapii zajęciowej | 35,75 | wyk. winyl. tarkett |
| 17 | 2.17 | Pokój odpoczynku | 15,40 | wyk. winyl. tarkett |
| 18 | 2.18 | Hol | 27,50 | wyk. winyl. tarkett |
| 19 | 2.19 | Komunikacja | 48,80 | wyk. winyl. tarkett |
| 20 | 2.20 | Kłatk schodowa | 23,55 | wyk. winyl. tarkett |
| 21 | 2.21 | Komunikacja | 54,00 | wyk. winyl. tarkett |
| RAZEM | | | 524.50 | |

| | | | |
|---|--|---|---|
| <p align="center">PRACOWNIA PROJEKTOWA F.H.U. "KRESKA" - KRZYSZTOF BUČNYŃSKI</p> | | | <p>39-400 Tarnobrzeg ul. Moniuszki 20 mok.b@interia.pl tel. 602 368 1728</p> |
| <p>Investor:</p> | <p align="center">GINMA MAJDAŃ KRÓLEWSKI 36-110 Majdank Królewski, ul. Rynek 14</p> | | <p>Nr rys. 2</p> <p>Branża: technologiczna</p> |
| <p>Objekt:</p> | <p>Rozbudowa i przebudowa istniejącego budynku szkoły podstawowej celem zmiany sposobu użytkowania na dom dziennego pobytu seniora na adresach: nr ewid. 584, 585, 586 i 587/1 w Brzostowej Górze, gm. Majdank Królewski</p> | | |
| <p>Rysunek:</p> | <p align="center">Rzut I-go piętra - TECHNOLOGIA</p> | | |
| <p>Projektant:</p> | <p>Imię i Nazwisko: inż. Krzysztof Bućnyński</p> | <p>Upoważnienie: upoważnienie bez ograniczeń w zakresie projektowania w tym zakresie, nadany przez wojewodę lub wojewodę województwa świętokrzyskiego</p> | <p>Data: 03.2023</p> <p>Podpis:</p> |