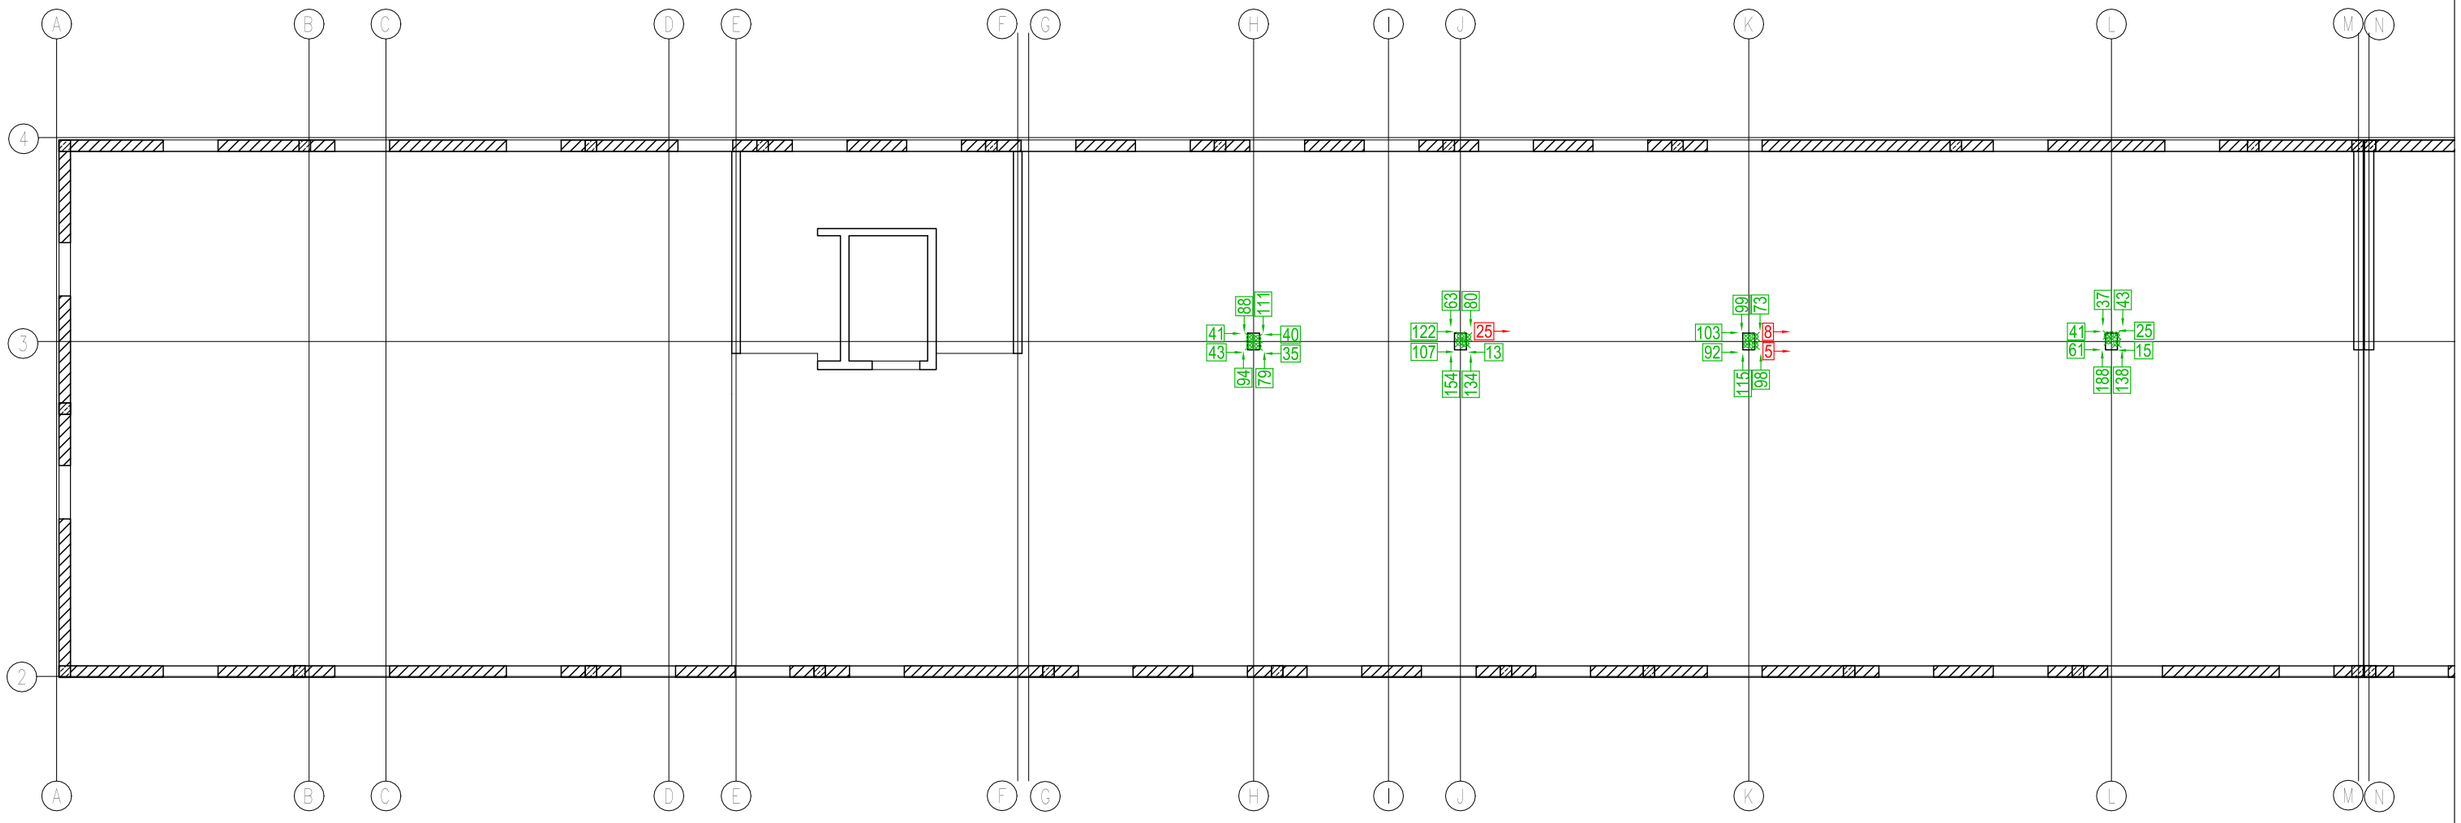

TEOGEO Usługi geodezyjne
Krzysztof Kasprzak
ul. Odolanowska 14h 51-219 Wrocław
NIP 574-200-28-53 REGON 022421546
tel. 696-194-018 biuro@teogeo.pl

GEODETA UPRAWNIONY
mgr inż. Sławomir Bajzert
nr upr. 22553

KONDYGNACJA +1
INWENTARYZACJA USYTUOWANIA WYTYKÓW POD SŁUPY

UWAGI:
1. Grubość otuliny podana w milimetrach 40
2. Brak otuliny, pręt wystaje poza obrys słupa; odchyłka podana w milimetrach 5

Data pomiaru 03-09.09.2022

SZKIC 16

GMINNY OŚRODEK ZDROWIA W SIECHNICACH JAKO BUDYNEK PASYWNY Z ZAGOSPODAROWANIEM TERENU I INFRASTRUKTURĄ TECHNICZNĄ
DZIAŁKI 547/8, 547/11, 547/37, 547/44, 547/48, 547/50, 548/11 ORAZ UKŁADEM DROGOWYM NA DZIAŁKACH NR 547/38, 547/42, 547/43, 547/45, 548/9, 548/10, 666
OBRĘB 0001-SIECHNICE, UL. SPORTOWA SIECHNICE