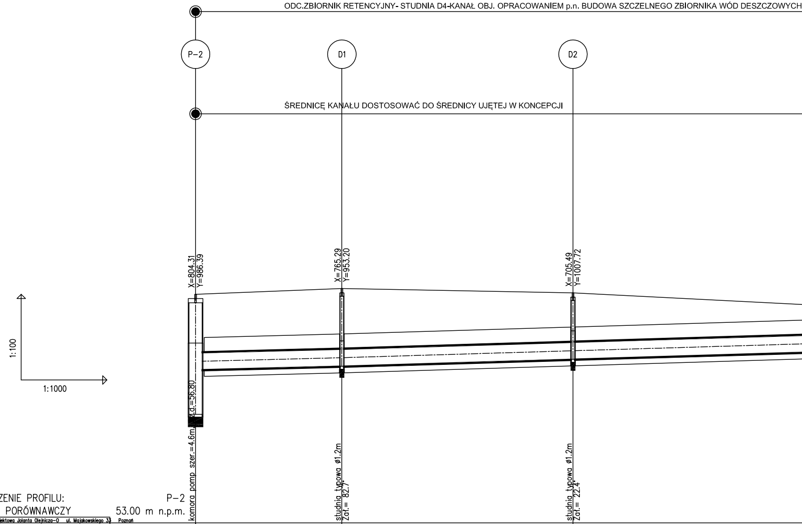
ODC.ZBIORNIK RETENCYJNY- STUDNIA D4-KANAŁ OBJ. OPRACOWANIEM p.n. BUDOWA SZCZELNEGO ZBIORNIKA WÓD DESZCZOWYCH
P-2
D1
D2
ŚREDNICĘ KANAŁU DOSTOSOWAĆ DO ŚREDNICY UJĘTEJ W KONCEPCJI
X=804.31
Y=986.39
X=765.29
Y=953.20
X=705.49
Y=1007.72
1:100
1:1000
z.d.=56.80
komora pomp szer.=4.6m
studnia typowa ø1.2m
Zał.= 82.7°
studnia typowa ø1.2m
Zał.= 22.4°

OZNACZENIE PROFILU: P-2
POZIOM PORÓWNAWCZY 53.00 m n.p.m.

Pracownia Projektowa Jolanta Olejnicza-O ul. Majakowskiego 33 Poznań

PROJ. RZĘDNA TERENU	61.00		61.20		61.05
RZĘDNA TERENU ISTN.	61.00		61.20		61.05
RZĘDNA DNA KANAŁU	58.35		58.48		58.72
ZAGŁĘBIENIE DNA KANAŁU	2.65		2.72		2.33
SPADKI, DŁUGOŚCI		2.5 ‰ 51.23m		3‰	
ŚREDNICA, MATERIAŁ					
ODLEGŁOŚCI	0.00	51.23	51.23	80.92	132.15
HEKTOMETRY	P-2 0.0		D1	0.1	D2

0.2

Generator rysunkowy 7.33c (www.epi-graf.com.pl)

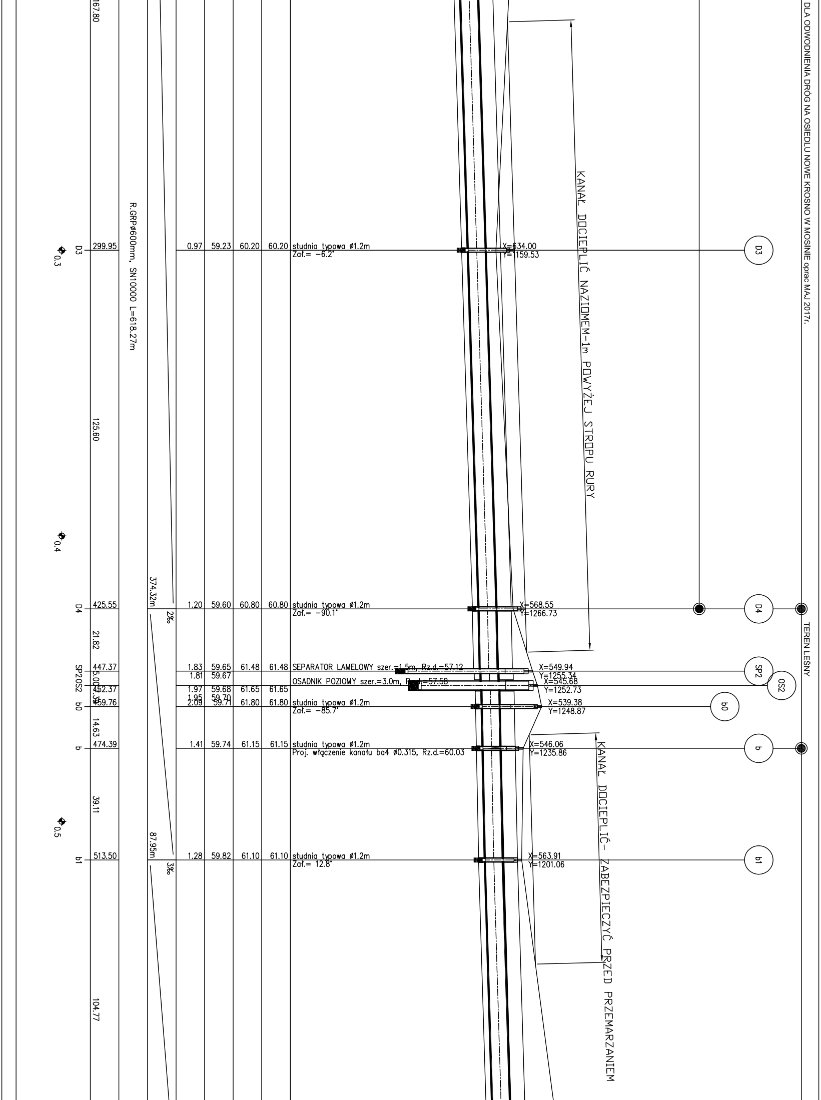
DLA ODWODNIENIA DRÓG NA OSIEDLU NOWE KROSNO W MOSINIE oprac MAJ 2017r.
KANAŁ DOCIEPLIĆ NAZIOMEM-1m POWYŻEJ STROPU RURY
KANAŁ DOCIEPLIĆ- ZABEZPIECZYĆ PRZED PRZEMARZANIEM
TEREN LEŚNY
R.GRPø600mm, SN10000 L=618.27m
374.32m
2‰
87.95m
3‰
167.80
D3
0.3
299.95
0.97 59.23 60.20 60.20 studnia typowa ø1.2m
Zał.= -6.2°
X=634.00
Y=1159.53
125.60
0.4
D4
425.55
1.20 59.60 60.80 60.80 studnia typowa ø1.2m
Zał.= -90.1°
X=568.55
Y=1266.73
21.82
SP2
447.37
1.83 59.65 61.48 61.48 SEPARATOR LAMELOWY szer.=1.5m, Rz.d.=57.12
1.81 59.67
X=549.94
Y=1255.34
5.00
OS2
452.37
1.97 59.68 61.65 61.65 OSADNIK POZIOMY szer.=3.0m, Rz.d.=57.58
1.95 59.70
X=545.68
Y=1252.73
b0
459.76
2.09 59.71 61.80 61.80 studnia typowa ø1.2m
Zał.= -85.7°
X=539.38
Y=1248.87
14.63
b
474.39
1.41 59.74 61.15 61.15 studnia typowa ø1.2m
Proj. włączenie kanału ba4 ø0.315, Rz.d.=60.03
X=546.06
Y=1235.86
39.11
0.5
b1
513.50
1.28 59.82 61.10 61.10 studnia typowa ø1.2m
Zał.= 12.8°
X=563.91
Y=1201.06
104.77

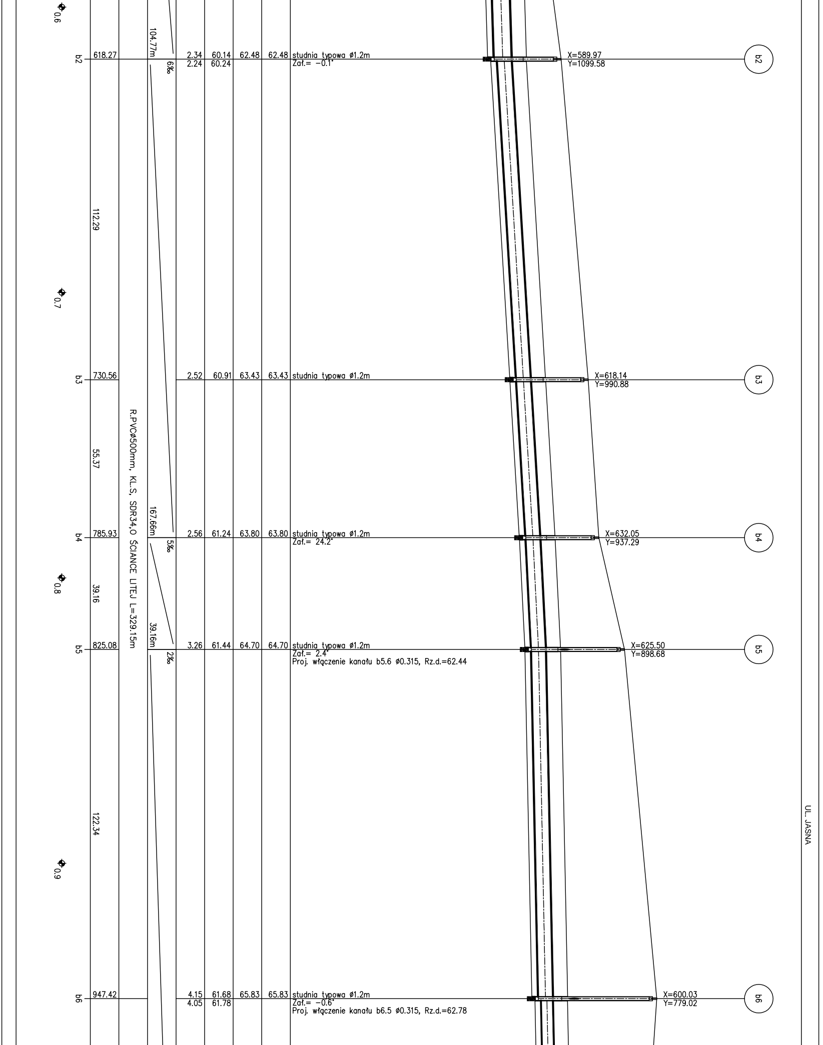
0.6
0.7
0.8
0.9
b2
618.27
104.77m
6‰
2.34
2.24
60.14
60.24
62.48
62.48
studnia typowa ø1.2m
Zał.= −0.1°
X=589.97
Y=1099.58
b2
112.29
b3
730.56
2.52
60.91
63.43
63.43
studnia typowa ø1.2m
X=618.14
Y=990.88
b3
55.37
R.PVCø500mm, KL.S, SDR34,0 ŚCIANCE LITEJ L=329.15m
167.66m
b4
785.93
5‰
2.56
61.24
63.80
63.80
studnia typowa ø1.2m
Zał.= 24.2°
X=632.05
Y=937.29
b4
39.16
39.16m
b5
825.08
2‰
3.26
61.44
64.70
64.70
studnia typowa ø1.2m
Zał.= 2.4°
Proj. włączenie kanału b5.6 ø0.315, Rz.d.=62.44
X=625.50
Y=898.68
b5
122.34
UL. JASNA
b6
947.42
4.15
4.05
61.68
61.78
65.83
65.83
studnia typowa ø1.2m
Zał.= −0.6°
Proj. włączenie kanału b6.5 ø0.315, Rz.d.=62.78
X=600.03
Y=779.02
b6

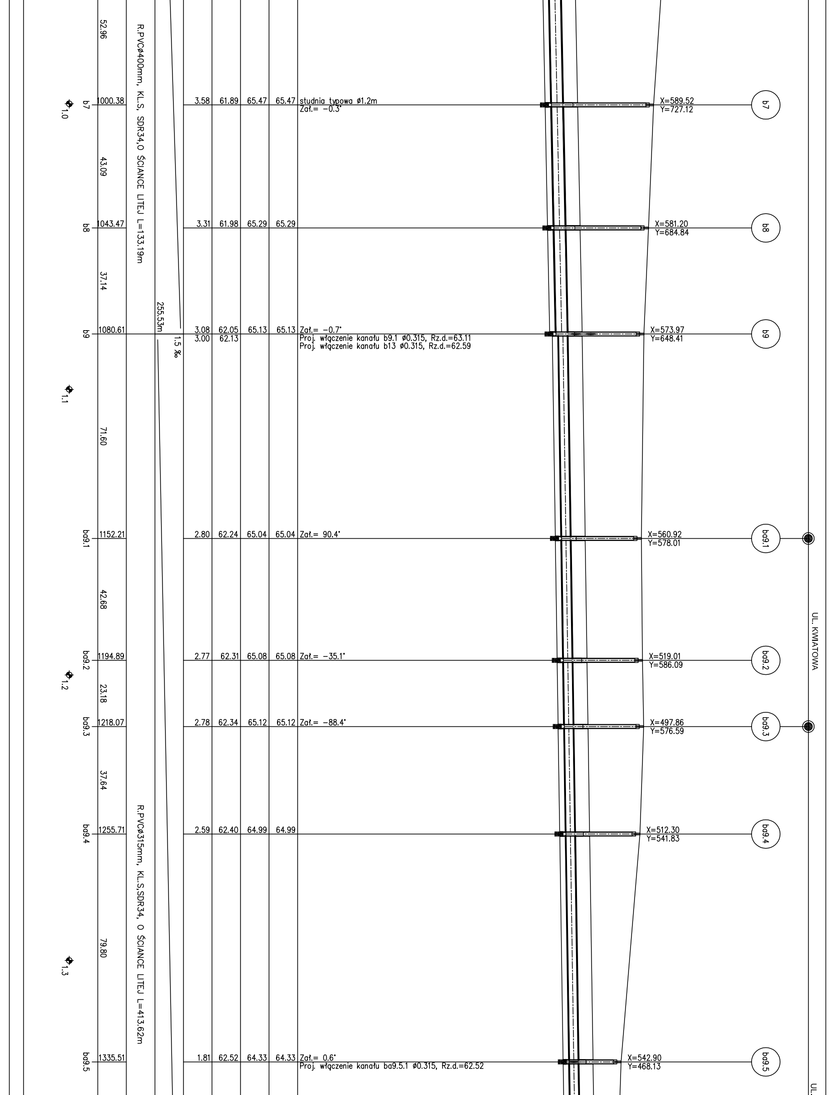
52.96
R.PVCø400mm, KL.S, SDR34,O ŚCIANCE LITEJ L=133.19m
b7
1000.38
1.0
3.58 61.89 65.47 65.47 studnia typowa ø1.2m
Zał.= -0.3°
X=589.52
Y=727.12
b7
43.09
b8
1043.47
3.31 61.98 65.29 65.29
X=581.20
Y=684.84
b8
37.14
255.53m
1.5 ‰
b9
1080.61
3.08 62.05 65.13 65.13 Zał.= -0.7°
3.00 62.13
Proj. włączenie kanału b9.1 ø0.315, Rz.d.=63.11
Proj. włączenie kanału b13 ø0.315, Rz.d.=62.59
X=573.97
Y=648.41
b9
1.1
71.60
ba9.1
1152.21
2.80 62.24 65.04 65.04 Zał.= 90.4°
X=560.92
Y=578.01
ba9.1
42.68
UL. KWIATOWA
ba9.2
1194.89
1.2
2.77 62.31 65.08 65.08 Zał.= -35.1°
X=519.01
Y=586.09
ba9.2
23.18
ba9.3
1218.07
2.78 62.34 65.12 65.12 Zał.= -88.4°
X=497.86
Y=576.59
ba9.3
37.64
R.PVCø315mm, KL.S,SDR34, O ŚCIANCE LITEJ L=413.62m
ba9.4
1255.71
2.59 62.40 64.99 64.99
X=512.30
Y=541.83
ba9.4
79.80
1.3
ba9.5
1335.51
1.81 62.52 64.33 64.33 Zał.= 0.6°
Proj. włączenie kanału ba9.5.1 ø0.315, Rz.d.=62.52
X=542.90
Y=468.13
ba9.5
UL.

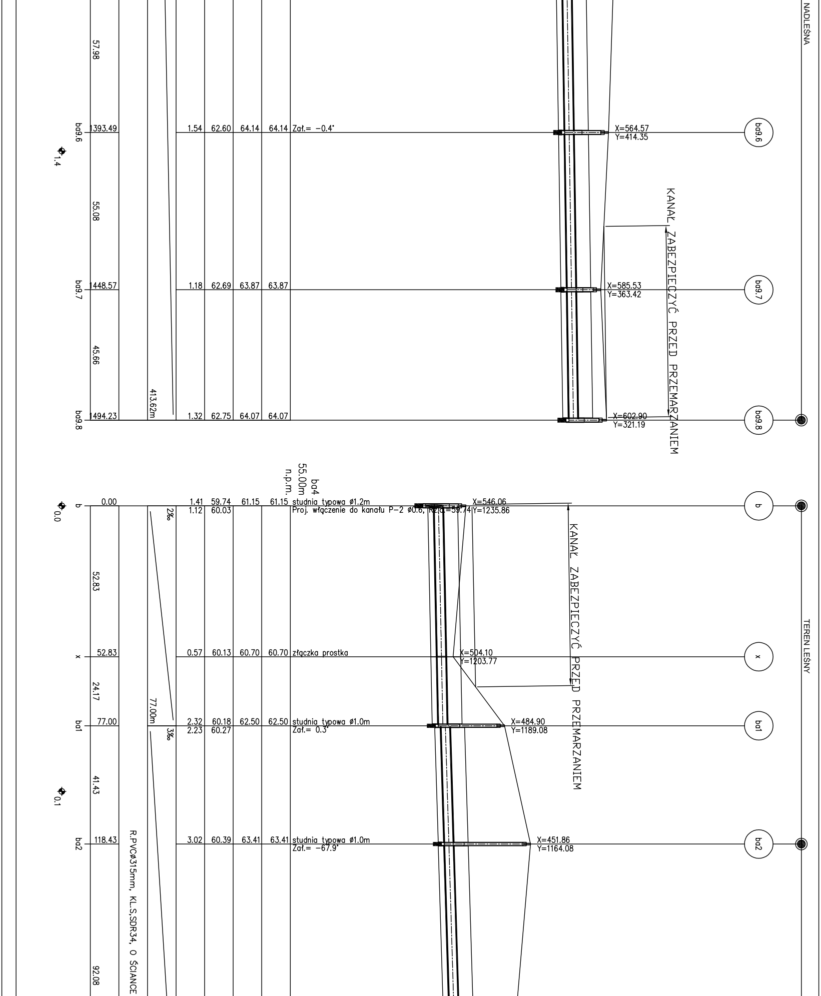
NADLEŚNA
57.98
ba9.6
1393.49
1.54 62.60 64.14 64.14 Zał.= -0.4°
X=564.57
Y=414.35
ba9.6
1.4
55.08
KANAL ZABEZPIECZYĆ PRZED PRZEMARZANIEM
ba9.7
1448.57
1.18 62.69 63.87 63.87
X=585.53
Y=363.42
ba9.7
45.66
413.62m
ba9.8
1494.23
1.32 62.75 64.07 64.07
X=602.90
Y=321.19
ba9.8
ba4
55.00m
n.p.m.
b
0.00
0.0
2‰
1.41 59.74 61.15 61.15 studnia typowa ø1.2m
1.12 60.03 Proj. włączenie do kanału P-2 ø0.6, Rz.d.=59.74
X=546.06
Y=1235.86
b
KANAL ZABEZPIECZYĆ PRZED PRZEMARZANIEM
52.83
TEREN LEŚNY
x
52.83
0.57 60.13 60.70 60.70 złączka prostka
X=504.10
Y=1203.77
x
24.17
77.00m
ba1
77.00
2.32 60.18 62.50 62.50 studnia typowa ø1.0m
2.23 60.27 Zał.= 0.3°
3‰
X=484.90
Y=1189.08
ba1
41.43
0.1
ba2
118.43
3.02 60.39 63.41 63.41 studnia typowa ø1.0m
Zał.= -67.9°
X=451.86
Y=1164.08
ba2
R.PVCø315mm, KL.S,SDR34, O ŚCIANCE
92.08

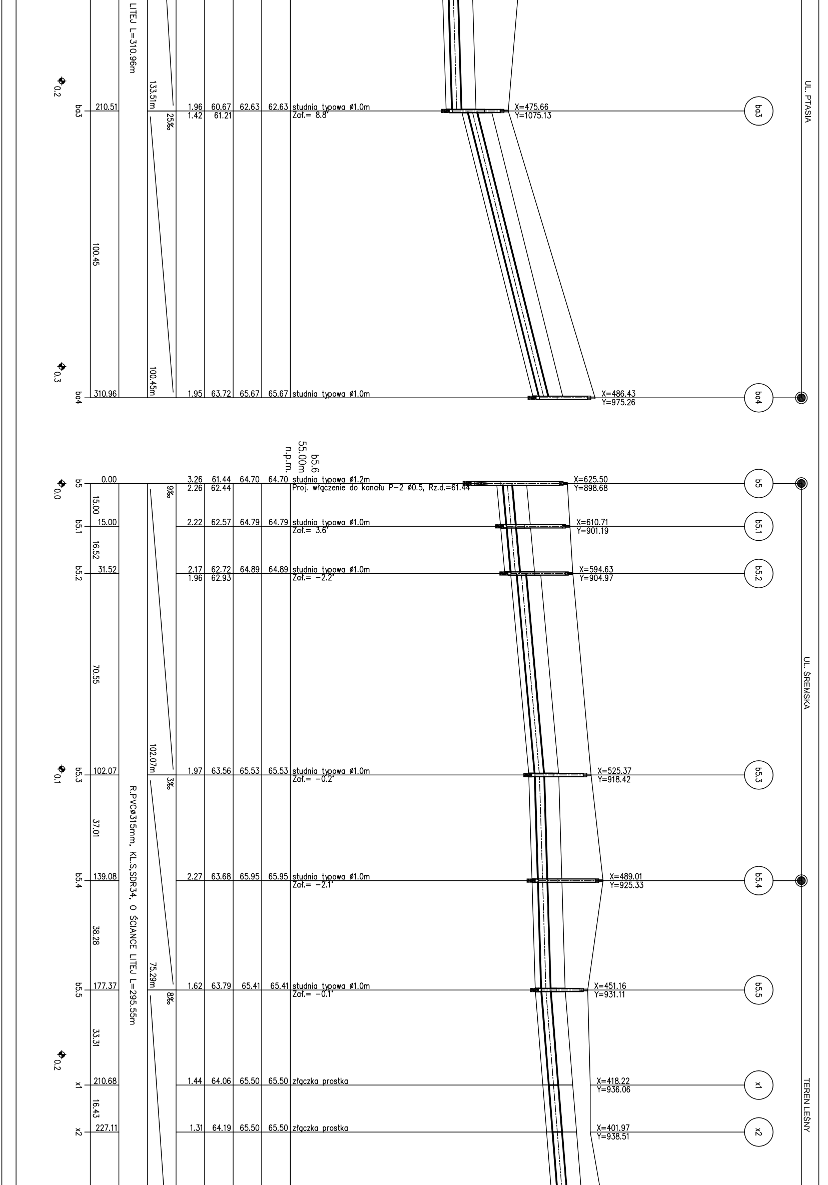
LITEJ L=310.96m
133.51m
25‰
100.45m
0.2
ba3
210.51
1.96 60.67 62.63 62.63 studnia typowa ø1.0m
1.42 61.21 Zał.= 8.8°
X=475.66
Y=1075.13
ba3
UL. PTASIA
100.45
0.3
ba4
310.96
1.95 63.72 65.67 65.67 studnia typowa ø1.0m
X=486.43
Y=975.26
ba4
b5.6
55.00m
n.p.m.
0.0
b5
0.00
3.26 61.44 64.70 64.70 studnia typowa ø1.2m
2.26 62.44 Proj. włączenie do kanału P-2 ø0.5, Rz.d.=61.44
X=625.50
Y=898.68
b5
9‰
15.00
b5.1
15.00
2.22 62.57 64.79 64.79 studnia typowa ø1.0m
Zał.= 3.6°
X=610.71
Y=901.19
b5.1
16.52
b5.2
31.52
2.17 62.72 64.89 64.89 studnia typowa ø1.0m
1.96 62.93 Zał.= -2.2°
X=594.63
Y=904.97
b5.2
70.55
UL. ŚREMSKA
102.07m
0.1
b5.3
102.07
1.97 63.56 65.53 65.53 studnia typowa ø1.0m
Zał.= -0.2°
X=525.37
Y=918.42
b5.3
3‰
R.PVCø315mm, KL.S,SDR34, O ŚCIANCE LITEJ L=295.55m
37.01
b5.4
139.08
2.27 63.68 65.95 65.95 studnia typowa ø1.0m
Zał.= -2.1°
X=489.01
Y=925.33
b5.4
38.28
75.29m
b5.5
177.37
1.62 63.79 65.41 65.41 studnia typowa ø1.0m
Zał.= -0.1°
X=451.16
Y=931.11
b5.5
8‰
33.31
0.2
x1
210.68
1.44 64.06 65.50 65.50 złączka prostka
X=418.22
Y=936.06
x1
TEREN LEŚNY
16.43
x2
227.11
1.31 64.19 65.50 65.50 złączka prostka
X=401.97
Y=938.51
x2

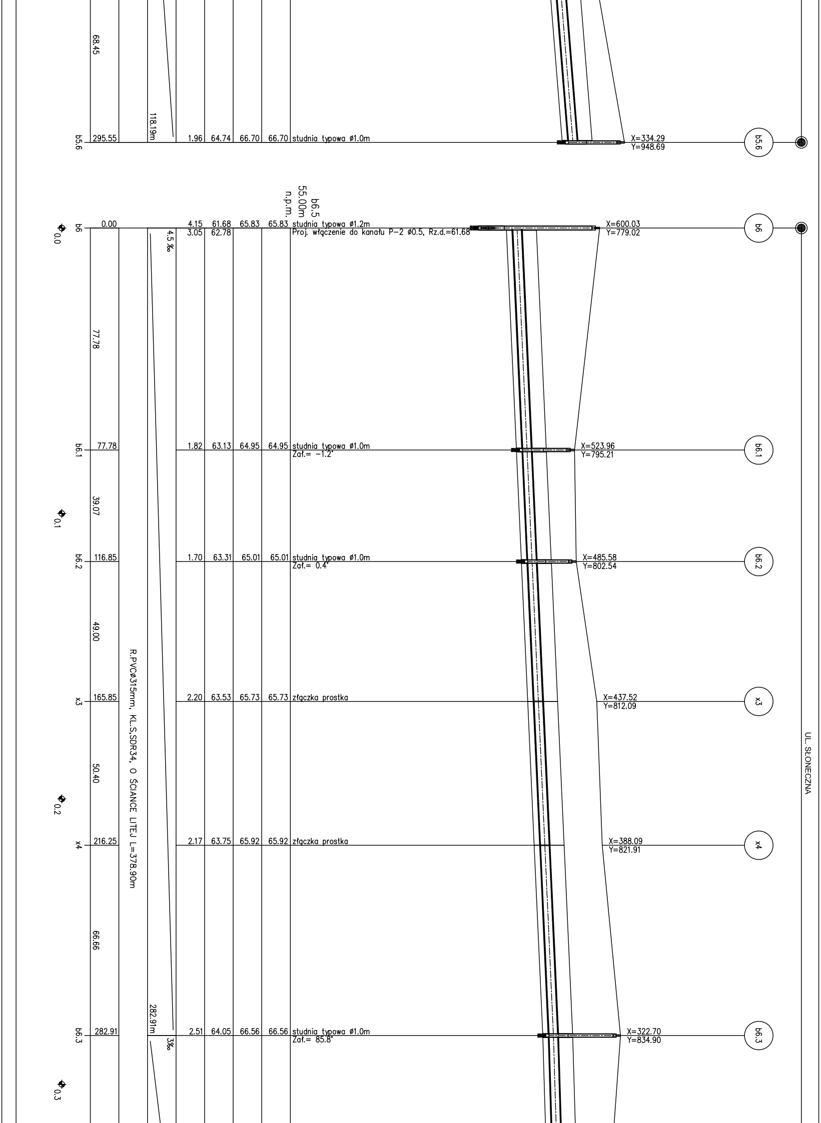
68.45
118.19m
b6.5
55.00m
n.p.m.
0.0
4.5 ‰
77.78
0.1
39.07
49.00
R.PVCø315mm, KL.S,SDR34, O ŚCIANCE LITEJ L=378.90m
0.2
50.40
66.66
282.91m
3‰
0.3
UL. SŁONECZNA
b5.6
b6
b6.1
b6.2
x3
x4
b6.3

b5.6	295.55	1.96	64.74	66.70	66.70	studnia typowa ø1.0m	X=334.29 Y=948.69
b6	0.00	4.15 3.05	61.68 62.78	65.83	65.83	studnia typowa ø1.2m Proj. włączenie do kanału P–2 ø0.5, Rz.d.=61.68	X=600.03 Y=779.02
b6.1	77.78	1.82	63.13	64.95	64.95	studnia typowa ø1.0m Zał.= –1.2°	X=523.96 Y=795.21
b6.2	116.85	1.70	63.31	65.01	65.01	studnia typowa ø1.0m Zał.= 0.4°	X=485.58 Y=802.54
x3	165.85	2.20	63.53	65.73	65.73	złączka prostka	X=437.52 Y=812.09
x4	216.25	2.17	63.75	65.92	65.92	złączka prostka	X=388.09 Y=821.91
b6.3	282.91	2.51	64.05	66.56	66.56	studnia typowa ø1.0m Zał.= 85.8°	X=322.70 Y=834.90

69.61

b6.4	352.52	69.61m	1.80	64.26	66.06	66.06	studnia typowa ø1.0m Zał.= -80.9°	X=331.25 Y=903.99
	26.38	22‰ 26.38m						
b6.5	378.90		1.97	64.84	66.81	66.81	studnia typowa ø1.0m	X=305.92 Y=911.33

b9.1
55.00m
n.p.m.

◆0.0

b9	0.00		3.08 2.02	62.05 63.11	65.13	65.13	Proj. włączenie do kanału P-2 ø0.4, Rz.d.=62.05	X=573.97 Y=648.41
	45.00	R.PVCø315mm,KL.S, SDR34 2.9 ‰ 45.00m						
b9.1	45.00		1.86	63.24	65.10	65.10	studnia typowa ø1.0m	X=618.05 Y=639.35

b13
55.00m
n.p.m.

◆0.0

◆0.1

b9	0.00	3‰	3.08 2.54	62.05 62.59	65.13	65.13	Proj. włączenie do kanału P-2 ø0.4, Rz.d.=62.05	X=573.97 Y=648.41
	65.86							
b10	65.86		2.31	62.79	65.10	65.10	studnia typowa ø1.0m	X=509.33 Y=660.98
	78.90	R.PVCø315mm, KL.S,SDR34, O ŚCIANCE LITEJ L=293.03m						
b11	144.76		2.40	63.02	65.42	65.42	studnia typowa ø1.0m Zał.= 0.7°	X=431.89 Y=676.15
	68.71							

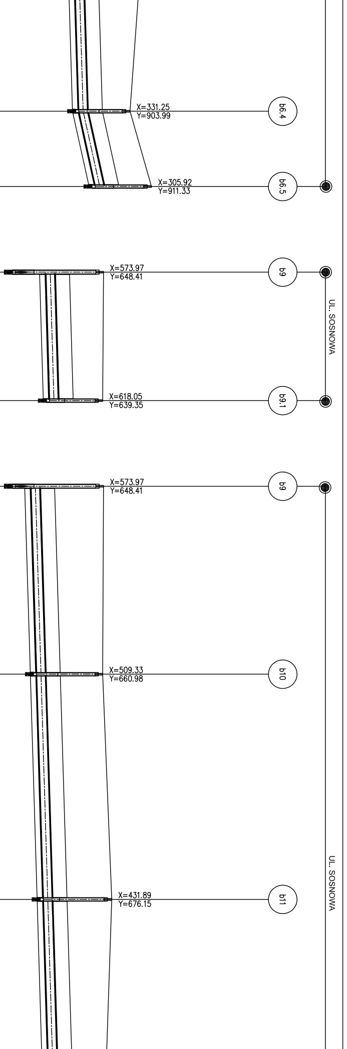
b6.4
b6.5
b9
UL. SOSNOWA
b9.1
b9
b10
UL. SOSNOWA
b11

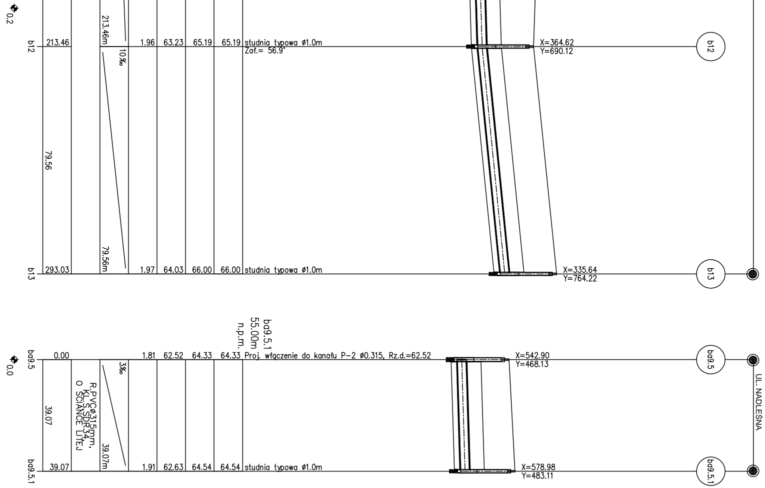
0.2
b12
213.46
213.46m
10‰
1.96 63.23 65.19 65.19 studnia typowa ø1.0m
Zał.= 56.9°
X=364.62
Y=690.12
b12
79.56
79.56m
b13
293.03
1.97 64.03 66.00 66.00 studnia typowa ø1.0m
X=335.64
Y=764.22
b13
ba9.5.1
55.00m
n.p.m.
0.0
ba9.5
0.00
3‰
1.81 62.52 64.33 64.33 Proj. włączenie do kanału P-2 ø0.315, Rz.d.=62.52
X=542.90
Y=468.13
ba9.5
R.PVCø315mm,
KL.S SDR34,
O ŚCIANCE LITEJ
39.07
39.07m
UL. NADLEŚNA
ba9.5.1
39.07
1.91 62.63 64.54 64.54 studnia typowa ø1.0m
X=578.98
Y=483.11
ba9.5.1

Jednostka projektująca

PRACOWNIA PROJEKTOWA JOLANTA OLEJNICZAK-OLEK
UL. WŁODZIMIERZA MAJAKOWSKIEGO 331A , 61-066 POZNAŃ
TEL / FAX 061 8709546 , KOM. 0512264667

OBIEKT : MOSINA - NOWE KROSNO
KONCEPCJA PROGRAMOWO PRZESTRZENNA BUDOWY KANALIZACJI DESZCZOWEJ DLA NOWEGO KROSNA gm. MOSINA.
ZMIANA KONCEPCJI W ZAKRESIE ZLEWNI PRZEPOMPOWNI P-2
(ZLEWNIA KANAŁU "b")

Nazwa rys:
PROFILE PODŁUŻNE KANAŁÓW ZLEWNI "b"
ROZWIĄZANIE ZAMIENNE.

Stadium dokumentacji: **KONCEPCJA PROGRAMOWO PRZESTRZENNA-ZMIANA**

Branża: **INSTALACJE SANITARNE**
(technologia i konstrukcja)

Inestor : GMINA MOSINA

Projektował: mgr.inż.JOLANTA OLEJNICZAK - OLEK
UPR. NR. 25 I 39 /86 /Pw
podpis : 05.2021

Skala : **1:100/1000**

Sprawdził :
podpis : 05.2021

Nr.rys. : **2**