

Egz.

NAZWA INWESTYCJI: Przebudowa drogi gminnej położonej na działce o nr geod. 218 odcinek od skrzyżowania z drogą powiatową nr 1356B do granicy gminy

STADIUM: **PROJEKT STAŁEJ ORGANIZACJI RUCHU**

ADRES: Województwo Podlaskie, Powiat Moniecki,
Gmina Jaświły, droga gminna położona na działce o nr geod. 218

INWESTOR: **Gmina Jaświły**
Jaświły 7
19-124 Jaświły

OPRACOWAŁ: mgr inż. Kamil Wysocki



DOBRA DROGA

USŁUGI INŻYNIERSKIE

KAMIL WYSOCKI

UL. KOŚCIUSZKI 47, 19-110 GONIĄDZ

NIP: 5461346874, REGON: 385700800

E-MAIL: DOBRA-DROGA@WP.PL

TEL: 508 592 991

Goniądz, 15.01.2024r.

Spis zawartości opracowania:

1. Strona tytułowa	1
2. Karta uzgodnień	3
3. Opis techniczny.....	4
4. Projekt stałej organizacji ruchu	7

KARTA UZGODNIENÍ

do projektu stałej organizacji ruchu inwestycji pn:

Przebudowa drogi gminnej położonej na działce o nr geod. 218 odcinek od skrzyżowania z drogą powiatową nr 1356B do granicy gminy

Opis techniczny

1. Podstawa opracowania

- umowa,
- kopia mapy zasadniczej,
- obowiązujące przepisy, normy i wytyczne,
- uzgodnienia z Inwestorem,
- wizje lokalne w terenie.
- Dz. U. 2019 poz. 2311 z 09.09.2019r. w sprawie szczegółowych warunków technicznych dla znaków i sygnałów drogowych oraz urządzeń bezpieczeństwa ruchu drogowego i warunków ich umieszczania na drogach,
- Dz. U. 2017 poz. 784 z 24.03.2017 w sprawie szczegółowych warunków zarządzania ruchem na drogach oraz wykonywania nadzoru nad tym zarządzaniem.

2. Zakres i cel opracowania

Zakres opracowania obejmuje zmianę stałej organizacji ruchu w ciągu drogi gminnej położonej na działce o nr geod. 218 na odcinku od skrzyżowania z drogą powiatową nr 1356B do granicy gminy w związku z przebudową w/w drogi gminnej, która zostanie wykonana w roku 2024 po wyłonieniu wykonawcy podczas postępowania przetargowego.

3. Stan istniejący

Przedmiotowa inwestycja składa się z odcinka drogi gminnej relacji Romejki w kierunku m. Kamionka w km rob 0+000,00– 0+690,61 stanowiąca główny szlak komunikacyjny (dojazd) z miejscowości Romejki do miejscowości Kamionka. Droga gminna przebiega w otoczeniu terenów o charakterze rolniczym, w bliskim sąsiedztwie znajdują się pola uprawne, pastwiska, łąki. Droga posiada nawierzchnię żwirową w złym stanie technicznym. Istniejąca trasa drogi gminnej przebiega w całości w pasie drogowym.

Odwodnienie drogi odbywa się na zasadzie grawitacyjnego spływu wód opadowych na teren przyległego pasa drogowego do zamulonych rowów skierowanych w kierunku istniejącego przepustu pod koroną drogi. W ciągu przedmiotu inwestycji występuje jeden zainwentaryzowany przepust pod koroną drogi, którego parametry zostały przedstawione w poniższej tabeli.

Lokalizacja [km]	Średnica [m]	Długość [m]	Rzędna wlotu	Rzędna wylotu
0+098,20	0,60	9,00	172,38	172,18

W pasie drogowym objętym opracowaniem znajduje się następujące uzbrojenie techniczne:

- Istniejąca sieć teletechniczna,
- Istniejąca sieć wodociągowa.

Natężenie ruchu na projektowanym odcinku drogi gminnej jest niskie i związane głównie z obsługą mieszkańców pobliskich terenów oraz miejscowości Romejki i Kamionka. W większości są to pojazdy osobowe oraz rolnicze.

4. Charakterystyczne parametry obiektu budowlanego

- Klasa techniczna drogi – „D” – Dojazdowa
- Kategoria ruchu – KR-1
- Rodzaj nawierzchni – beton asfaltowy
- Szerokość jezdni – 5, 00m
- Szerokość pasa ruchu – 2x2, 50m
- Szerokość poboczy gruntowych – 0, 75m
- Prędkość projektowa – 40 km/h
- Sposób odwodnienia – powierzchniowo, do rowów przydrożnych oraz istniejącego przepustu pod koroną drogi

5. Projektowane rozwiązania stałej zmiany organizacji ruchu.

Zakres opracowania obejmuje zmianę stałej organizacji ruchu drogowego w związku z planowaną przebudową drogi gminnej położonej na działce o nr geod 218.

Projekt stałej organizacji ruchu zakłada wprowadzenie oznakowania pionowego w postaci:

- Oznakowanie w obrębie skrzyżowania dróg powiatowych nr 1407B, 1356B oraz planowanej do przebudowy drogi gminnej w postaci znaków typu: B-5, D-15, D-1, T-6a, B-20, E-17a, D-42, A-7, E-18a, D-43, znaki kierunku i miejscowości ustawione na każdym wlocie wskazujące kierunek gdzie jest dana miejscowość oraz odległość do poszczególnych miejsc.
- Oznakowania pionowego w postaci znaków B-33 na dojeździe do skrzyżowania z kierunku Jaświł i Starowoli.
- Oznakowanie pionowe w postaci znaków A-7 oraz tabliczki T-1 (150m) przed skrzyżowaniem na drodze gminnej w odległości 150m.
- Elementy bezpieczeństwa ruchu drogowego w postaci pachołków U-1a strona prawa i strona lewa w obrębie przepustów zlokalizowanych pod koroną drogi.
- Oznakowanie pionowe w postaci znaku B-5 w km 0+670 strona lewa.
- Oznakowanie poziome w obrębie skrzyżowania w postaci linii typu: P-4, P-12, P-1e, P-13, P-6.

6. Organizacja ruchu i oznakowanie

a) Wykaz projektowanych znaków pionowych:


Symbol znaku	Ilość [szt.]	Uwagi/treść znaku
D-42	1	-
D-43	1	-
E-17a	1	Romejki
E-18a	1	Romejki
D-1	2	-
B-5	2	15t
B-33	2	70 km/h
D-15	1	-
T-6	4	Kierunki zgodnie z częścią graficzną projektu
A-7	2	-
T-1	1	150m
U-1a	8	4 lewe i 4 prawe
Znaki kierunku i miejscowości	3	Zgodnie z częścią graficzną projektu

Znaki pionowe należy zastosować z grupy znaków średnich w I - szej klasie odblaskowości. Oznakowanie poziome należy wykonać jako grubowarstwowe, odblaskowe.

7. Termin realizacji inwestycji i wprowadzenia stałej organizacji ruchu

Przewidywanym terminem wprowadzenia zaprojektowanych znaków pionowych oraz elementów bezpieczeństwa ruchu drogowego to drugi kwartał 2024r.

Opracował:

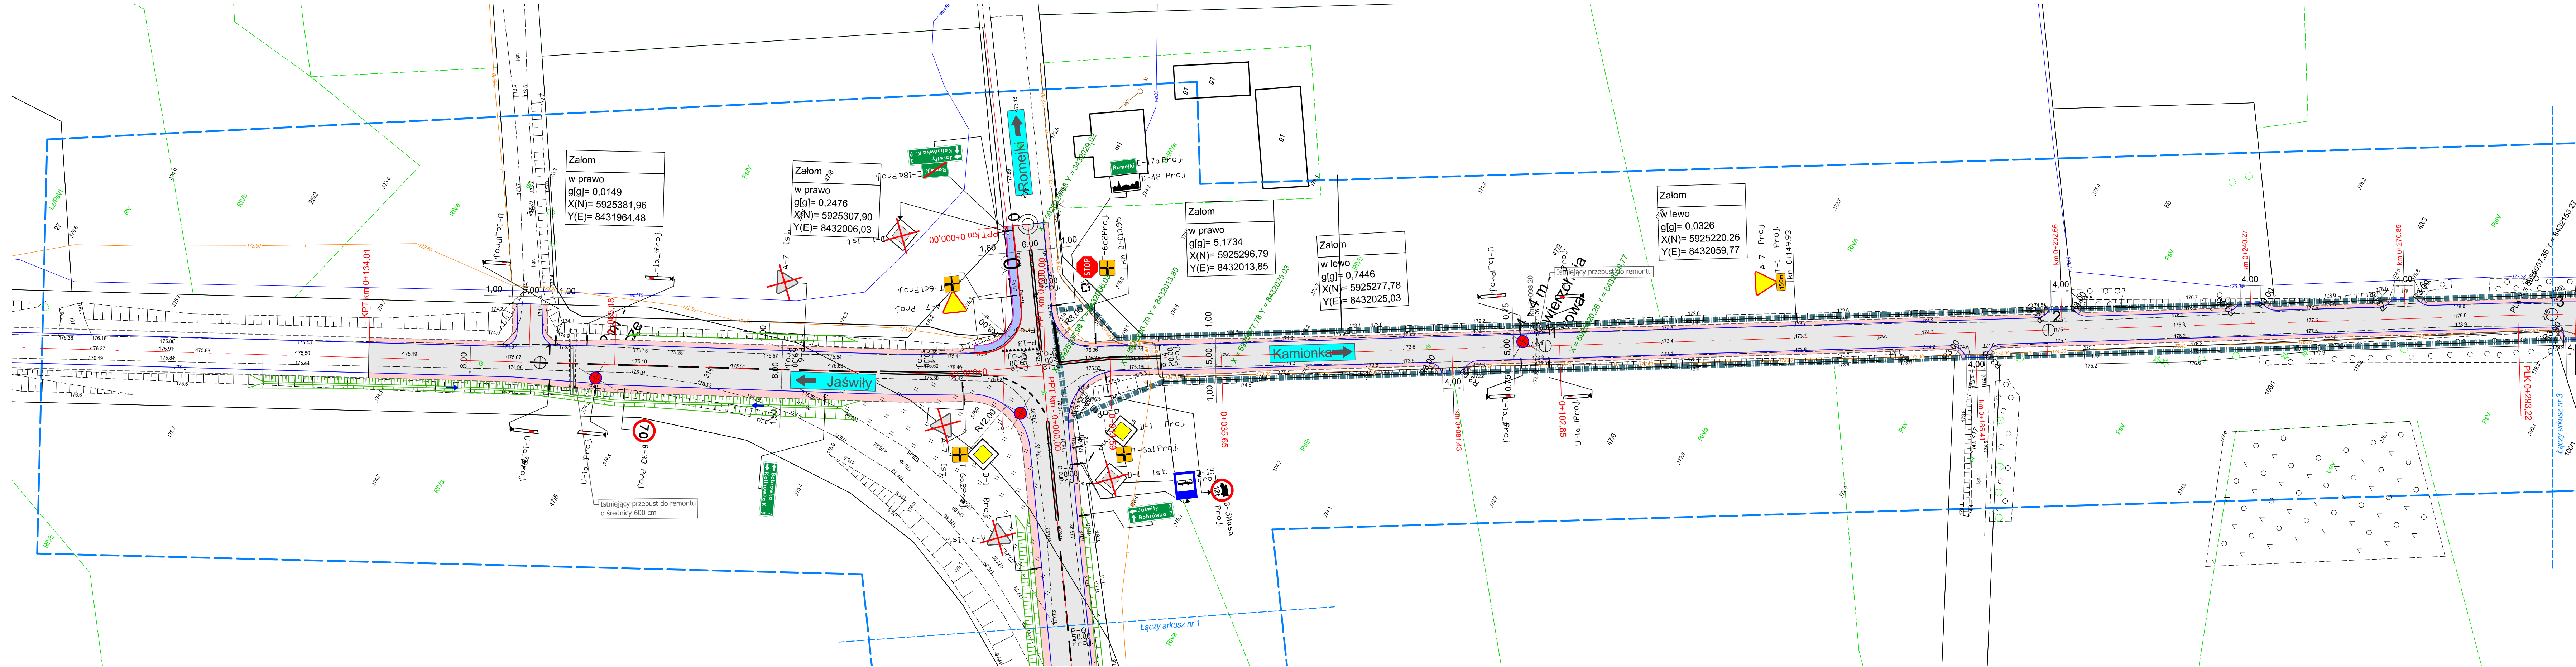

MAPA DO CELÓW PROJEKTOWYCH

ARKUSZ NR 2 (3)

SKALA MAPY

1:500

MIEJSCOWOŚĆ

ROMEJKI

Oznaczenia kancelaryjne
zgłoszonej pracy geodezyjnej

Nr rob. wyk.: 131/2023
ID: GG.6640.1376.2023

Jednostka ewidencyjna

identyfikator

200803_2

nazwa

Jaświły

Obręb ewidencyjny

identyfikator

200803_2.0015

nazwa

Romejki

plaskich

2000/8

wysokościowych

EVRF2007-NH

Nazwa układu
współrzędnych

plaskich

2000/8

wysokościowych

EVRF2007-NH

Numer działki ewidencyjnej

218

Oznaczenie i informacje o służebnościach gruntowych
mających wpływ na zagospodarowanie gruntów
zlokalizowanych w granicach projektowanej inwestycji:

Oznaczenie i symbol konturu użytku gruntowego,
który nie jest ujawniony w bazie danych EGIB:

Oznaczenie granic obszaru aktualizacji:

Data aktualności: 11.01.2024 r.

Ark. m. zas.: 8.201.12.23.3, 8.201.12.23.4

12.01.2024 r.

12.01.2024 r.

NAZWA, imię i nazwisko wykonawcy
data i podpis osoby reprezentującej wykonawcę

imię i nazwisko, nr uprawnień oraz data i podpis
geodety uprawnionego, który opracował mapę

Informacja o punktach osnowy podstawowej i szczegółowej
w granicach opracowania

Nr punktu	Stan znaku i rodzaj stabilizacji
1612-2009	reper ziemny – stan dobry
1612-1088	st. betonowy – stan dobry
1612-1101	st. betonowy – stan dobry

4

1

2

Poza wykazanymi na niniejszej mapie urządzeniami podziemnymi nie wyklucza się istnienia w terenie innych urządzeń podziemnych, do których brak było dokumentacji branżowych i nie zostały odłączone w czasie inwentaryzacji geodezyjnej.

LEGENDA:

PROJEKTOWANE:

- proj. nawierzchnia z betonu asfaltowego

- proj. chodniki z betonowej kostki brukowej gr. 6cm

- proj. zjazdy z betonowej kostki brukowej kolorowej gr. 8cm

- zakres opracowania

- obrzeże betonowe 6x20x100

- krawężnik betonowy obniżony +4cm / wysoki +10cm

- zieleńce, skarpy

4

1

2

3

4

5

6

7

8

9

10

11

12

13

14

15

16

17

18

19

20

21

22

23

24

25

26

27

28

29

30

31

32

33

34

35

36

37

38

39

40

41

42

43

44

45

46

47

48

49

50

51

52

53

54

55

56

57

58

59

60

61

62

63

64

65

66

67

68

69

70

71

72

73

74

75

76

77

78

79

80

81

82

83

84

85

86

87

88

89

90

91

92

93

94

95

96

97

98

99

100

101

102

103

104

105

106

107

108

109

110

111

112

113

114

115

116

117

118

119

120

121

122

123

124

125

126

127

128

129

130

131

132

133

134

135

136

137

138

139

140

141

142

143

144

145

146

147

148

149

150

151

152

153

154

155

156

157

158

159

160

161

162

163

164

165

166

167

168

169

170

171

172

173

174

175

176

177

178

179

180

181

182

183

184

185

186

187

188

189

190

191

192

193

194

195

196

197

198

199

200

201

202

203

204

205

206

207

208

209

210

211

212

213

214

215

216

217

218

219

220

221

222

223

224

225

226

227

228

229

230

231

232

233

234

235

236

237

238

239

240

241

242

243

244

245

246

247

248

249

250

251

252

253

254

255

256

257

258

259

260

261

262

263

264

265

266

267

268

269

270

271

272

273

274

275

276

277

278

279

280

281

282

283

284

285

286

287

288

289

290

291

292

293

294

295

296

297

298

299

300

301

302

303

304

305

306

307

308

309

310

311

312

313

314

315

316

317

318

319

320

321

322

323

324

325

326

327

328

329

330

331

332

333

334

335

336

337

338

339

340

341

342

343

344

345

346

347

348

349

350

351

352

353

354

355

356

357

358

359

360

361

362

363

364

365

366

367

368

369

370

371

372

373

374

375

376

377

378

379

380

381

382

383

384

385

386

387

388

389

390

391

392

393

394

395

396

397

398

399

400

401

402

403

404

405

406

407

408

409

410

411


412

413

414

415

41

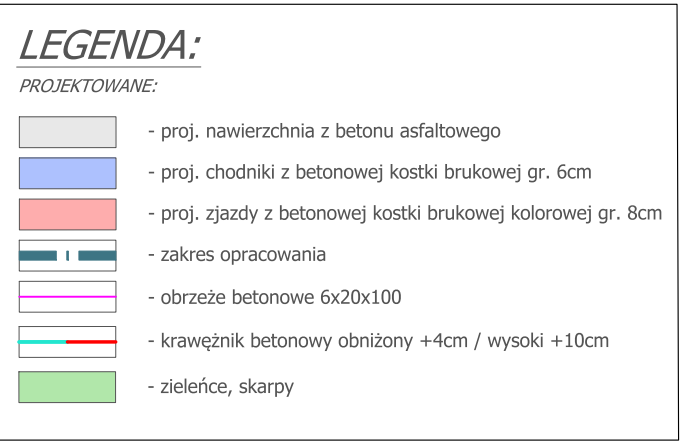

Poza wykazanymi na niniejszej mapie urządzeniami podziemnymi nie wyklucza się istnienia w terenie innych urządzeń podziemnych, dla których brak było dokumentacji branzowych i nie zostały odnalezione w czasie inwentaryzacji geodezyjnej.