

15,20
13,47 **S17**

C.D. PATRZ RYSUNEK NR 9

PRZEWIERT POD DROGA
TYP P2/2/13,0m

103,65
101,62
102,66
S11
S12

103,90
101,70 **S13**


104,00
101,64
102,71
S9


103,90
101,70 **S10**

104,10
101,59 **S8**

C.D. PATRZ RYSUNEK NR 9

PRZEWIERT POD DROGA
TYP P2/2/13,0m

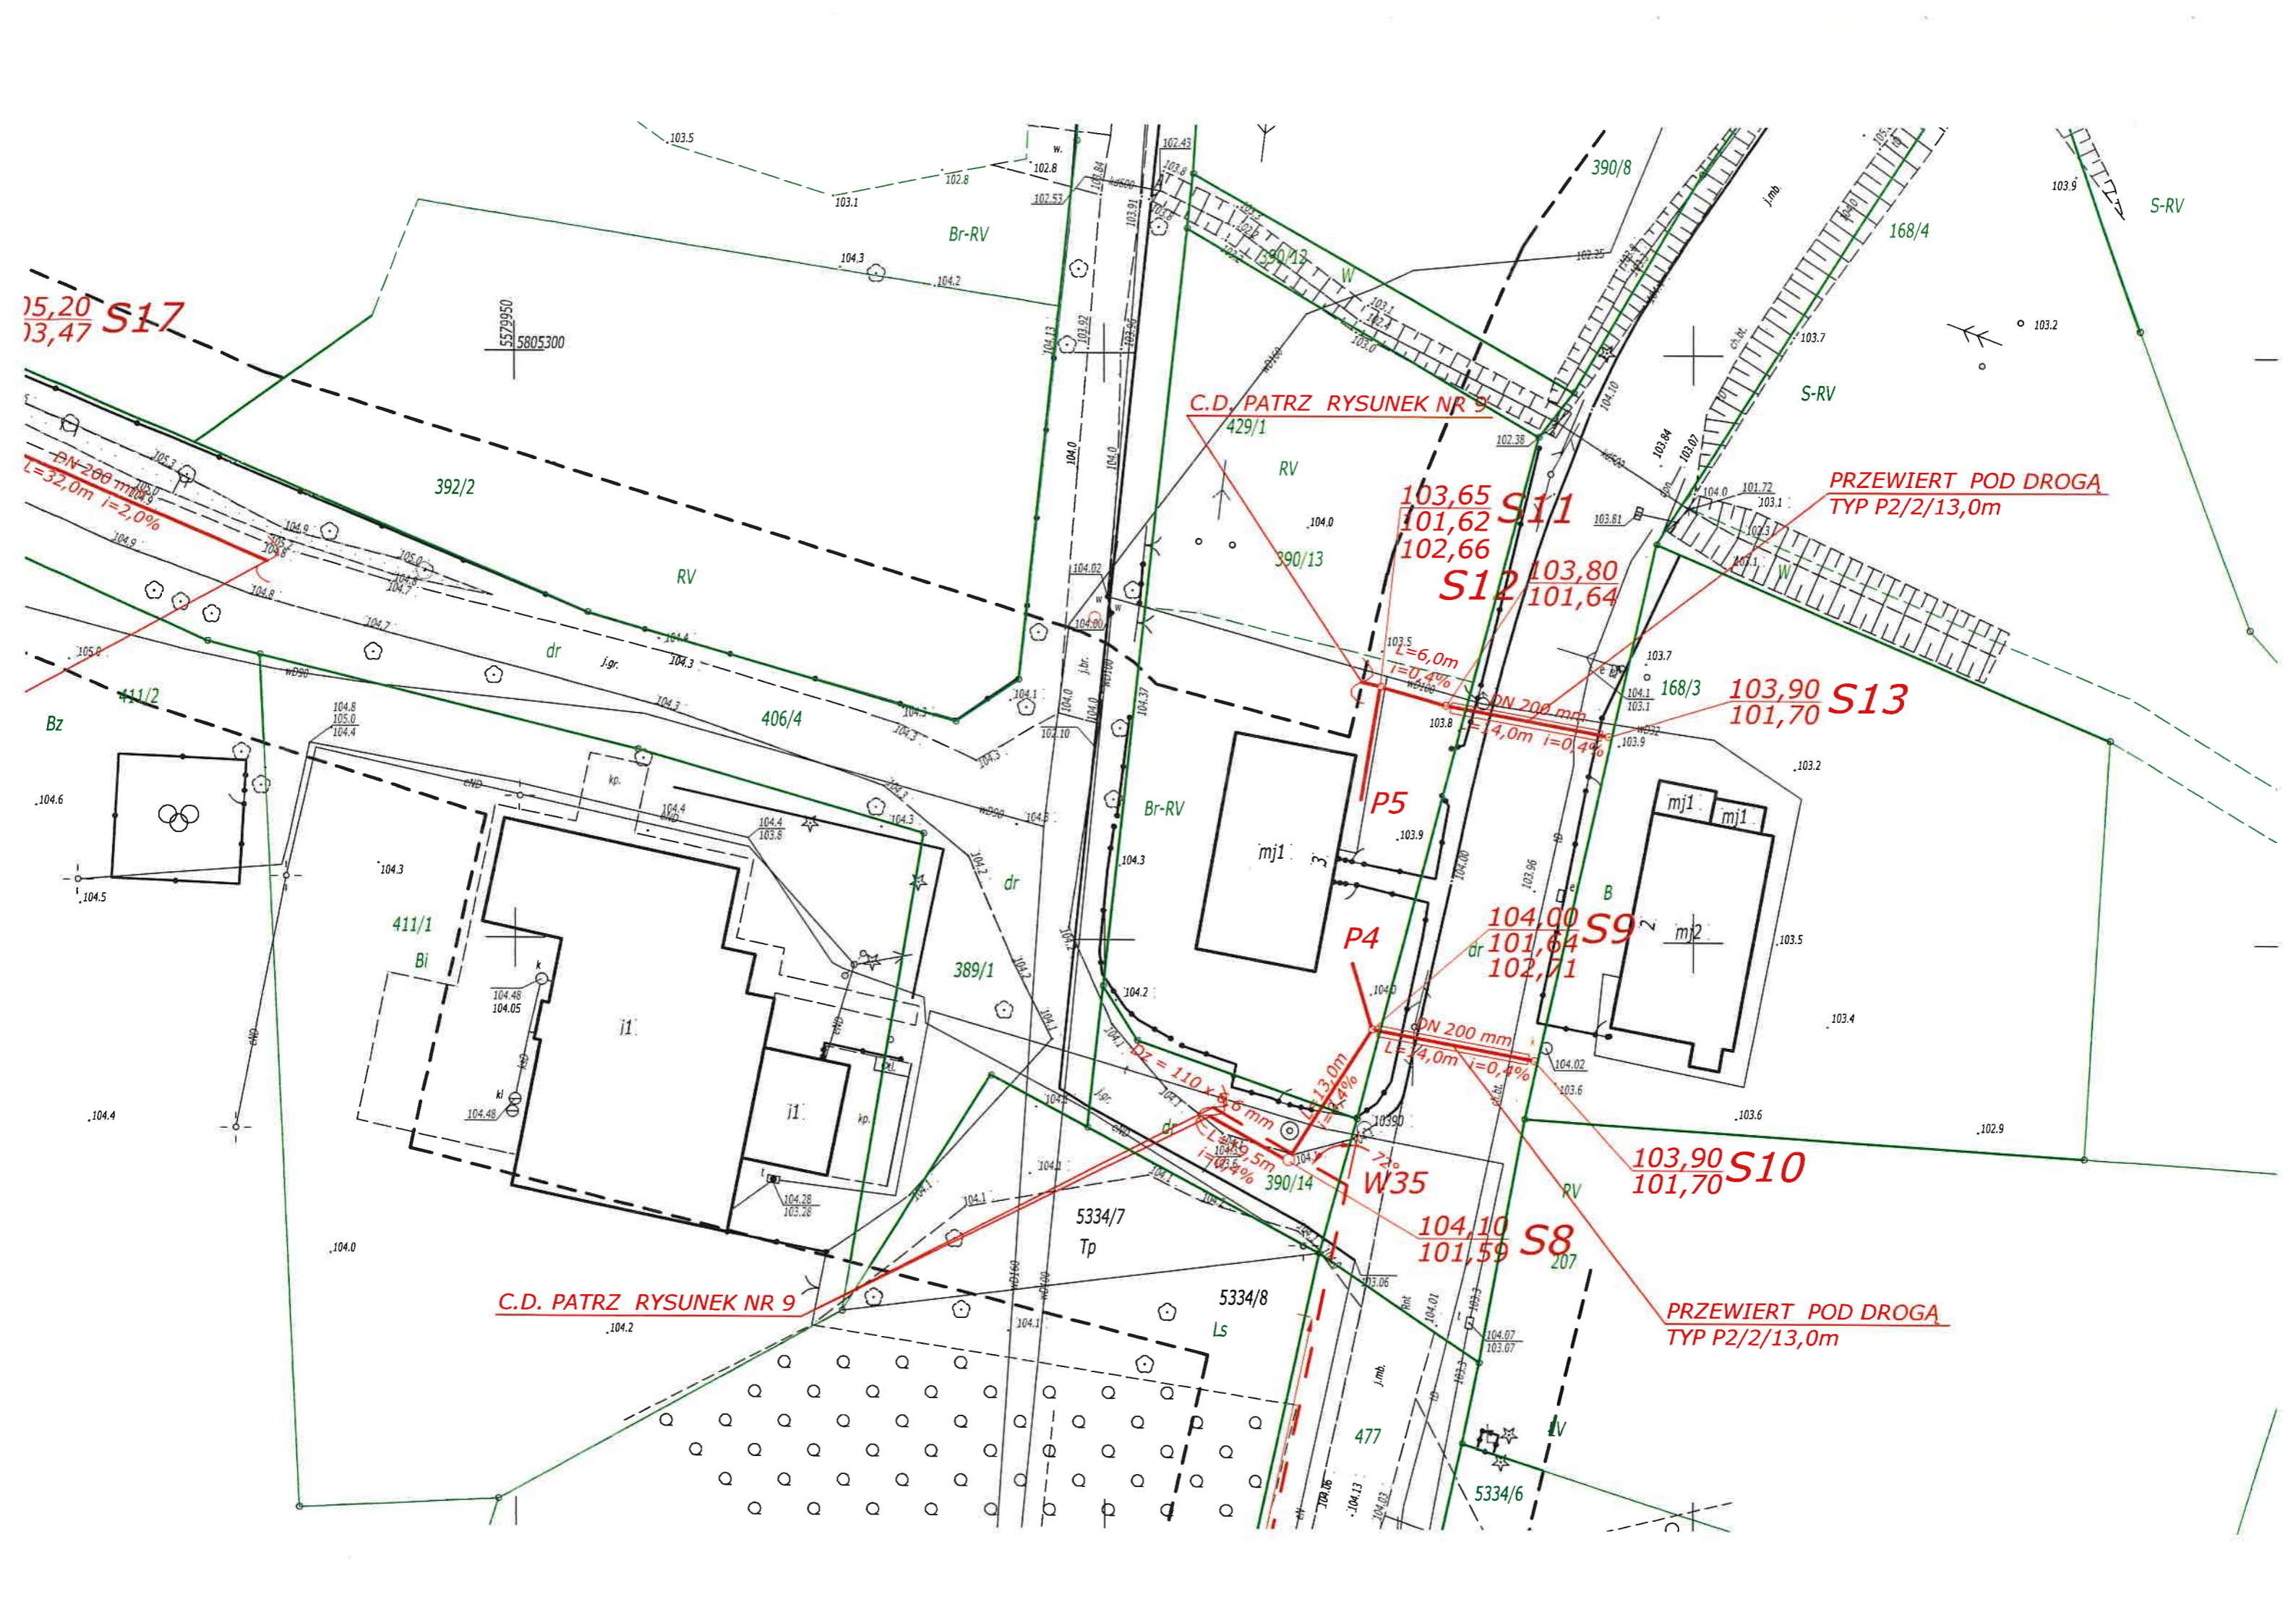

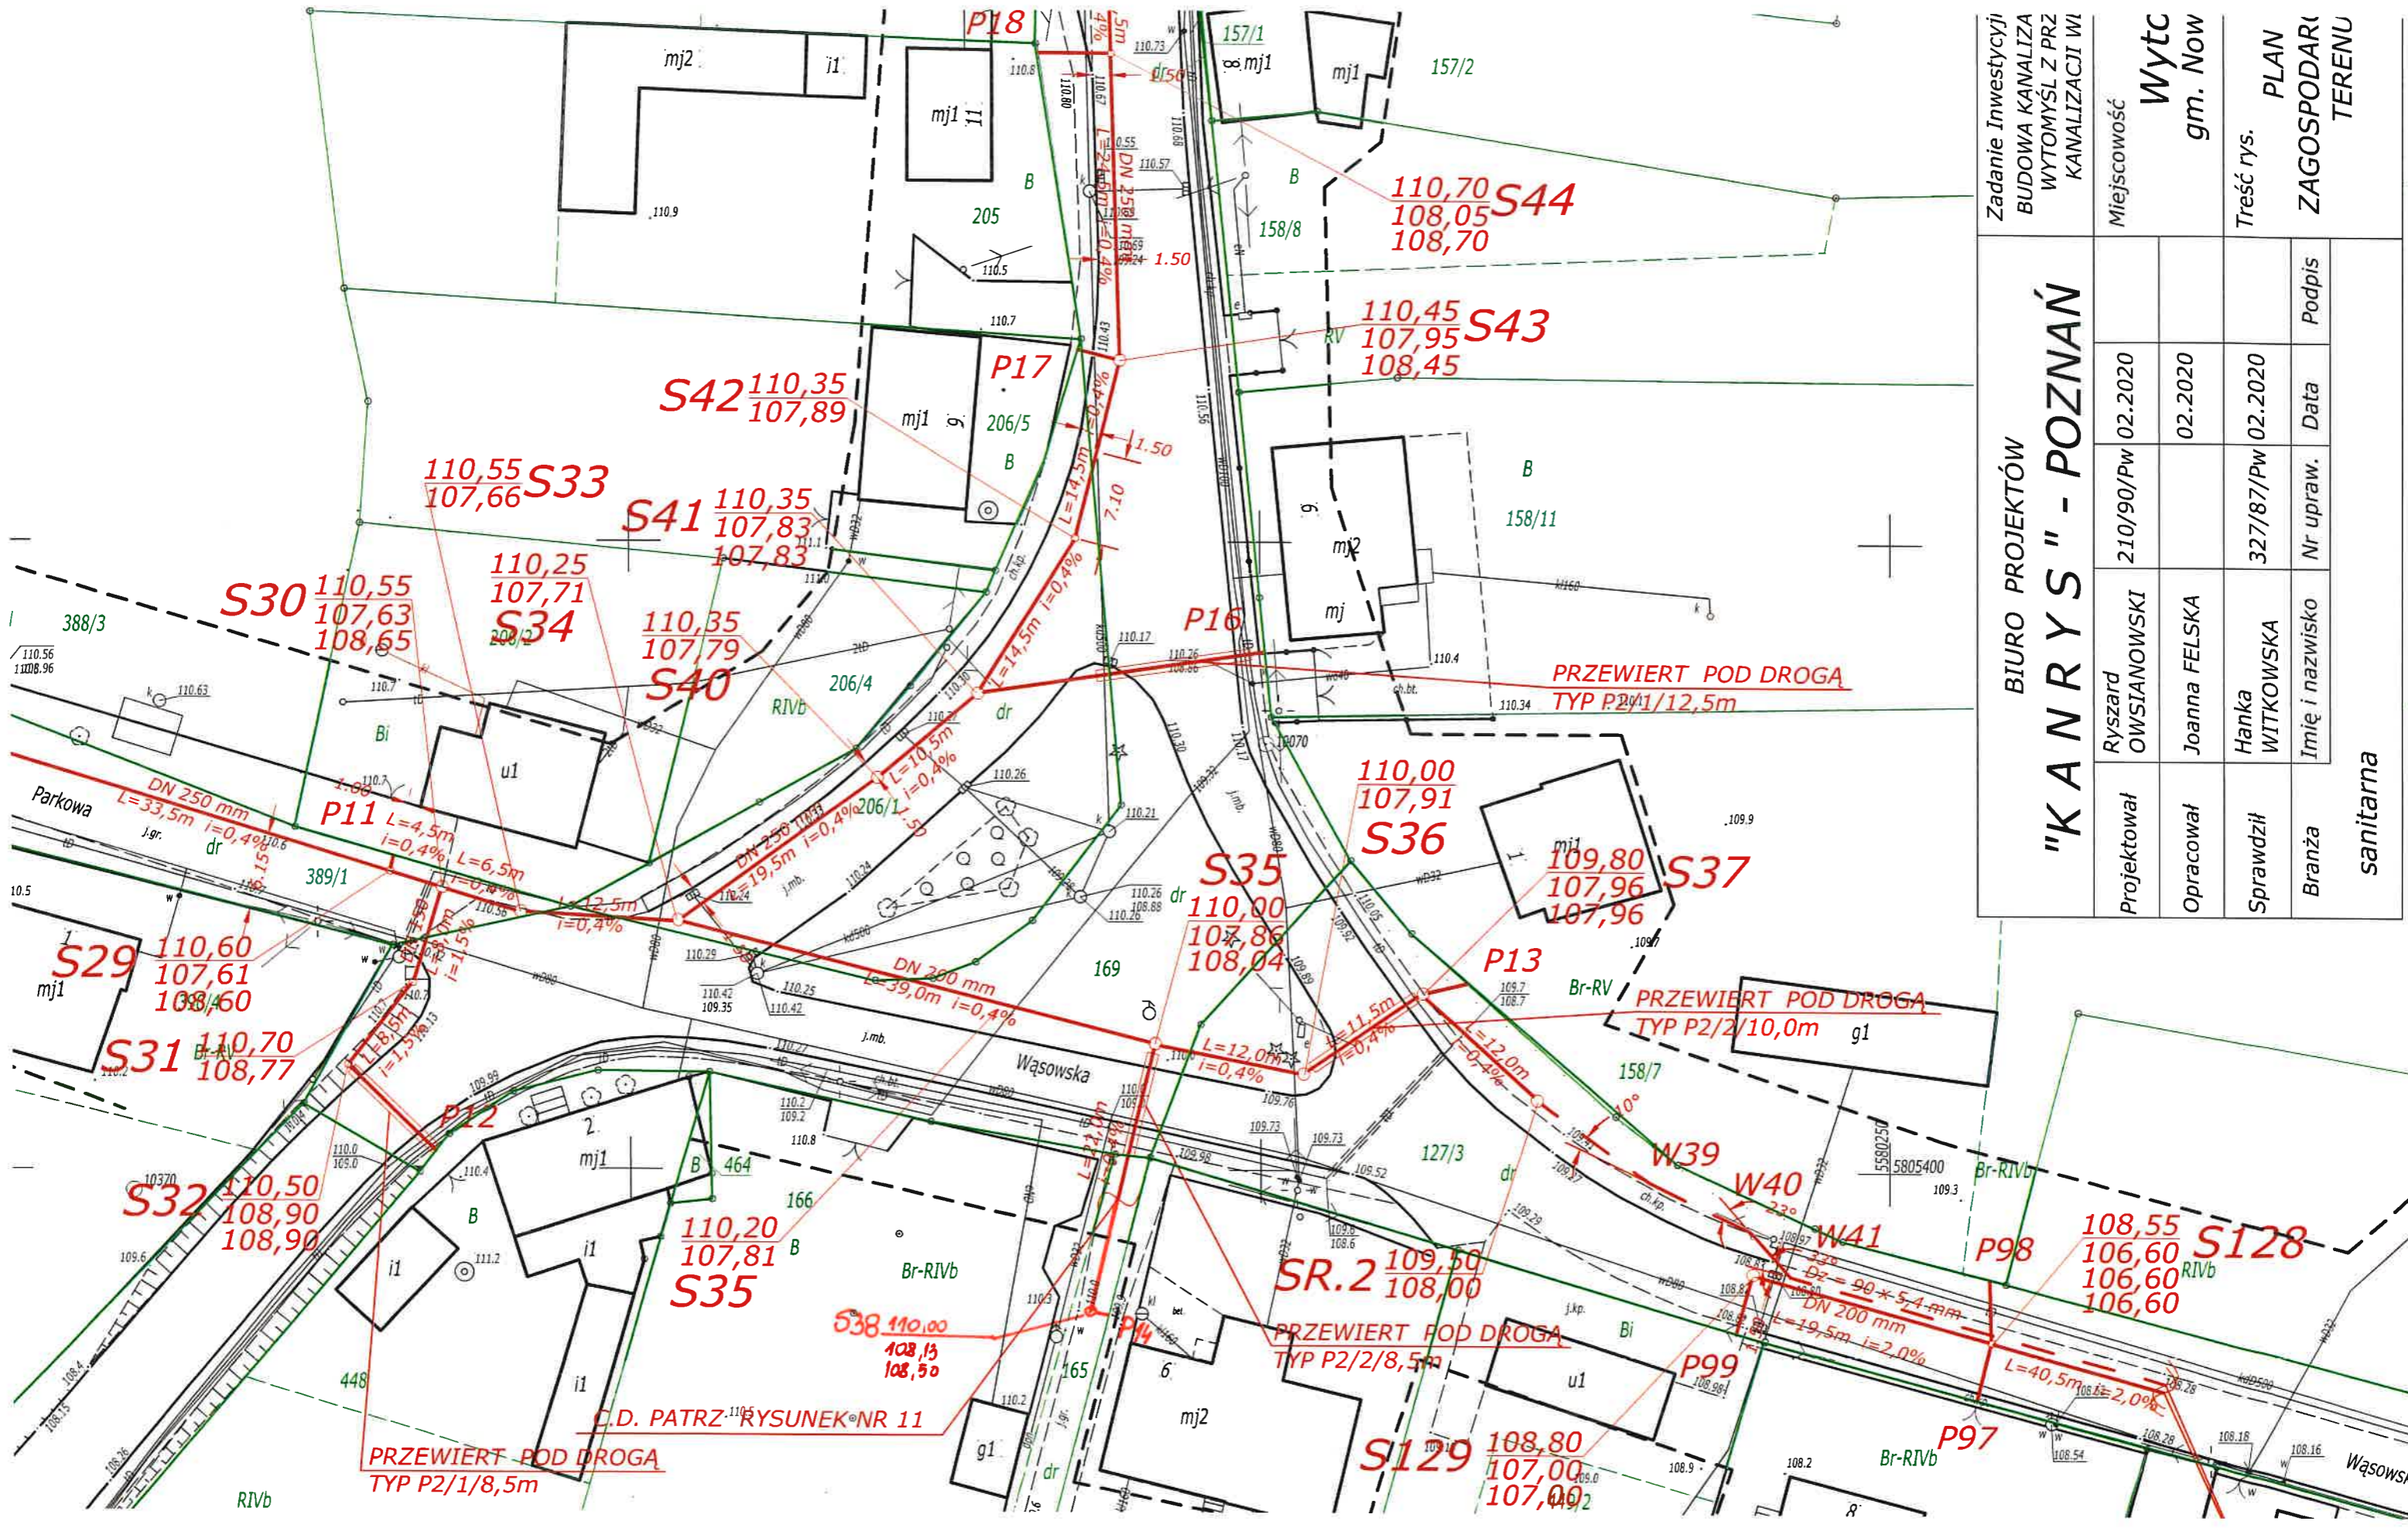

Zadanie Inwestycyjne BUDOWA KANALIZACJI WYTOMYŚL Z PRZ KANALIZACJI W		Miejscowość Wytch gm. Now		Treść rys. PLAN ZAGOSPODAR TERENU	
BIURO PROJEKTÓW "KANARYS" - POZNAŃ		Ryszard OWSIANOWSKI	210/90/Pw	02.2020	02.2020
Projektował	Opracował	Hanka WITKOWSKA	Imię i nazwisko	Nr upraw.	Data
Joanna FELSKA	Joanna FELSKA	Hanka WITKOWSKA	Imię i nazwisko	Nr upraw.	Data
Projektował	Opracował	Sprawdził	Branża	Podpis	
Joanna FELSKA	Joanna FELSKA	Hanka WITKOWSKA	sanitarna	Podpis	