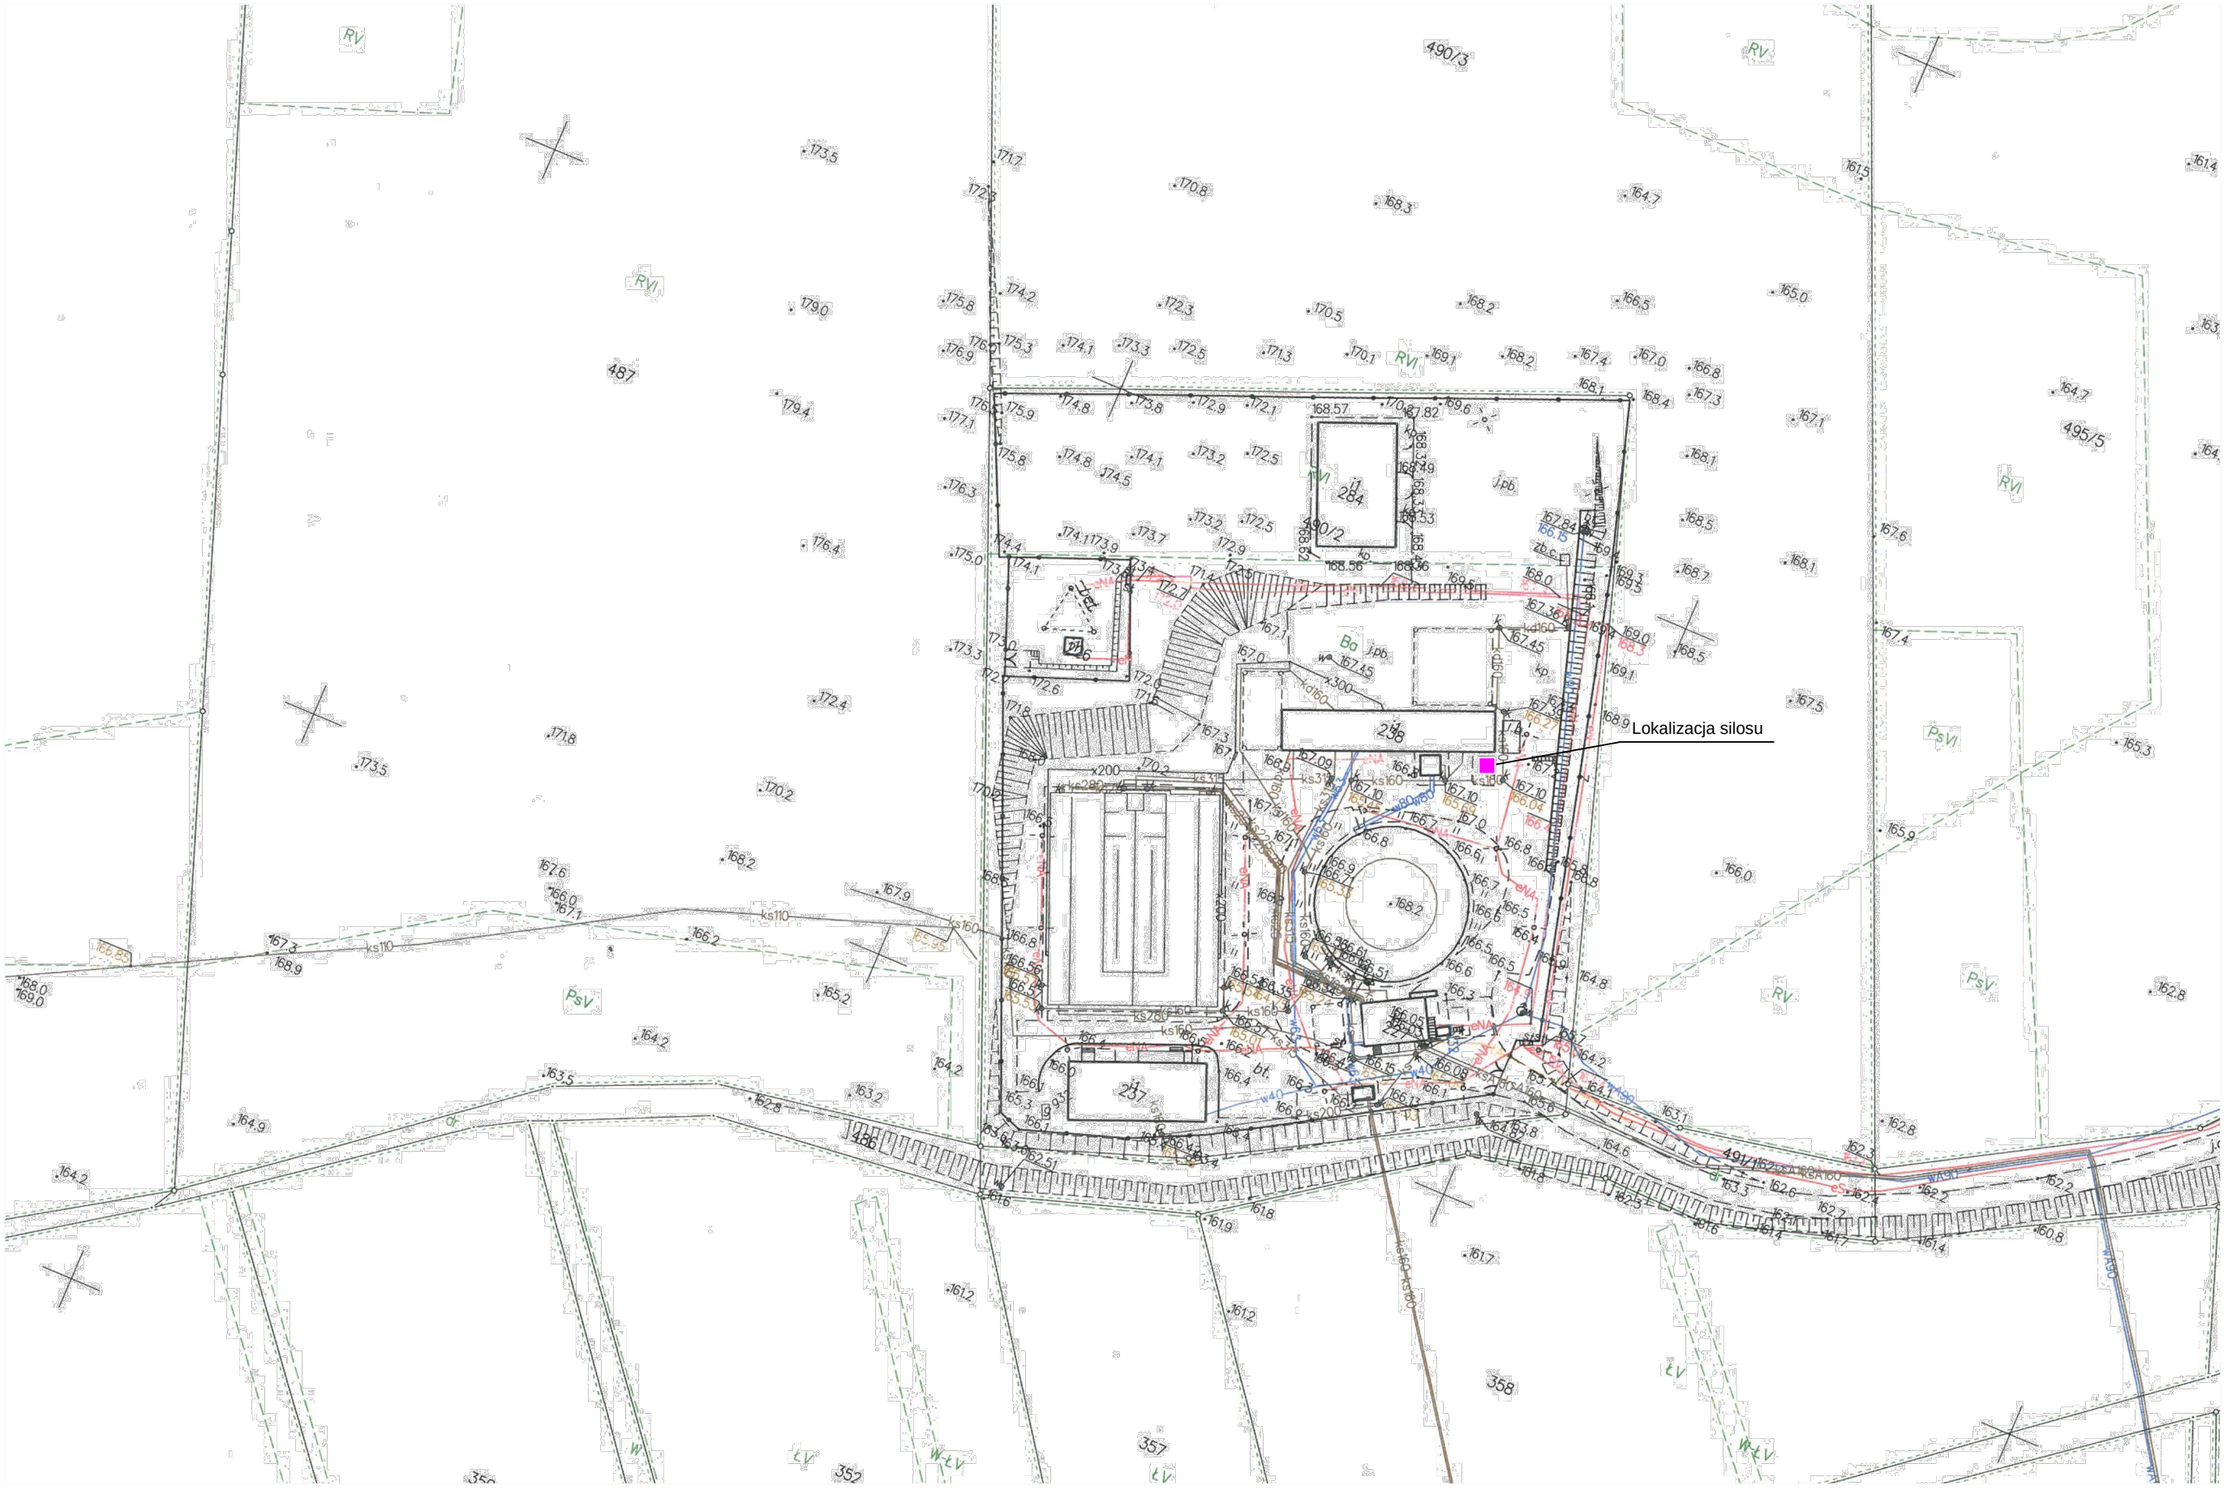

Załącznik nr 10 do SWZ