B BLAT POD UMYWALKĘ Z SZAFKĄ
Stelaż z profili metalowych i płyty G-k obudowane płytką gresową
Wymiary całości: 175x46 wysokość zróżnicowana
Wymiary poszczególnych części:
65x49x75 cm, 55x49x52 cm, 55x49x37cm
Szafka wykonana z płyty meblowej w kolorze białym
Wymiary: 53x42x62 cm

B2 BIURKO
Biurko z płyty meblowej w dekorze buk bordeaux
Wymiary: 160x80x75 cm

Bg BATERIA GASTRONOMICZNA
Bateria z prysznicem odnonym tworzywem sztucznym.
Wysięg wylewki 28 cm
Kolor: chrom

Bi BIURKO
Biurko z płyty meblowej w dekorze buk bordeaux
Wymiary: 242x80x72 cm

Bk BATERIA KUCHENNA
Bateria kuchenna stojąca ze stali nierdzewnej
Kolor: chrom

Bl BATERIA UMYWALKOWA ŁOKCIOWA
Bateria jednouchwrowa, wysięg 21,5 cm
Kolor: chrom

Bp BATERIA PRYSZNICOWA
Bateria prysznicowa z kaskadą
Kolor: chrom

Bpt BATERIA UMYWALKOWA PODTYNKOWA
Bateria kcienna umywalkowa, jednouchwrowa
Kolor: chrom

Bs SZAFKA Z BLATEM ROBOCZYM
Szafa z drzwiami suwanymi. Wykonana ze
stali nierdzewnej gatunku AISI 441
Wymiary: 80x60x85 cm

Bsz BIURKO Z SZAFKĄ
Biel biurka wykonany z hartowanego
czarnego szkła o grubości 10mm, noga biurka wykonana
z czarnej, matowej stali nierdzewnej, szafka podpierająca
z płyty meblowej w dekorze buk bordeaux.
Wymiary biurka:
- przeszklona część z nogą 152x70x76cm
- szafka 150x30x70cm

Bu BATERIA UMYWALKOWA
Bateria umywalkowa, niska, stojąca
Kolor: chrom

Bu1 BATERIA NABLATOWA ELEKTRONICZNA
Elektroniczna bateria umywalkowa, wysoka z optycznym
czujnikiem ruchu i uchwytem regulacji temperatury
Kolor: chrom

Bu2 BATERIA UMYWALKOWA
Bateria umywalkowa, jednouchwytowa wysoka
Kolor: chrom

Chl SZAFA CHŁODNICZA POJEDYNCZA
Urządzenie wykonane ze stali nierdzewnej typu SS 201.
Wymiary: 74x83x201 cm

Da PANEL AŻUROWY PRZESUWNY
Panel wykonany z laminowanych lameli 2cm w rozstawie co 2cm
dekor buk bordeaux
Wymiary: 140x2x72cm

Daż PANEL AŻUROWY PRZESUWNY NA SZYNIE
Panel z laminowanych lameli 2cm w rozstawie co 2cm
dekor buk bordeaux
Wymiary: 90x4x210cm

Dl1 DRZWI I PODZIAŁY DO TOALET DLA DZIECI STARSZYCH
Drzwi z płyty meblowej w kolorze białym: 80x2x140cm
Powyższe przepis dzielące drzwi: 12x2x150cm,
Podwyższe przepis dzielące drzwi: 24x2x150cm,
Ścianka dzielącą toalety 100x2x150cm.

Dl2 DRZWI I PODZIAŁY DO TOALET DLA DZIECI MŁODSZYCH
Drzwi z płyty meblowej w kolorze białym: 80x2x140cm
Powyższe przepis dzielące drzwi: 12x2x150cm,
Podwyższe przepis dzielące drzwi: 20x2x150cm,
Ścianka dzielącą toalety 100x2x150cm.

Fb KRZESŁO DLA WYCHOWAWCÓW
TuRu-Sit,
Kolor: czarny, miki miękkie
Wymiary: 50 cm, wys. 38 cm

K ZESTAW KLOCKÓW
Krajobraz nuchu 4
Kombinacja klocków i mat piankowych

Kb KRZESŁO BUROWE
Krzesło z regulacją wysokości, odchylenia oparcia
i podkolannikiem, kolor: czarny
Wymiary: 70x66x97 cm

Kd KRZESŁO DZIECIĘCE
Krzesło drewniane bukowe rozmiar 1-26cm
Wymiary: 32x26,5x26cm

Kdz KRZESŁO DZIECIĘCE
Krzesło z drzewa bukowego,
z łubkowaniem z tworzywa sztucznego

Kf KRZESŁO FOTEL
Krzesło tapicerowane
Kolory: buk naturalny, jasny szary
Wymiary: 53x60x85,5 cm

Kg KUCHENKA GASTRONOMICZNA CZTEROPALNIKOWA
Kuchnia gazowa wolnostojąca z czterema palnikami i pieką.
Posiada zabezpieczenie przeciwwypływowe,
bateria nazuty oraz regulowane nóżki do dwóch centymetrów.
Wymiary: 80x70x85 cm

Kin KINKIET W KSZTAŁCIE KULI
Oprawa świata ze szkła białego, podstawa z metalu
malowanego proszkowo w kolorze białym
Wymiary: 10x10x14cm

Kk KRZESŁO DO KARMIENIA
Wysokie krzesło z pasikiem bezpieczeństwa
Wymiary: 51x58x84 cm
Materiał: dąb

Ko KOJEC DLA DZIECI
Ogrodzenie modułowe, dowolność łączenia modułów
Wymiary: 194x99 cm

Ko1 KOJEC DLA DZIECI
Ogrodzenie modułowe, dowolność łączenia modułów
Wymiary: 167x99 cm

Lg LINY GIMNASTYCZNE NA STELAŻU
Lina gimnastyczna naturalna do wspinania
kolor: biały
Wymiary: długość 230 cm

Ll LUSTRA ZAOKRĄGLONE
Zaokrąglone lustra klejone do ściany
Wymiari: 1- 46x190cm, 2- 46x180cm, 3- 46x157cm

Lo LUSTRO Z OŚWIETLENIEM LED
Lustro okrągłe szlifowane z podświetleniem led.
Wymiar: średnica 80cm

Lu LUSTRO
Lustro w drewnianej ramie.
Kolor: buk
Wymiar lustra z ramą: 118x90x2cm

Ł ŁAWKA
Ławka z drzewa bukowego
Wymiary: 150x34x44cm

Łp ŁÓŻKO Z POJEMNIKIEM NA POŚCIEL
Łóżko dziwięsne z boku z pojemnikiem na pościel
z płyty meblowej w dekorze buk bordeaux.
Wymiary: 120x60x20cm

Łz ŁÓŻECZKO ZŁOBKOWE NA KÓŁKACH
Łóżeczko do spania z drzewa bukowego, wyposażone
+ dedykowany materac.
Wymiary: 116x44x64 cm

M MATERAC ŁÓŻECZKOWY
Materac do łóżeczka niemowlęcego ze zdejmowanym pokrowcem
Wymiary: 120x60x7 cm

Md MATERAC DO ŁAWKI
Materac siedzisko wykonany z pianki, pokryty tkaniną PCV
Kolor: szary
Wymiary: 116x40x5 cm

Mp MATERAC PRZEDSZKOLNY
Materac jednoczęściowy z eko skóry, wypełniony
pianką poliuretanową o gęstości T25.
Wymiary: 120x60x5 cm

Mpr MATERAC DO PRZEWIJAKA
Materac do przewijaka Prz2 pokryty tkaniną PCV
Kolor: szary

Ms MISKA WC- STOJĄCA DLA NIEPEŁNOSPRAWNYCH
Miska WC dla osób z niepełnosprawnością odporna na
zarysowania, kolor: biały
Wymiary: 36x53x40cm

Msd MISKA WC STOJĄCA DLA DZIECI
Miska WC stojąca przyścienna dla dzieci
Kolor: biały
Wymiary: 27,4x1,5x51cm

Mw MISKA WC-WISZĄCA
Miska WC bezkołnierzowa, z ukrytym systemem montażu
Kolor: biały
Wymiary: 36x53x40cm

Og OSŁONA GAŚNICY
Osłona w dekorze drewna z aluminowym symbolem
gaśnicy
Wymiary: 30x20,2x65 cm

Ol OPŁYW LINIOWY
Odpływ prysznicowy liniowy z kołnierzem
Kolor: stal szczotkowana
Wymiary: 83x10,3 cm

P POJEMNIK NA ZABAWKI
Pojemnik z ukrytymi kółkami
Materiał: tonzo
Wymiary: 54x38cm

Pa MOBILNY PARAWAN AKUSTYCZNY
Ścianka akustyczna w formie drzewa
Kolor: odbienie szarości

Pi PODŁOGA INTERAKTYWNA
Magiczna podłoga SmartFloor + statyw mobilny z głośnikami
Wielkość obszaru wyświetlania: 2x3m

Pk PODUSZKI KAMIENIE
Poduszka z weluru z wypełnieniem z kulek styropianowych.
Dwa rozmiary:
Welurowy kamień - większy: 75x72x28 cm
Welurowy kamień – mniejszy: 50x49x28 cm

Prm PRZEWIJAK Z MATERACEM
Przewijak z drewnianym stelażem, malowany na kolor biały
wkład z pianki o gęstości RG 24/40 wykończony
pokrowcem ze skóry syntetycznej
Wymiary: 55x72x122cm

Pp POJEMNIK NA PAPIER TOALETOWY
Dostosowany do papieru o maksymalnej średnicy rolki 23 cm.
Wykonany z tworzywa ABS i zamykany na kluczyk
Kolor: biały
Wymiary: 26,4x12,5x28 cm

Prz PRZEWIJAK DZIECIĘCY
Przewijak ścienny, składany w kształcie jaśka
Wymiary: 75,8x23x103,7 cm

Prz2 PRZEWIJAK Z SZAFKĄ
Przewijak z dwoma półkami i przegrodą z płyty laminowanej
Kolor: biały
Wymiary: 104x91x120 cm

Ps PRZEWIJAK ZE SCHODKAMI
Przewijak z płyty meblowej w dekorze buk bordeaux.
Wymiary przewijaka: 140x75x75cm
Wymiary schodków: 4x15x15 szerokość biegu: 57cm

Pz OBIEKT DO ZABAWY
Zamek z drewna brzozowego ze zjeżdżalnią
Wymiary całości: 230x73 cm

Pz1 DOMEK DO ZABAWY "TRASIE GNIAZDO"
Plac zabaw zawiera trzy różnej wysokości i wielkości platformy
z akcesoriami do zabawy
+ mata amortyzująca upadek - zielona limonka
+ mata na dół - szare tofti
Wymiary: 336,1x203,8x190,6 cm

R REGAL
Regał metalowy z półkami z HDFu
Wymiary: 80x40x180cm

R2 REGAL
Metalowy regał do przechowywania z półkami z płyty MDF.
Łączona rozbrolc wynos 875 kg, a poszczególne półki
mogą udźwignąć ciężar do 175 kg.
Wymiary: 85x40x180 cm

Rw REGAL WISZĄCY
Półka wykonana z wysokiej jakości stali nierdzewnej
o stabilnej konstrukcji spawanej. Montaż bezpośrednio do ściany
Wymiary: 100x30x25 cm

Rwd REGAL WISZĄCY NA AKCESORIA ŁAZIENKOWE DLA DZIECI
Regał wiszący z płyty meblowej w dekorze buk bordeaux
Wymiar całości:227,5x102x59,8 cm
Wymiar jednego modułu: 9,9x15 cm

S STÓŁ JADALNIANY
Stół z płyty meblowej
w dekorze buk bordeaux.
Wymiary: 160x90x75 cm

Sa ŚCIANKA AŻUROWA STAŁA
Ścianka wykonana z laminowanych lameli 2cm w rozstawie
co 2cm dekor buk bordeaux
Wymiary: 160x5x210 cm

Sd SZAFKA DOMEK
Sleziskio z regałem i materacem
Kolor: klon
Głębokość: 50 cm

Sd1 SZAFKA DOMEK
Szafka w kształcie domku z drzwiczkami
Kolor: klon i biały
Wymiary: 78,2x40x129 cm

Sdd STÓŁ DZIECIĘCY
Stół dziecięcy kwadratowy z drewna bukowego,
Wymiary: 80x80cm, wysokość regulowana

Sdz SZAFKA Z DRZWICZKAMI
Szafka stojąca z drzwiczkami z płyty laminowanej
Kolory: klon i biały
Wymiary: 78,2x40x90 cm

Sdz3 SZAFKA Z PÓŁKAMI I SZUFLADAMI
Szafka stojąca z trzema półkami i szufladami
Kolory: klon i biały
Wymiary: 116,4x42x90 cm

Sl SZAFKA ŁAWECZKA
Niska szafka z siedziskiem, wyposażona w trzy szuflady.
Kolory: klon, szuflady: biały
Wymiary: 116x40x26 cm

Sms ŚCIANA MOBILNA SYSTEMOWA
Ściana z systemem jezdnym bez prowadnic przypodłogowych.
Wymiary: 360x72x220 cm

Sn SZAFA NA NOCNIKI
Szafka na nocniki z otworami na frontach poprawiającymi
wentylację
Kolor: biały
Wymiary: 65,4x35x146 cm

So SIEDZISKO PRZY OKNIE
Skrzynia z płyty meblowej w dekorze buk bordeaux.
Siedzisko z płyty MDF, pianki tapicerskiej, otuliny,
wykończone tkaniną obiciową w kolorze kremowym
Wymiary całości: 280x50x30 cm
Wymiary jednej poduchy tapicerowanej: 70x39,5x30 cm

Sr STOLIK ROBOCZY
Wykonany ze stali nierdzewnej AISI 430. Nogi z regulacją
wysokości wyposażone z profilu kwadratowego.
Wymiary: 80x68x85 cm

Sr1 STOLIK ROBOCZY
Wykonany ze stali nierdzewnej gastronomicznej. Posiada półkę
umożliwiającą magazynowanie różnych przedmiotów.
Stolik z regulacją wysokości do 2cm.
Wymiary: 100x65x87 cm

St STOLIK DZIECIĘCY KWADRATOWY
Stolik z płyty laminowanej 18mm z regulowaną
wysokością. Kolor stołu klon. Narożniki blatów zaokrąglone.
Wymiary: 80x80 cm

St2 STOLIK DZIECIĘCY FAUSTY
Stolik o zaokrąglonym kształcie z płyty laminowanej 18mm,
z regulacją wysokości. Kolor blatów klon.
Wymiary: 120x60 cm

Sw ŚCIANKA WODNA BABELKOWA
Ścianka wodna bąbelkowa wykonana metodą spawania
chemicznego. Wymiary: 187cm hx 170 cm

Sz SZAFA MAGAZYNOWA
Szafa magazynowa dwudrzwiowa, pocieina.
Wykonana z ateotowanej stali nierdzewnej gatunku AISI 441
Wymiary: 90x50x180 cm

Sza SZAFKA SZATNIOWA
Szatnia 5-cio osobowa z drzwiczkami,
kolor - klon, drzwiczki - biel
Wymiary: 125,3x42w130 cm

Szp SZAFA PRZELOTOWA
Szafa przelotowa
wykonana ze stali
nierdzewnej w konstrukcji spawanej z drzwiami suwanymi
Wymiary: 120x70x180 cm

T TABORET
Taboret drewniany, okrągły z drewna bukowego
Wymiary: średnica=30 cm hr 47 cm

Tp TABLICA PERFOROWANA
Tablica ocynkowana, ocynkowana na zarysowania z kwadratową
perforacją, przeznaczona do zawieszania akcesoriów.
Kolor: stalowy
Wymiary: 48x81,4 cm

Ts SIEDZISKO TAPICEROWANE
Skrzynia z płyty meblowej
w dekorze buk bordeaux. Siedzisko z płyty MDF,
pianki tapicerskiej, otuliny, wykończone tkaniną obiciową
w kolorze szarym, wymiary : 180x80x45cm
Stolik z płyty meblowej w dekorze buk bordeaux.
wymiary: 72x40x61cm
Ażurowe panele na ścianie wykonane z laminowanych
lameli 2cm w odstępie odpowiadającym ich szerokości
dekor buk bordeaux
wym. 78x20mx248cm
wym. 68,5x0x248cm
wym. 10x2x248cm
Panel ścienny z płyty meblowej w dekorze buk bordeaux
Wym. 40x1,8x198cm

U UMYWALKA NABLATOWA
Umywalka nablatowa owalna ociekiem o kwadratowej formie
zaokrąglonej na krawędziach
Kolor: biały
Wymiary: 50x37x14cm

U2 UMYWALKA DWUSTANOWISKOWA
Umywalka dwustanowiskowa, nablatowa, wykonana
z konglomeratu w kolorze białym
Wymiary: 122x46cm

U3 UMYWALKA WOLNOSTOJĄCA
Umywalka wolnostojąca z konglomeratu
Kolor: biały
Wymiary: 51x51x89,5cm

Uch UCHWYT UCHYLNY WOLNOSTOJĄCY
Uchwyt WC kątowy ze stali nierdzewnej
Kolor: chrom
Wymiary: 36x53x40cm

Udz UMYWALKI DLA DZIECI
Umywalka nablatowa okrągła
Wymiary: 39x39x15cm

Us UCHWYT UCHYLNY WOLNOSTOJĄCY
Uchwyt WC kątowy uchylny ze stali nierdzewnej
Kolor: chrom
Wymiary: 36x53x40cm

Uw UMYWALKA WISZĄCA DLA NIEPEŁNOSPRAWNYCH
Umywalka z dużym blatem i zintegrowanymi uchwytami
w owalnym kształcie
Kolor: biały
Wymiary: 81x41,5cm

Uw1 UMYWALKA WISZĄCA
Wąska ceramikowa umywalka w kolorze białym
Wymiary: 45x36

Uw2 UMYWALKA WISZĄCA
Mała umywalka ścienna z powłoką ułatwiającą czyszczenie
Wymiary całości: 45x26x15 cm

Uwb UMYWALKA WPUSZCZANA W BLAT
Umywalka wpuszczana granitowa
Wymiary: 63x40 cm

Uws UMYWALKA WIELOSTANOWISKOWA
Umywalka nablatowa wielostanowiskowa, powierzchnia matowa
Kolor: biały
Wymiary: 140x54x12cm

W WYCIERACZKA ALUMINIOWA
Wycieraczka, wkład Clean Rubber-Scrub
Wymiary: 212x121x1,7 cm

Wb WÓZEK-BUFET
Wózek bufetowy z płyty meblowej w dekorze buk bordeaux
Wymiary: 120x60x100cm

Wk WÓZEK KELNERSKI
Czteropoziomowy wózek kelnerski. Na każdej z półek można
postawić przedmioty o wadze do 50 kg.
Wykonany ze stali szlachetnej.
Wymiary: 70,5x40,5x107 cm

Zb ZABUDOWA MEBLOWA WOLNOSTOJĄCA- SIEDZISKO
Z DONICĄ ORAZ ŚCIANKĄ AŻUROWĄ
Skrzynia z płyty meblowej
w dekorze buk bordeaux. Siedzisko z płyty MDF,
pianki tapicerskiej, otuliny, wykończone tkaniną obiciową
w kolorze szarym, wymiary: 255x60x45cm
Donica analogicznie według opisu skrzyni, wymiar:
255x50x45cm
Ścianka wykonana z laminowanych
lameli 5cm w odstępie 2cm
dekor buk bordeaux
Wym. 113x5x210cm

Zb1 ZABUDOWA MEBLOWA- KĄCIK MATEK KARMIĄCYCH
Skrzynia z płyty meblowej
w dekorze buk bordeaux. Siedzisko z płyty MDF,
pianki tapicerskiej, otuliny, wykończone tkaniną obiciową
w kolorze szarym, wymiary: 180x61x45cm
Ścianka wykonana z laminowanych
lameli 5cm w odstępie 2cm
dekor buk bordeaux
Wym. 81x5x210cm

Zb2 SZAFKI SZATNIOWE DLA PERSONELU
Szafki wykonane z płyty meblowej w dekorze buk bordeaux

Zb3 SZAFA NA UBRANIA
Szafa otwierana z półkami, wykonana z płyty meblowej w dekorze
buk bordeaux
Szafka wymiary: 100x60x260cm

Zb4 ZABUDOWA MEBLOWA KUCHENNA
Z płyt meblowych:
o dekorze buk bordeaux i w kolorze białym
W zabudowie dolnej znajdują się szafki o szerokości:
- 100cm
- 47cm mieszczącą zmywarkę o wymiarze 45 cm
- 2 x 60cm
- 80 cm
wymiar ciągu: 359,60x60x75cm
cokół: 8,2 cm
wysokość z blatem: 85cm
Wymiary blatu z płyty meblowej w dekorze
buk bordeaux: 359,5x60x2,8cm
Zabudowa górna wykonana z płyty meblowej w dekorze
buk bordeaux :
- 2x regał wiszący 179x30x28,8cm z panelami z laminowanych
lameli 2cm w odstępie 1cm, dekor buk bordeaux
wymiary paneli: 99,2x179x2,4cm, 179x41x15cm
- 2x szafka o szerokości 60 cm
wymiar całości: 125,4x30x115cm
- szafa wykonana z płyty meblowej w kolorze białym
o wymiarach: 60x45x175cm
Fronty zabudowy otwierane metodą "tip on"

Zb5 ZABUDOWA MEBLOWA BIUROWA
Zabudowa mieszcząca regały
i szuflady na dokumenty z płyty meblowej w dekorze
buk bordeaux z ażurowymi, lamelowymi drzwiami przesuwnymi.
Wymiary szafy: 399,5x43x265cm
Drzwi przesuwane z laminowanych lameli
o szerokości 2cm w odstępie 1cm, dekor buk bordeaux,
Wymiar: 119x2,8x246cm x3

Zb6 SZAFKA POD UMYWALKĘ
Szafka pod umywalkę z płyty meblowej w dekorze buk bordeaux.
Wymiary: 125,5x50x85cm

Zb7 ZABUDOWA ŁÓŻEK DZIECIĘCYCH
Antresola ze schodami wykonana z drewna bukowego.
Wymiary antresoli: 330x160x130cm
Wymiary schodów: 6x18,5x20 szerokość biegu: 50cm

Zb8 SZAFKA Z REGAŁAMI
Szafka z regałem na zabawki z płyty meblowej w dekorze
buk bordeaux.
Wymiary: 200x50x235cm

Zb9 ZABUDOWA MEBLOWA
Zabudowa w kształcie litery L
Wymiary poszczególnych części: szafa 185x40x235cm
Ciąg zabudowy z blatem roboczym: 198,5x60x80cm
Regał wolnostojący z możliwością wysunięcia, umożliwia dostęp
do rozdzielni: 40x60x80 cm

Zb10 ZABUDOWA POD UMYWALKĘ
Zabudowa pod umywalkę z płyty meblowej w dekorze buk bordeaux.
Wymiary: 175x60x50cm

Zb11 ZABUDOWA MEBLOWA
Zabudowa w kształcie litery L z płyty meblowej w dekorze
buk bordeaux.
Wymiary: 200x60x200cm, 180x39x200cm

Zb12 ZABUDOWA ŁAZIENKOWA
Ciąg szaf wiszących z płyty meblowej
w kolorze jasnym off white
Wymiary całości: 234x246x4cm,
Wymiary jednego modułu: 40x24x64cm

Zb13 ZABUDOWA MEBLOWA Z BLATEM ROBOCZYM I UMYWALKĄ
Ciąg szafek stojących z płyty meblowej w dekorze buk bordeaux.
Wymiary całości: 191,6x60x80 cm,
Szerokości poszczególnych szaf: 2x 60 cm, 23 cm

Zb14 ZABUDOWA MEBLOWA
Zabudowa z szafkami i regałami z miejscem do przechowywania.
z płyty meblowej w dekorze buk bordeaux.
Wymiary całości: 462,5x60x235 cm,

Zb15 DWUPOZIOMOWA ZABUDOWA ŁÓŻEK DZIECIĘCYCH
Zabudowa kończek wykonana z drewna bukowego.
Wymiary całości: 392x180x212 cm

Zb16 DWUPOZIOMOWA ZABUDOWA ŁÓŻEK DZIECIĘCYCH
Zabudowa kończek wykonana z drewna bukowego.
Wymiary całości: 522x76,7x207 cm

Zb17 ZABUDOWA MEBLOWA Z MIEJSCEM DO PRZEWIJANIA
Zabudowa meblowa z miejscem do przechowywania
i przewijakiem wykonana z płyt meblowych: w dekorze
buk bordeaux oraz oddzielających szarego i białego
Wymiary całości: 180x60x212 cm

Zb18 ZABUDOWA MEBLOWA
Zabudowa meblowa z miejscem do przechowywania
z płyty meblowej w dekorze buk bordeaux
Wymiary szerokiej części: 302x50x200 cm
Wymiary wąskiej części: 60x30x200 cm
Wymiary całości: 387x50x200 cm

Zb19 ZABUDOWA MEBLOWA
Zabudowa meblowa z miejscem do przechowywania
z płyty meblowej w dekorze buk bordeaux
Wymiary całości: 315x60x200 cm

Zg ZLEWI GASTRONOMICZNY DWUKOMOROWY
Zlew gastronomiczny dwukomorowy z półką
i regulowanymi nóżkami. Wykonany ze stali
nierdzewnej gatunku AISI 441
Wymiary: 80x60x85 cm

Zg2 ZLEWOZMYWAK DO MYCIA RĄK
Zlewozmywak gastronomiczny dwukomorowy z półką
i regulowanymi nóżkami. Wykonany ze stali
nierdzewnej gatunku AISI 441
Wymiary: 80x60x85 cm

Zw ZMYWARKO-WYPAŁZARKA
Wykonana ze stali nierdzewnej z jednym dozownikiem płynu
myjącego i nabłyszczającego.
Wymiary: 56,5x60,5x83,5 cm

Zz ZLEWOZMYWAK
Zlewozmywak granitowy jednokomorowy
Wymiary: 100x50 cm

Zz1 ZLEWOZMYWAK JEDNOKOMOROWY
Zlewozmywak jednokomorowy, posiada właściwości
antyseptyczne, odporny na zarysowania, uderzenia
i przebarwienia. kolor: stalowy
Wymiary: 60x50x18 cm

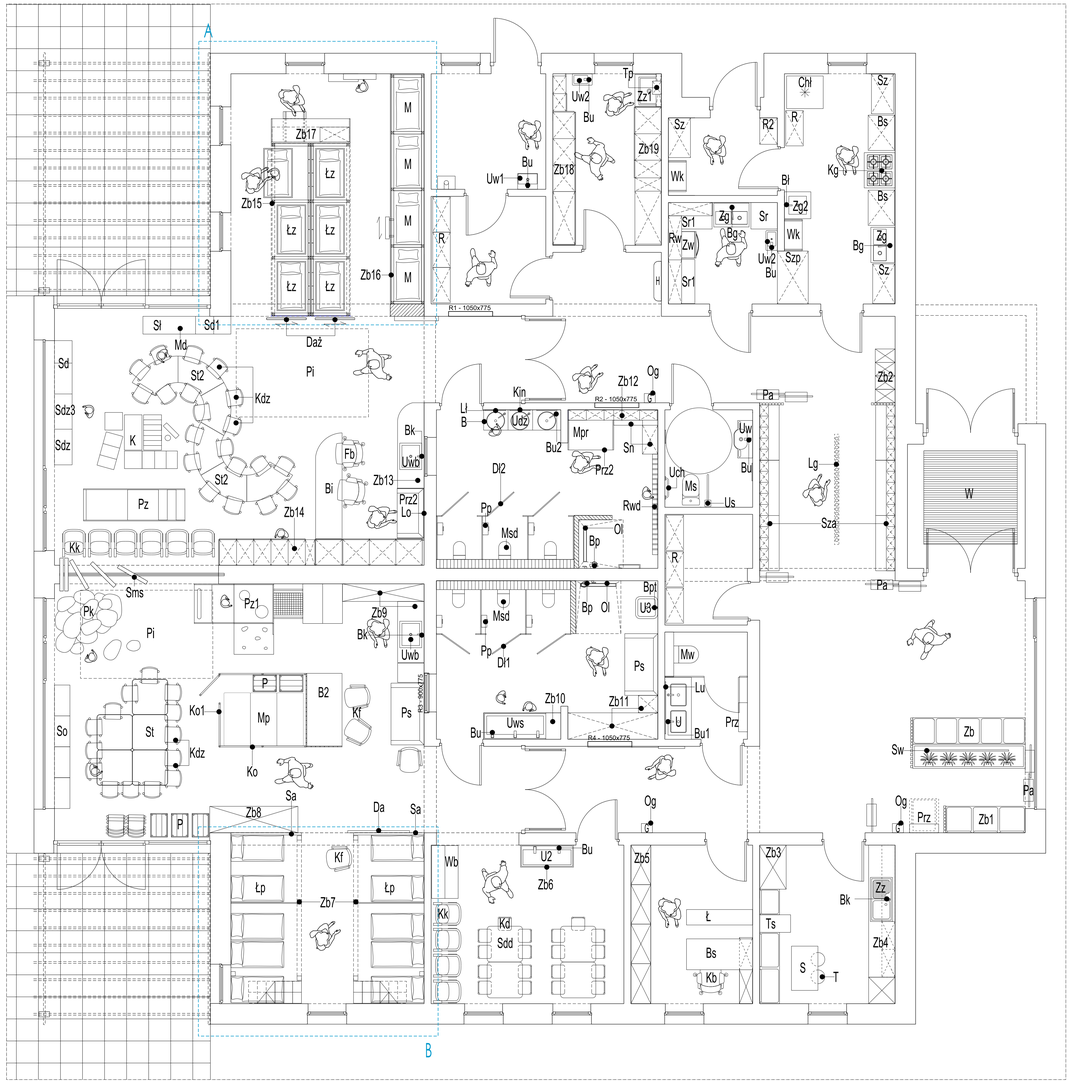

RZUT FUNKCJI_OPISY SKALA 1:50

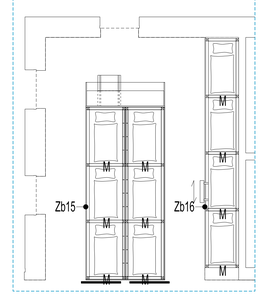

ZABUDOWA MEBLOWA ŁÓŻECZEK DLA DZIECI_ POZIOM 2
SKALA 1:50

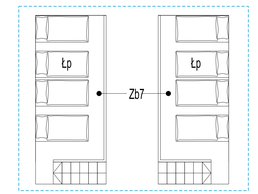

ANTRESOLA W SYPIALNI_SKALA 1:50

UWAGI:

WSZYSTKIE RYSUNKI NALEŻY ROZPATRYWAĆ W ODNIESIENIU DO POZOSTAŁYCH ELEMENTÓW DOKUMENTACJI TECHNICZNEJ.

NIE NALEŻY SKALOWAĆ WYMIARÓW Z RYSUNKÓW.
PRZED ROZPOCZĘCIEM PRAC BUDOWLANYCH LUB OPRACOWANIEM RYSUNKÓW SZCZEGÓŁOWYCH WSZYSTKIE WYMIARY MUSZĄ ZOSTAĆ SPRAWDZONE NA BUDOWIE. A AUTOR PROJEKTU POWINIEN ZOSTAĆ POWIADOMIONY O WSZELKICH ZAISTNIAŁYCH ROZBIEŻNOŚCIACH.

WYMIARY MEBLI ORAZ INNYCH ELEMENTÓW WYPOSAŻENIA ROBOCZYCH NA ZAMÓWIENIE ZOSTAŁY PODANE ORIENTACYJNIE. PRZED WYKONANIEM ZAMÓWIENIEM NALEŻY DOKONAĆ POMIARÓW POWYKONAWCZYCH NA BUDOWIE.

KONSTRUKCJA I SPOSÓB MOCOWANIA MEBLI ORAZ INNYCH ELEMENTÓW WYPOSAŻENIA DO UZGODNIENIA Z WYKONAWCĄ LUB ZGODNIE Z ZALECENIAMI PRODUCENTA.

WSZYSTKIE WYSOKOŚCI NA RYSUNKACH PODANE ZOSTAŁY OD POZIOMU WYKOŃCZONEJ POSADZKI.

MATERIAŁY WYKOŃCZENIOWE POWINNY ODPOWIADAĆ WYMOGOM KATEGORII POŻAROWEJ DO JAKIEJ ZAKLASYFIKOWANO BUDYNEK (ZLI. D KLASĘ ODPORNOSCI D). A ICH WŁAŚCIWOŚCI POWINNY BYĆ OKREŚLONE W BADANIACH ZGODNYCH Z POLSKIMI NORMAMI.

STAŁE ELEMENTY WYPOSAŻENIA, OKŁADZINY ŚCIENNE, WYKŁADZINY PODŁOGOWE NALEŻY WYKONAĆ Z MATERIAŁÓW TRUDNO ZAPALNYCH I NIE INTENSYWNIE DYMIĄCYCH.

OKŁADZINY SUFITÓW ORAZ ŚLIZATY PODWIESZANE NALEŻY WYKONAĆ Z MATERIAŁÓW NIEPALNYCH LUB NIEZAPALNYCH, NIE KAPIĄCYCH I NIE ODPADAJĄCYCH PODCZAS WYPŁYWU OGNIA.

MATERIAŁY WYKOŃCZENIOWE LUŹNO ZWISAJĄCE (TJ.ZALUZJE, DEKORACJE) NIE MOGĄ BYĆ ŁATWO ZAPALNE, A ICH WŁAŚCIWOŚCI POWINNY BYĆ OKREŚLONE W BADANIACH ZGODNYCH Z POLSKIMI NORMAMI ODNOSZĄCYMI SIĘ DO ZAPALNOŚCI I ROZPRZESTRZENIANIA PŁOMIENIA PRZEZ WYROBY BUDOWLANE.

WYPOSAŻENIE ŻŁOBKA POWINNO POSIADAĆ DEKLARACJĘ ZGODNOŚCI WE ORAZ OZNAKOWANIE CE.

MEBLE TAKIE JAK KRZESŁA I STOŁKI POWINNY MIEĆ ATESTY WSKAZUJĄCE NA DOSTOSOWANIE WYPOSAŻENIA POD WZGLĘDEM HIGIENICZNYM I ERGONOMICZNYM DO POTRZEB UŻYTKOWNIKÓW OKREŚLONEJ GRUPY WIEKOWEJ.

W ŁAZIENKACH I TOALETACH NALEŻY ZASTOSOWAĆ MATERIAŁY ZMYWALNE, NIEMAŚLIWALNE I ODPORNE NA DZIAŁANIE ŚRODKÓW DEZYNFEKCYJNYCH.

W POMIESZCZENIACH MOKRYCH I OKRESOWO MOKRYCH NALEŻY STOSOWAĆ WODOODPORNE (ZIELONE) PŁYTY G-K.

WSZYSTKIE LISTWY PRZYPODŁOGOWE POWINNY BYĆ WYKONANE Z PŁYTY MDF WILGOCIOODPORNEJ.

MATERIAŁY WYKOŃCZENIOWE NA POSADZKACH POWINNY MIEĆ ANTYPOŚLIZGOWOŚĆ W ZALEŻNOŚCI OD CHARAKTERU POMIESZCZENIA - R9 LUB R10.

WYDANIE		DATA
NR	001	10.2022

Inwestycja:	PROJEKT WNĘTRZ ŻŁOBKA W SIEDLISKACH, GMINA LUBENIA
Lokalizacja:	SIEDLISKA, GMINA LUBENIA
Inwestor:	GMINA LUBENIA
Fazaa:	PROJEKT PRZETARGOWY ARANŻACJI WNĘTRZ
Projektant:	MWM Architekci Sp. z o.o.
Zespół projektowy:	arch. Adela Kosztyła- Szyfer, arch. Anna Ślęzak, arch. Katarzyna Kula, arch. Kinga Łoch, arch. Sylwia Kliszcz
Tytuł rysunku:	RZUT FUNKCJI_ OPISY

Nr. proj.	Jedn. proj.	Faza	Branża	Kondygnacja	Nr rys	Skala	Data / Date
22055	MWM	PP	AW	100	03	1:50	10.2022