

MAPA DO CELÓW PROJEKTOWYCH

Skala 1:500

Arkusz 2 z 3

Województwo: kujawsko- pomorskie
Powiat: lipnowski
Jedn. ewid. 040808_2 Gmina Tłuchowo
Obręb: 0005 Kamień Kotowy
0019 Wyczalkowo
Działka: 0005.25, 0019.124

PODGiK.6640.2.785.2022
Sekcja mapy: 6.185.33.16.4.4, 6.185.33.16.4.2,
6.185.33.16.2.4, 6.185.33.16.2.2, 6.185.33.11.4.4,
6.185.33.12.3.3., 6.185.33.12.3.1
Układ współrzędnych: PL-2000/6
Układ wysokościowy: PL-EVRF2007-NH
Ks. Rob. 63/2022

Mapa w oznaczonym zakresie aktualna na dzień 21.06.2022r.

Lipno, dnia 13.07.2022r

Wykonawca:

**PRZEDSIĘBIORSTWO USŁUG
GEODEZYJNYCH I KARTOGRAFICZNYCH**
mgr. inż. Roman Fabiański
87-600 Lipno ul. Kościuski 12
tel. 54/287 21 63 kom. 601 631 448
REGON 910509647 NIP 896-100-05-84


Kierownik prac:

GEODETA
mgr. inż. Roman Fabiański
upr. geod. Nr 3333

Nie badano służebności gruntowej.

NIE WYKLUCZA SIĘ W TERENIE
URZĄDZEŃ PODZIEMNYCH
UŁOŻONYCH A NIE ZGŁOSZONYCH
DO INWENTARYZACJI GEODEZYJNEJ

Jestem świadomy odpowiedzialności karnej za złożenie fałszywych oświadczeń. Oświadczam, że operat techniczny zawierający rezultaty prac geodezyjnych w wyniku których powstał niniejszy dokument uzyskał pozytywny wynik weryfikacji.	
Identyfikator zgłoszenia prac geodezyjnych	PODGiK.6640.2.785.2022
Organ służby geodezyjnej, który otrzymał zgłoszenie	STAROSTA LIPNOWSKI
Wykonawca prac geodezyjnych	PRZEDSIĘBIORSTWO USŁUG GEODEZYJNYCH I KARTOGRAFICZNYCH mgr. inż. Roman Fabiański 87-600 Lipno ul. Kościuski 12 tel. 54/287 21 63 kom. 601 631 448 REGON 910509647 NIP 896-100-05-84
Nr oraz data sporządzenia dokumentu zatwierdzającego wynik pozytywnej weryfikacji	P.0408.2022.1751 z dnia 28.10.2022
Imię i nazwisko oraz nr uprawnień zawodowych kierownika prac	GEODETA mgr. inż. Roman Fabiański upr. geod. Nr 3333

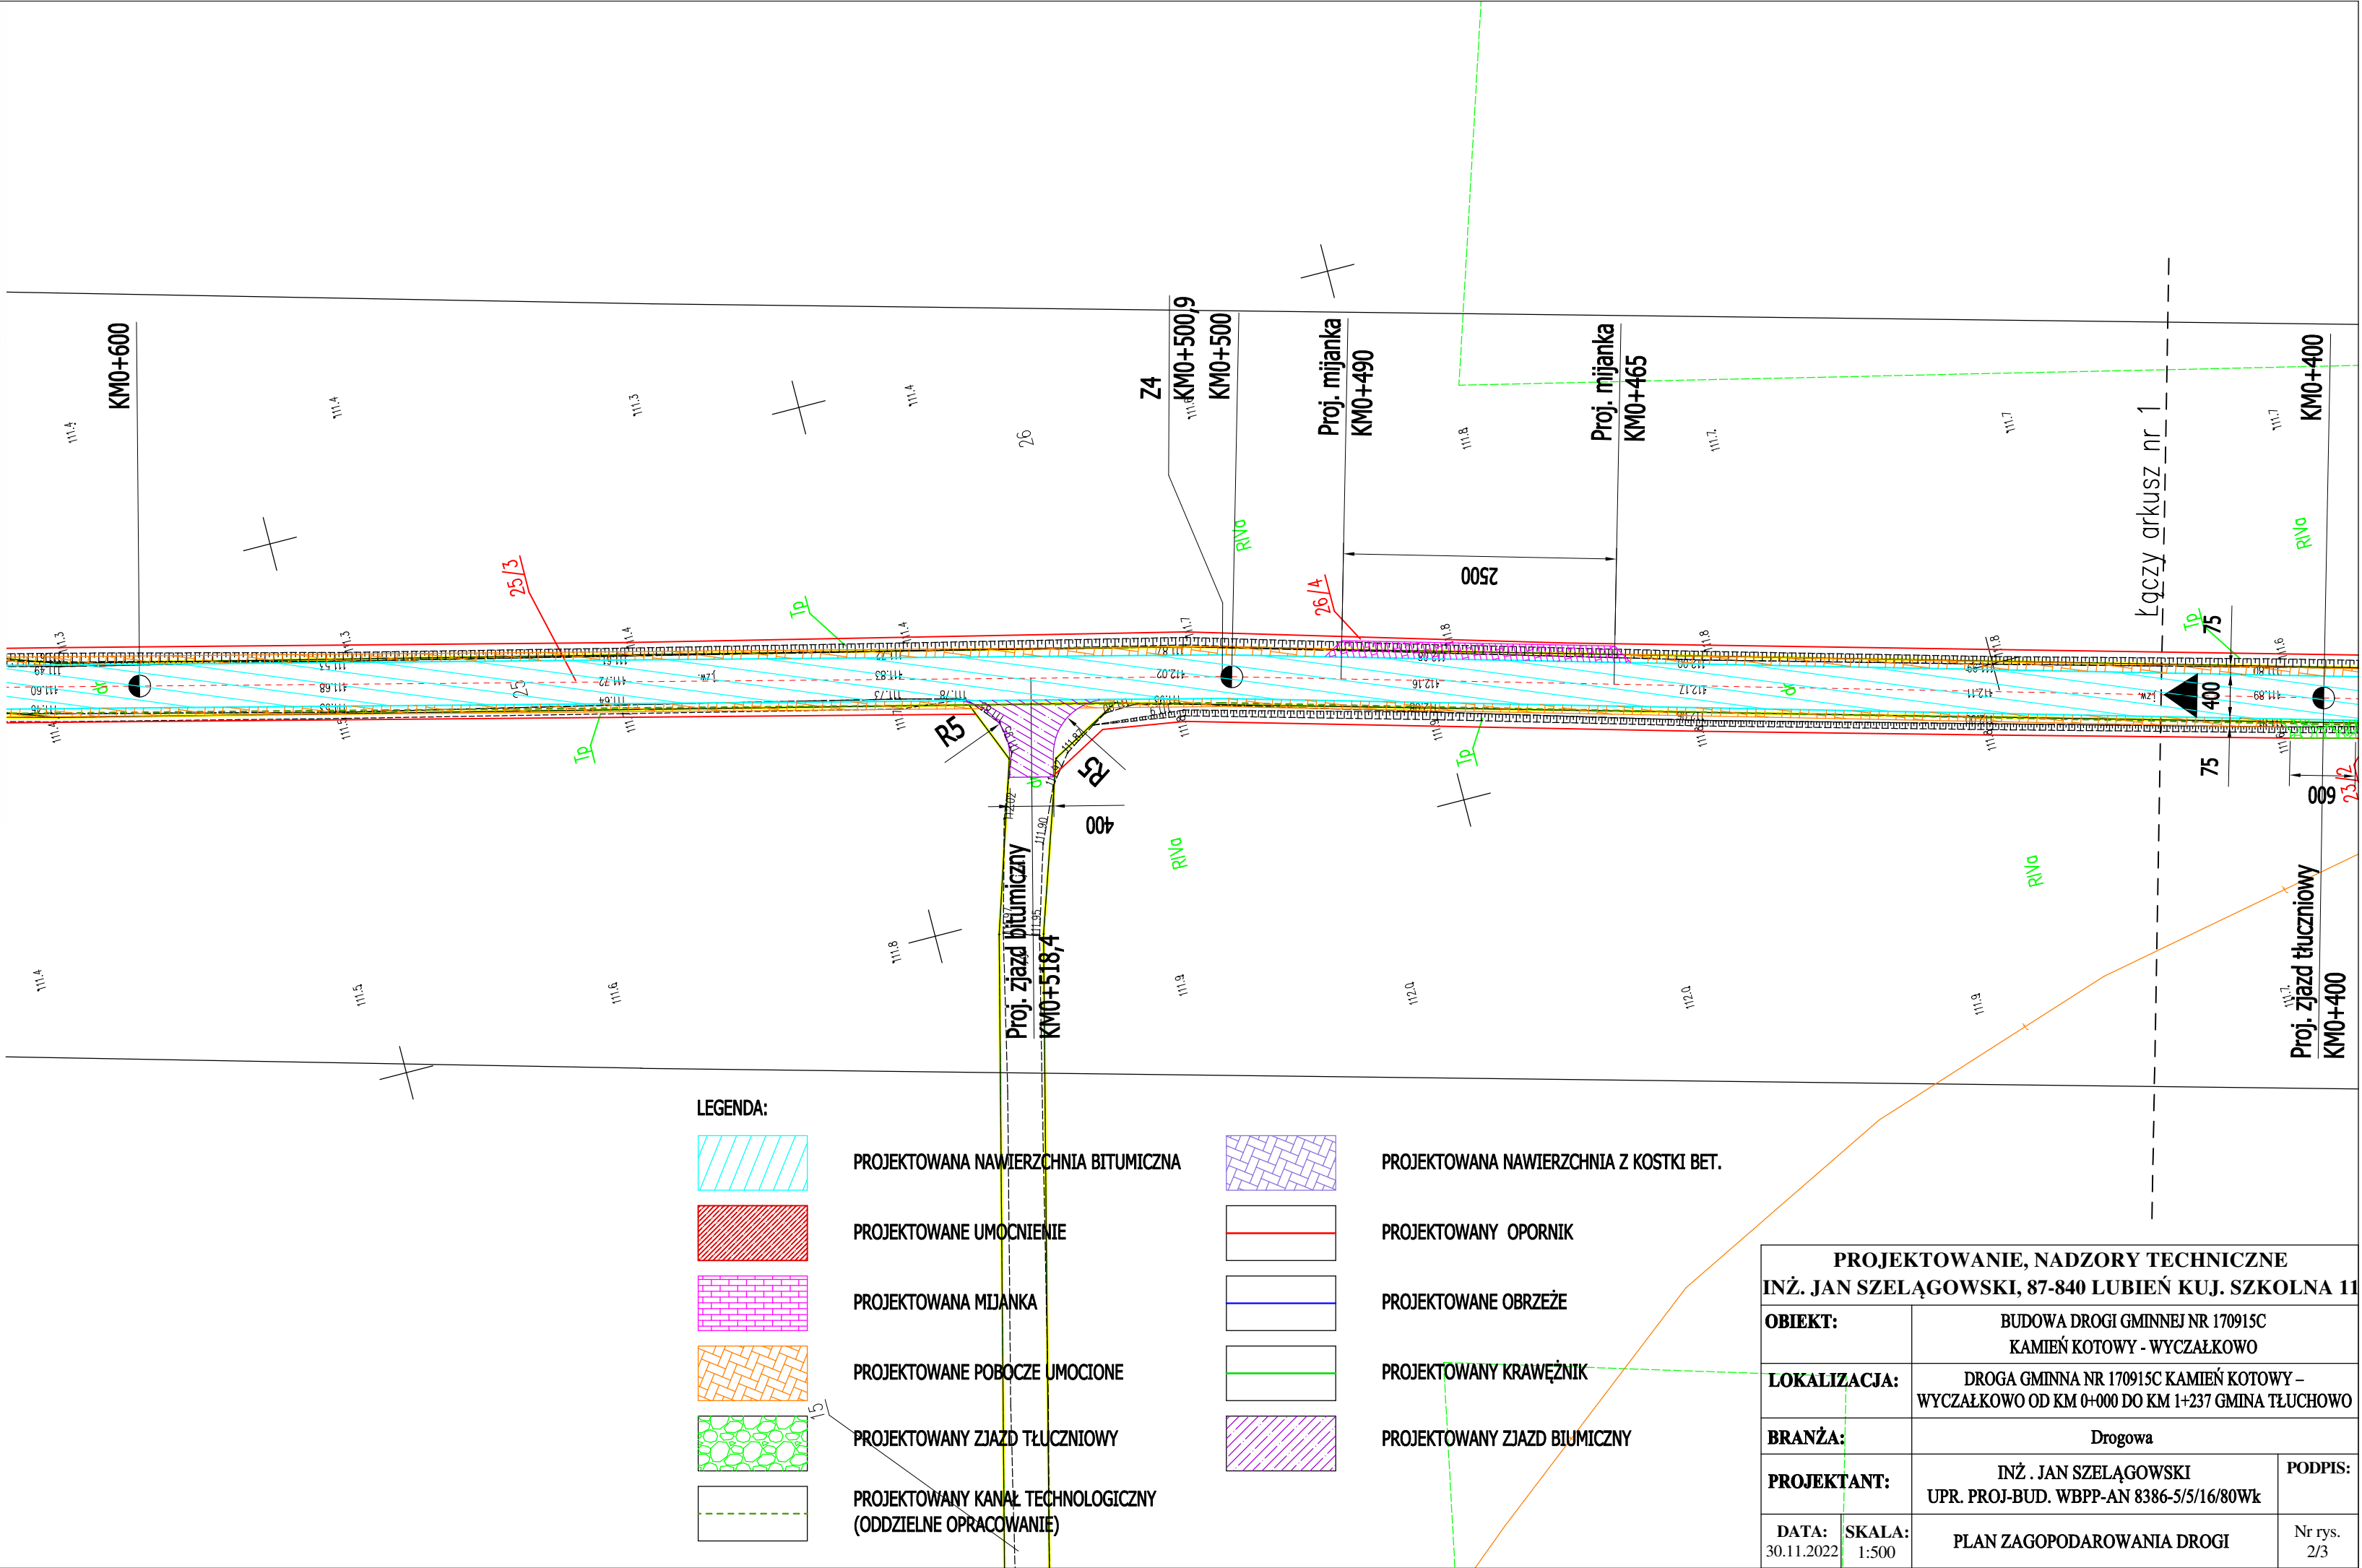

LEGENDA:

	PROJEKTOWANA NAWIERZCHNIA BITUMICZNA		PROJEKTOWANA NAWIERZCHNIA Z KOSTKI BET.
	PROJEKTOWANE UMCNIENIE		PROJEKTOWANY OPORNIK
	PROJEKTOWANA MIJANKA		PROJEKTOWANE OBRZEŻE
	PROJEKTOWANE POBOCZE UMCIONE		PROJEKTOWANY KRAWĘŻNIK
	PROJEKTOWANY ZJAZD TŁUCZNIOWY		PROJEKTOWANY ZJAZD BITUMICZNY
	PROJEKTOWANY KANAŁ TECHNOLOGICZNY (ODDZIELNE OPRACOWANIE)		

PROJEKTOWANIE, NADZORY TECHNICZNE INŻ. JAN SZELAŁOWSKI, 87-840 LUBIEŃ Kuj. SZKOLNA 11			
OBIEKT:	BUDOWA DROGI GMINNEJ NR 170915C KAMIEŃ KOTOWY - WYCZALKOWO		
LOKALIZACJA:	DROGA GMINNA NR 170915C KAMIEŃ KOTOWY – WYCZALKOWO OD KM 0+000 DO KM 1+237 GMINA TŁUCHOWO		
BRANŻA:	Drogowa		
PROJEKTANT:	INŻ. JAN SZELAŁOWSKI UPR. PROJ-BUD. WBPP-AN 8386-5/5/16/80Wk		PODPIS:
DATA: 30.11.2022	SKALA: 1:500	PLAN ZAGOPODAROWANIA DROGI	
			Nr rys. 2/3