


ELEWACJA WSCHODNIA

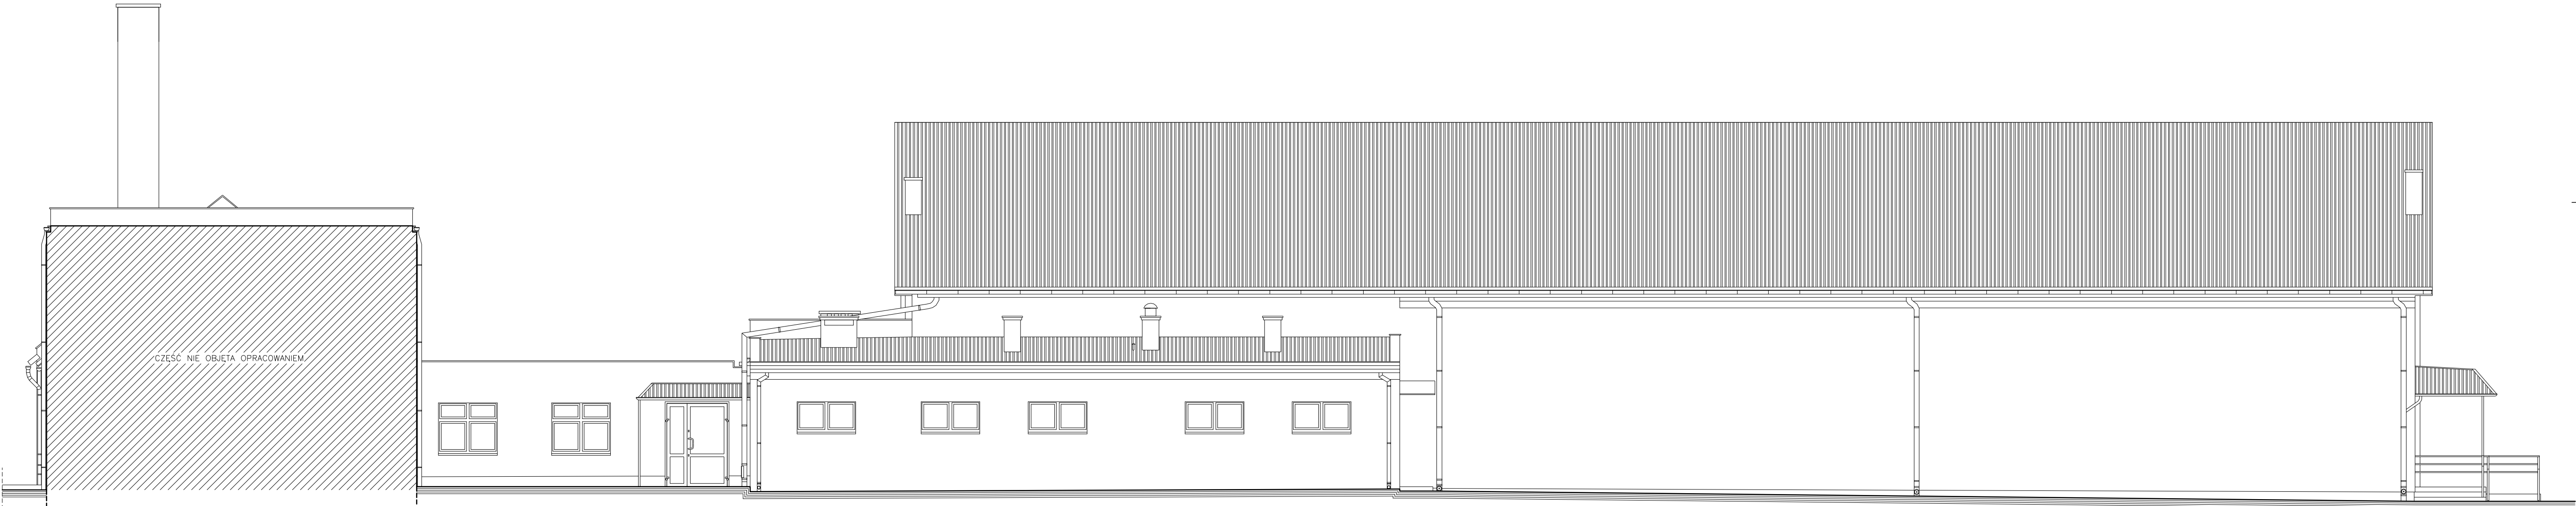

ELEWACJA ZACHODNIA

a c	archiconcept ARCH. PIOTR OPAŁKA 48-304 Nyssa, ul. Zjednoczenia 9/2, tel: +48774353029, 604997894, e-mail: archiconcept.nyssa@gmail.com		
	PRZEBUDOWA I ZMIANA SPOSOBU UŻYTKOWANIA CZĘŚCI POMIESZCZEŃ ZAPLECZA SPORTOWEGO ORAZ PRZEBUDOWA I NADBUDOWA DACHU SALI GIMNASTYCZNEJ ZESPOŁU SZKÓŁ I PLACÓWEK OŚWIATOWYCH GMINY PAKOSŁAWICE - W RAMACH ZADANIA INWESTYCYJNEGO: TERMOMODERNIZACJA HALI SPORTOWEJ W PAKOSŁAWICACH PAKOSŁAWICE 2A, 48-314 PAKOSŁAWICE; DZ. NR 190/3, OBRĘB 0008 REŃSKA WIEŚ, JEDNOSTKA EWIDENCYJNA 160708_2 PAKOSŁAWICE		
TYTUŁ RYSUNKU	ELEWACJE (WSCHODNIA I ZACHODNIA)		DATA: 21.05.2024 r.
BRANŻA	PROJEKTANT	Skala rys.	Nr rys.
PROJEKT ARCHITEKTONICZNO-BUDOWLANY	dr inż. arch. PIOTR OPAŁKA UPR. Nr 74/01/OP	1:100	2 A
ZESPÓŁ PROJEKTOWY	mgr inż. arch. PIOTR SMOTER UPR. nr 09/OPOKK2018		
	inż. arch. STANISŁAW MOŻELKO		