


MAPA DO CELÓW PROJEKTOWYCH	
data opracowania mapy: 21.06.2021 ark. mapy zsz.7.189.26.21.2.1,3; 7.189.26.21.4.1,2,3,4; 7.188.26.01.2.2	
Oznaczenie kancelaryjne zgłoszonej pracy geodezyjnej	GBN.6642.1332.2021
<b>M i e j s c o w o ś ć</b>	Brzeźno Wieś, Pokrzywnica
Jednostka ewidencyjna	141504_2
Obręb ewidencyjny	Goworowo
identyfikator nazwa	141504_2_0029 Pokrzywnica
identyfikator nazwa	141504_2_0043 Brzeźno Wieś
<b>SKALA MAPY</b>	1:500
Nazwa układu współrzędnych	prostokątnych płaskich PL-2000/7 wysokościowych PL-EVRF2007-NH
Oznaczenie granic obszaru który był przedmiotem aktualizacji	
Oznaczenie i informacja o skutecznosciach gruntowych mających wpływ na zagospodarowanie gruntów zlokalizowanych w granicach projektowanych inwestycji*	Nie badano
Oznaczenie i symbol konturu użytku gruntowego, który nie jest określony w bazie danych ewidencji gruntów i budynków	makradło
Nie wyklucza się istnienia w terenie innych urządzeń podziemnych, o których brak informacji wynika z założeń historycznych lub niedopełnienia obowiązku inwentaryzacji powykonawczej	
<b>AGNIESZKA Godawska-Kaczyńska</b> ul. Długa 7 15-765 Białystok NIP: 542-207-73-41 NAZWA / imię i nazwisko Wykonawcy data i podpis osoby reprezentującej W.F.O.K.A.W.C.C.P.	<b>GEODETA UPRAWNIONY</b> mgr inż. Maciej Kaczyński nr upr. GUGiK 19034 Imię i nazwisko nr uprawnień oraz data i podpis geodety uprawnionego który opracował mapę.

INFORMACJA O PUNKTACH OSNOWY PODSTAWOWEJ I SZCZEGÓLWEJ W GRANICACH OPRACOWANIA	
Nr punktu	Stan znaku

Proces techniczny, za którego wykonaniem w całości opracowano w tym celu prace geodezyjne i kartograficzne, których rezultaty zawiera opisanie techniczne projektu wraz z uwzględnieniem historii, uwzględniając odpowiedzialność kartografów za ich stan faktyczny w momencie wydania.	
Identyfikator zgłoszonej pracy geodezyjnej	GBN.6642.1332.2021
Opisany obszar geodezyjny, który ukształtował się	Stawna Polana Chimulka
Wykonawca prac geodezyjnych	AGK Agnieszka Godawska-Kaczyńska ul. Długa 7 15-765 Białystok NIP: 542-207-73-41
Nr porządkowej ewidencyjnej	Powiat Węgrzyczki GBN.6642.1332.2021_1 z dnia 22.07.2021
Imię i nazwisko oraz nr uprawnień inżynierskich Kartografów prac	<b>GEODETA UPRAWNIONY</b> mgr inż. Maciej Kaczyński nr upr. GUGiK 19034

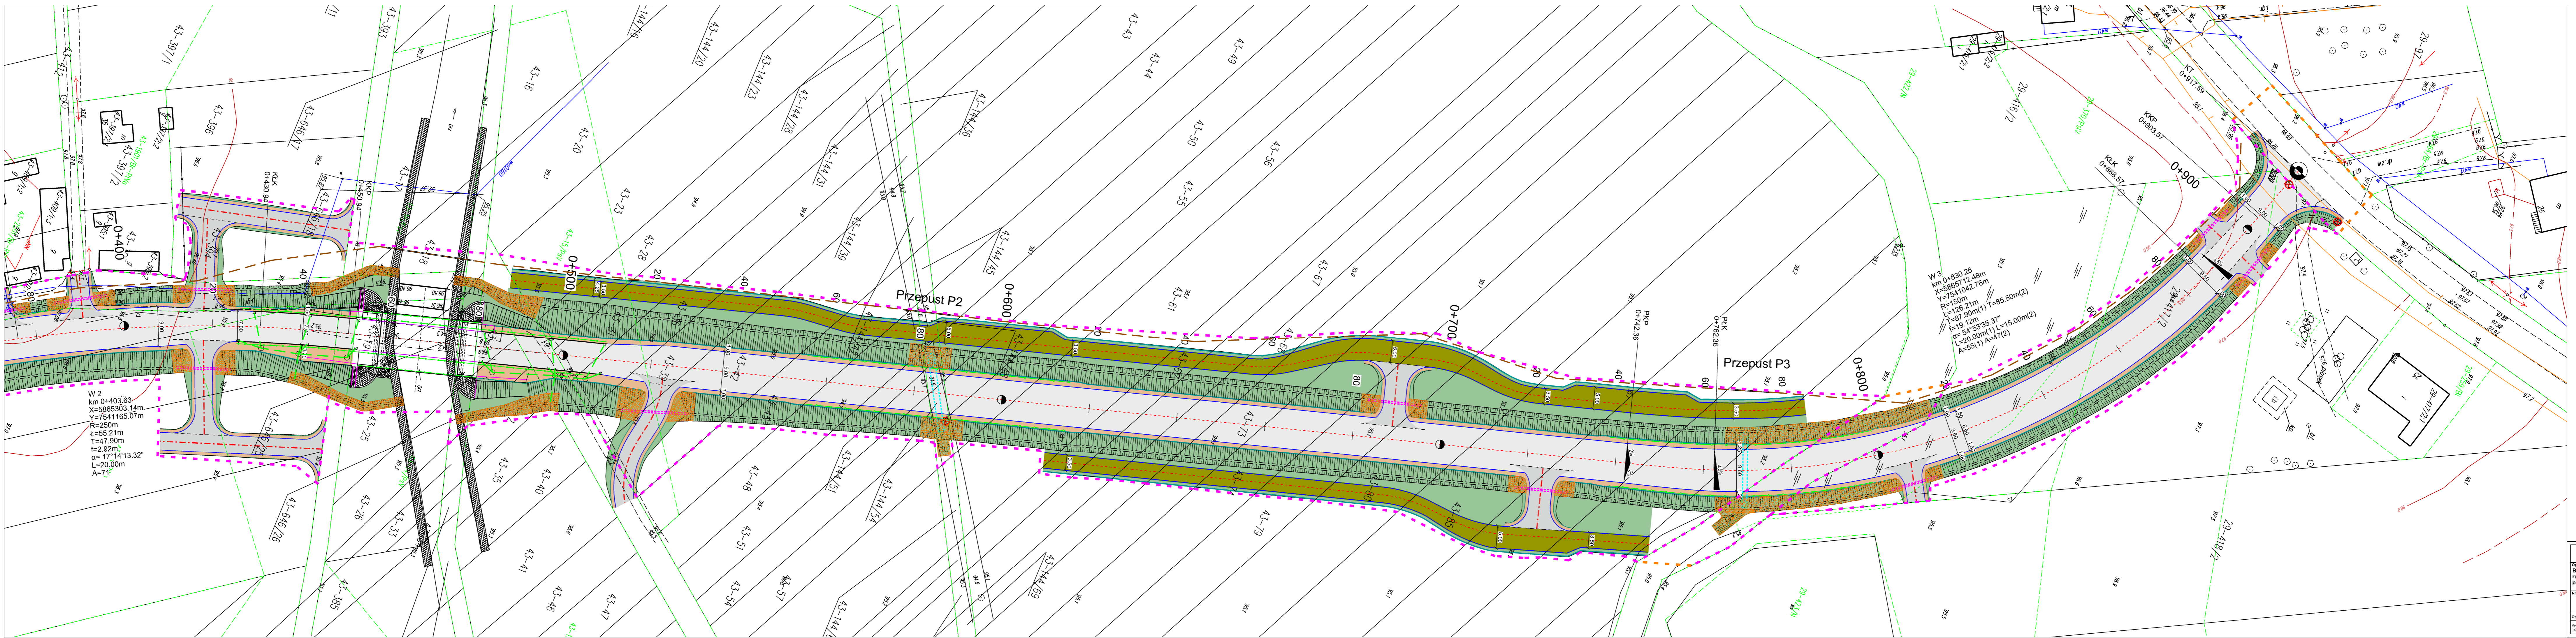

Zakład Budownictwa Inżynierskiego Karol Szymański 18-300 Zambrów, Al. Wojska Polskiego 27A lok. 100			
Opis: Budowa drogi powiatowej Brzeźno - Pokrzywnica wraz z rozbiórką i budową mostu na rzece Orz oraz budowa i przebudowa infrastruktury technicznej			
Nr punktu:	Skala:	Nazwa rysunku:	Data:
2.2	1:500	Plan sytuacyjny	30.12.2021
Opracował:	Specjalność:	Nr uprawnień:	Podpis:
Projektant:	Opisane:	Podpisane:	
mgr inż. Karol Szymański	drogowa	POI.0123PBD17	