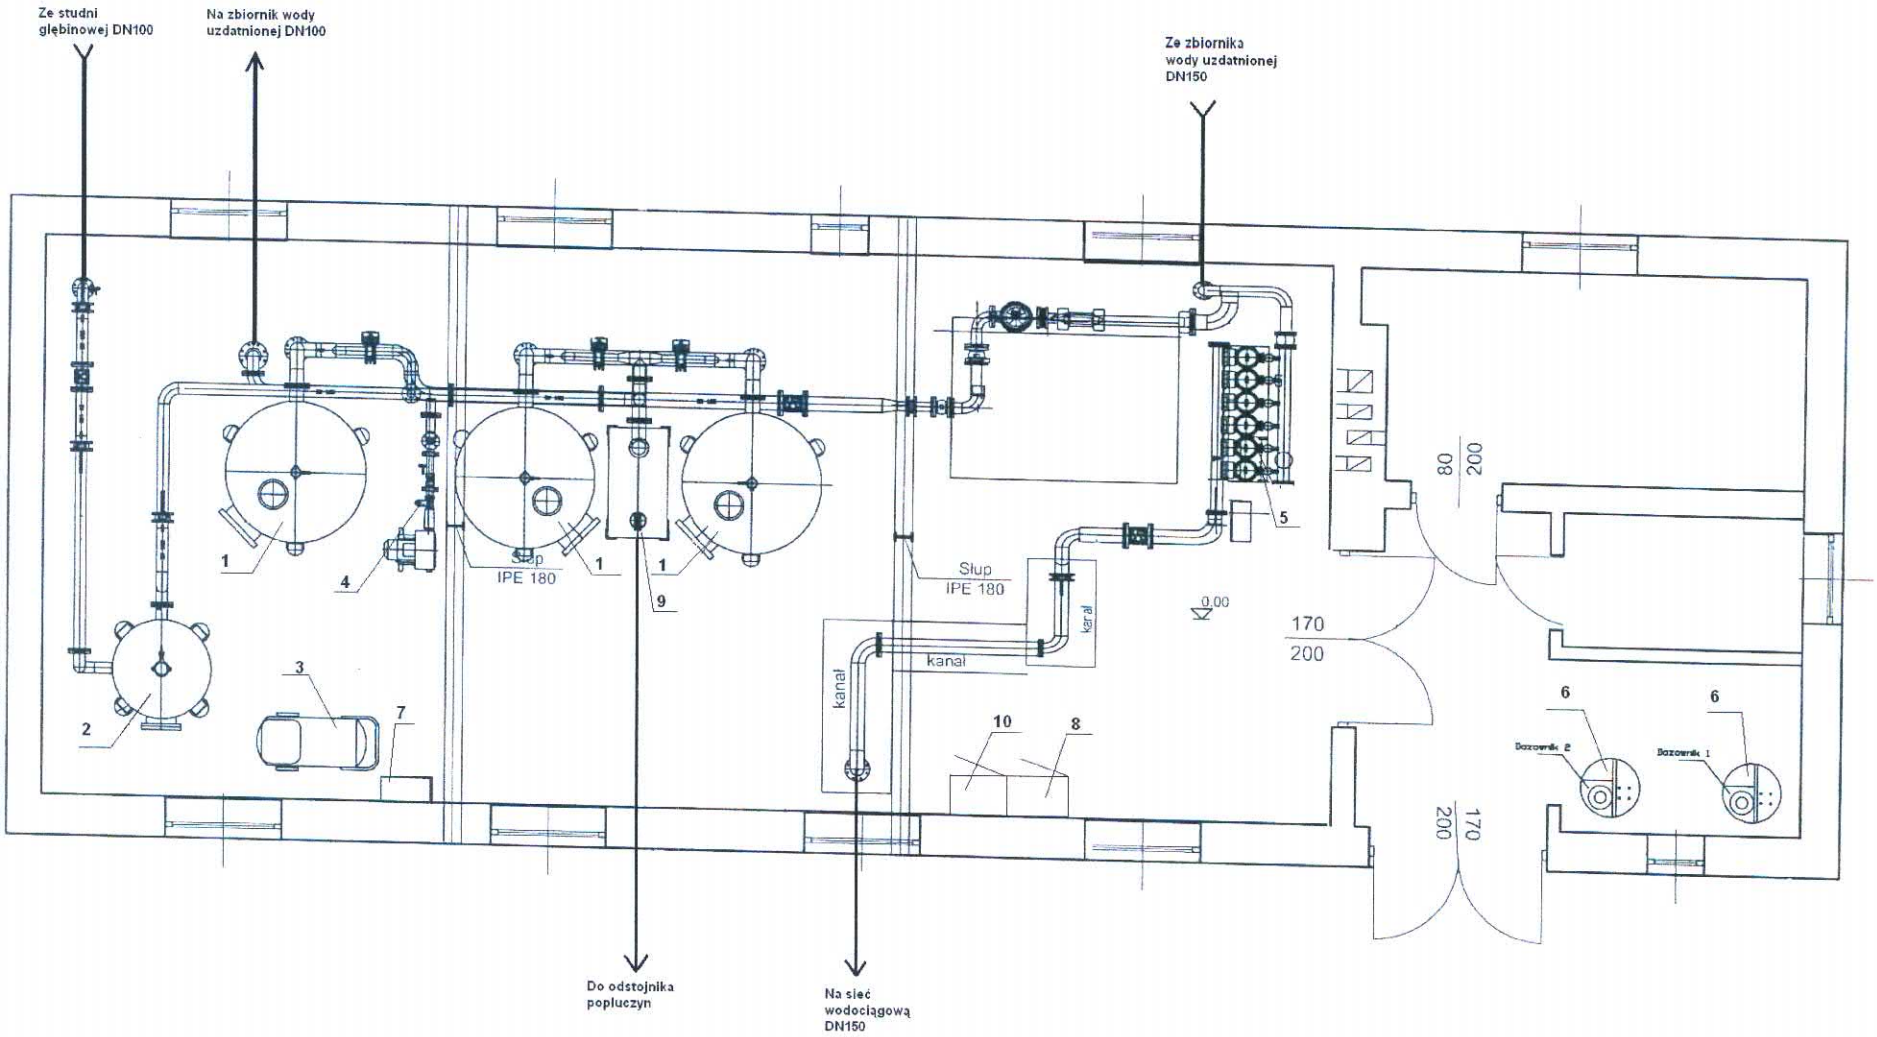

1. Układ filtracyjny
2. Układ napowietrzający
3. Zestaw sprężarki
4. Układ dmuchawy
5. Zestaw hydroforowy
6. Zestaw dozowania
7. Rozdzielnia pneumatyczna
8. Rozdzielnia technologiczna
9. Zbiornik kontrolno-pomiarowy
10. Szafa sterownicza zestawu hydroforowego

Załącznik nr 6
Orientacyjny rzyt budynku Stacji Uzdatniania Wody Rudna Mała