Mapa
do celów projektowych
skala 1:500

Woj. pomorskie
Pow. kartuski
Gm. Żukowo-M
Obręb:Żukowo-M
Dz.nr: 604/3, 957/2
Ks.rob. 11-110/2019
N.E.Z: G.6640.9876.2019
Nr sekcji: 6.220.24.01.L3

GEODETA
inż. Afrodyta Ramczyk

ZENIT
USŁUGI GEODEZYJNO-KARTOGRAFICZNE
inż. Tomasz Jeżewski
83-300 Kartuzy, ul.Kościerska 9b/4
tel 695-874-410, 506-043-950
NIP 589-117-44-24, Regon 221161203

Opracowano dn. 18.12.2019r

Mapa przedstawia granice działek wg. stanu ujawnionego w ewidencji gruntów na dzień 29.11.2019r

Nie wyklucza się istnienia w terenie innych nie wykazanych na mapie urządzeń podziemnych, które nie były zgłaszane do inwentaryzacji lub o których brak jest informacji w instytucjach branżowych.

Osnowa: a/ poziomo - PL-2000
b/ pionowo PL - EVRF2007-NH

GEODETA
inż. Tomasz Jeżewski
upr. Nr 21099

W zakresie opracowania mapy występują urządzenia projektowane uzgodnione w Z.U.D.P-g-2373/2019

Zakres obszaru objętego aktualizacją

„Wykonanie niniejszej mapy nie było poprzedzone ustaleniami dotyczącymi ewentualnych służebności gruntowych obciążających grunty położone w granicach projektowanej inwestycji budowlanej."

Wykonawca prac:
inż. Tomasz Jeżewski
upr. 21099

SZKIC ORIENTACYJNY

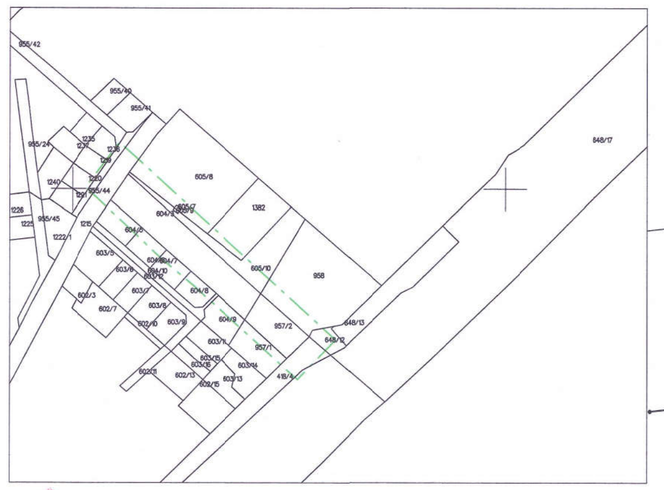

Poświadcza się, że niniejszy dokument został opracowany w wyniku prac geodezyjnych i kartograficznych, których rezultaty zawiera operat techniczny wpisany do ewidencji materiałów państwowego zasobu geodezyjnego i kartograficznego

Organ prowadzący państwowy zasób geodezyjny i kartograficzny	Starosta Kartuski
Identyfikator ewidencyjny materiału zasobu-operatu technicznego	P.2205. 2020. 978
Data wpisania operatu technicznego do ewidencji materiałów zasobu	03.02.2020
Imię, nazwisko i podpis osoby reprezentującej organ	Z up. STAROSTY Joanna Kajalska Inspektor ds. Geodezji

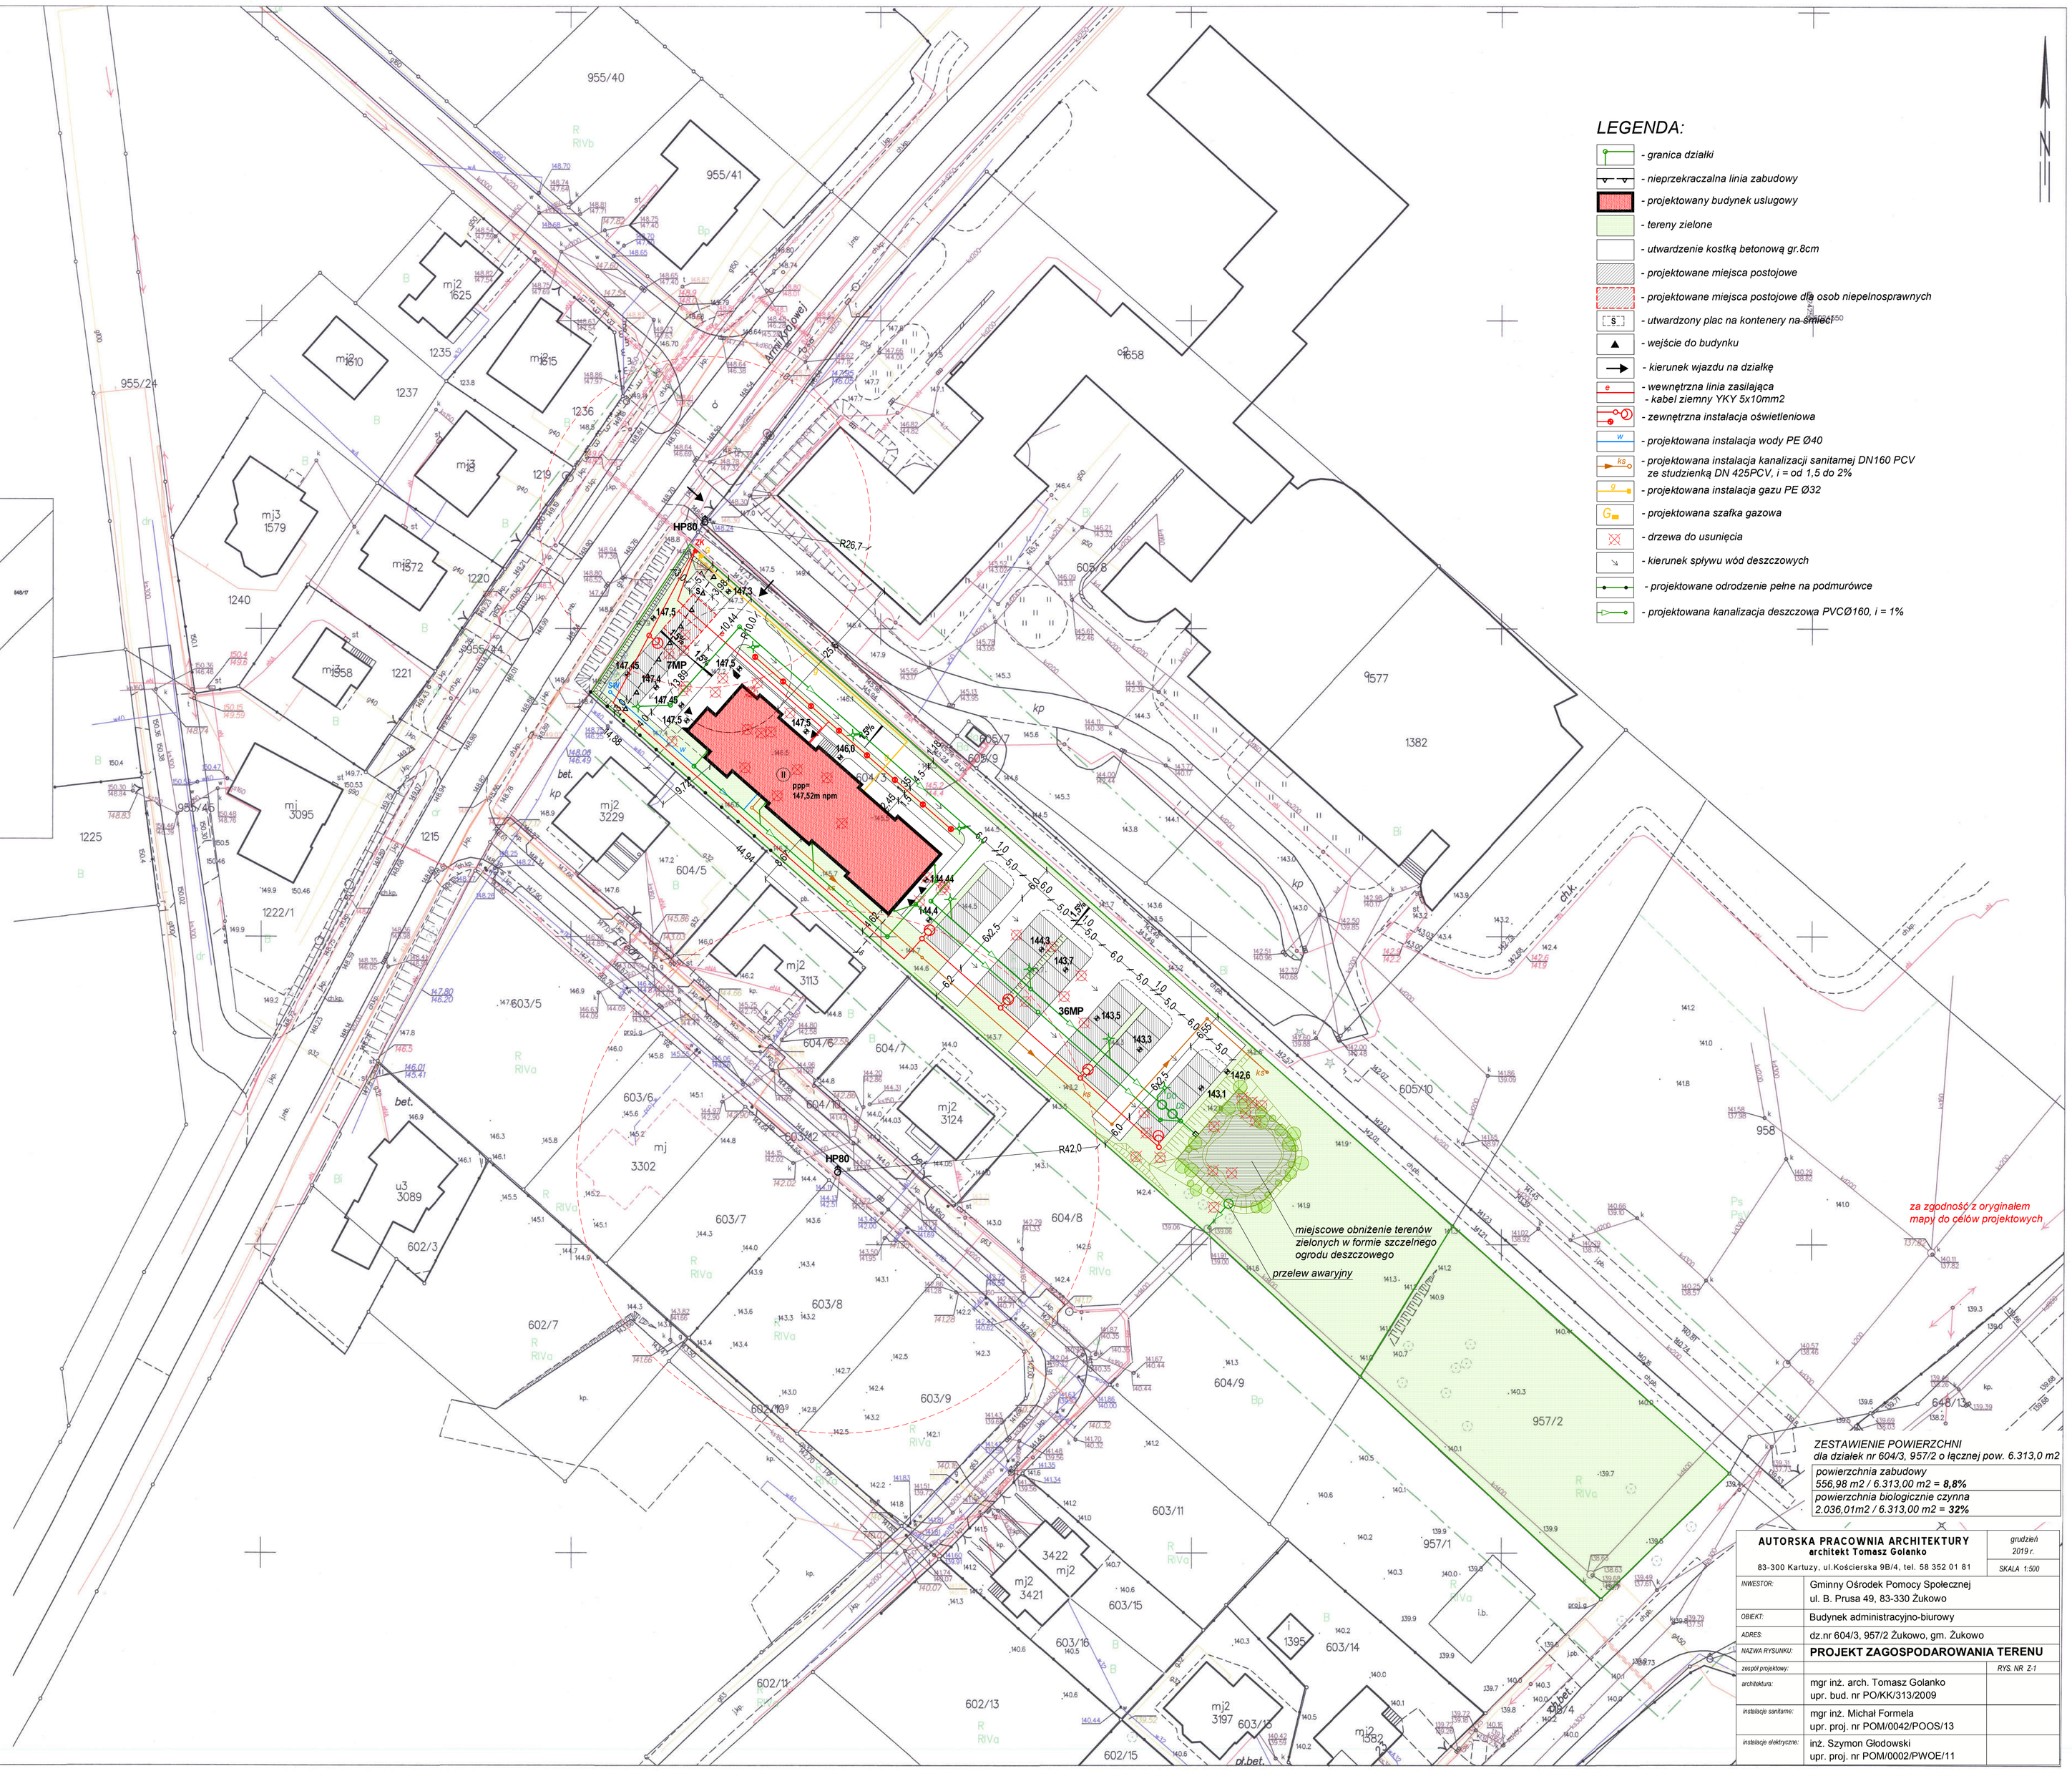

LEGENDA:

- granica działki
- nieprzekraczalna linia zabudowy
- projektowany budynek uslugowy
- tereny zielone
- utwardzenie kostką betonową gr.8cm
- projektowane miejsca postojowe
- projektowane miejsca postojowe dla osob niepelnosprawnych
- utwardzony plac na kontenery na śmieci
- wejście do budynku
- kierunek wjazdu na działkę
- wewnętrzna linia zasilająca - kabel ziemny YKY 5x10mm2
- zewnętrzna instalacja oświetleniowa
- projektowana instalacja wody PE Ø40
- projektowana instalacja kanalizacji sanitarnej DN160 PCV ze studzienką DN 425PCV, i = od 1,5 do 2%
- projektowana instalacja gazu PE Ø32
- projektowana szafka gazowa
- drzewa do usunięcia
- kierunek spływu wód deszczowych
- projektowane odrodzenie pełne na podmurówce
- projektowana kanalizacja deszczowa PVCØ160, i = 1%

ZESTAWIENIE POWIERZCHNI
dla działek nr 604/3, 957/2 o łącznej pow. 6.313,0 m2

powierzchnia zabudowy	556,98 m2 / 6.313,00 m2 = **8,8%**
powierzchnia biologicznie czynna	2.036,01m2 / 6.313,00 m2 = **32%**

AUTORSKA PRACOWNIA ARCHITEKTURY **architekt Tomasz Golanko** 83-300 Kartuzy, ul.Kościerska 9B/4, tel. 58 352 01 81		grudzień 2019 r. SKALA 1:500
INWESTOR:	Gminny Ośrodek Pomocy Społecznej ul. B. Prusa 49, 83-330 Żukowo	
OBIEKT:	Budynek administracyjno-biurowy	
ADRES:	dz.nr 604/3, 957/2 Żukowo, gm. Żukowo	
NAZWA RYSUNKU:	**PROJEKT ZAGOSPODAROWANIA TERENU**	
zespół projektowy:		RYS. NR. Z-1
architektura:	mgr inż. arch. Tomasz Golanko upr. bud. nr PO/KK/313/2009	
instalacje sanitarne:	mgr inż. Michał Formela upr. proj. nr POM/0042/POOS/13	
instalacje elektryczne:	inż. Szymon Głodowski upr. proj. nr POM/0002/PWOE/11	