

Dane ogólne

Niniejsze opracowanie obejmuje tymczasową organizację ruchu na ul. Sowińskiego i Okulickiego w Gliwicach.

Podstawa opracowania.

Mapa zasadnicza w skali 1: 500,

Rozporządzenie Ministra Transportu i Gospodarki Morskiej z dn. 23 września 2003r w sprawie szczegółowych warunków zarządzania ruchem na drogach oraz wykonywania nadzoru nad tym zarządzeniem (Dz.U. 2017 poz. 784 t.j.)

Rozporządzenie Ministra Infrastruktury z dnia 03.07.2003r. w sprawie szczegółowych warunków technicznych dla znaków i sygnałów drogowych oraz urządzeń bezpieczeństwa ruchu drogowego i warunków ich umieszczania na drogach (Dz.U. 2019 poz. 2311.j.)

Ustawa Prawo o ruchu drogowym (Dz.U.2020.0.110 t.j. z późn. zm)

Opis stanu istniejącego

Ulica Sowińskiego jest drogą gminną. Jej szerokość wynosi ok 7,0 m. Chodnik po jednej stronie ulicy na odcinku robót.

Natężenie ruchu jest dość duże w ciągu dnia.

Ulica Okulickiego jest drogą gminną. Jej szerokość wynosi ok 11,0 m. Chodnik po jednej stronie ulicy na odcinku robót.

Natężenie ruchu jest duże .

Rysunek nr 1

W tym etapie trasa rurociągu przebiega w poprzek ul.Okulickiego . Roboty będą prowadzone bezwykopowo.

Ruch kołowy i pieszy odbywał się będzie na istniejących warunkach.

Rysunek nr 2

W tym etapie trasa rurociągu przebiega w poprzek ul.Sowińskiego . Roboty będą prowadzone bezwykopowo.

Ruch kołowy i pieszy odbywał się będzie na istniejących warunkach.

Warunki prowadzenia robót

Miejsca prowadzonych robót należy oznakować i zabezpieczyć zgodnie z poszczególnymi projektami oznakowania miejsc robót, a stosowne znaki i urządzenia drogowe należy wykonać oraz ustawić zgodnie z przepisami określonymi „Instrukcji o znakach drogowych pionowych”,

Wykopy należy zabezpieczyć zgodnie z zasadami bezpieczeństwa ruchu pieszych i pojazdów.

Przed robotami należy powiadomić właścicieli posesji o terminie wprowadzenia utrudnień.

Termin wykonania robót: kwiecień – październik 2024r.

zmian w organizacji ruchu – kwiecień– październik 2024r.

Zarząd Dróg Miejskich w Gliwicach
ul. Płowiecka 31, 44-121 Gliwice
NIP: 631-244-02-61, REGON: 240009251
(8)


Urząd Miejski w Gliwicach
Wydział Usług Komunalnych
ul. Zwycięstwa 21
44-100 Gliwice



Urząd Miejski w Gliwicach
ul. Płowiecka 31, 44-121 Gliwice
NIP: 631-244-02-61, REGON: 240009251
(9)

Urząd Miejski w Gliwicach
Wydział Usług Komunalnych
ul. Zwycięstwa 21
44-100 Gliwice


skala 1:10 000
Orientacja

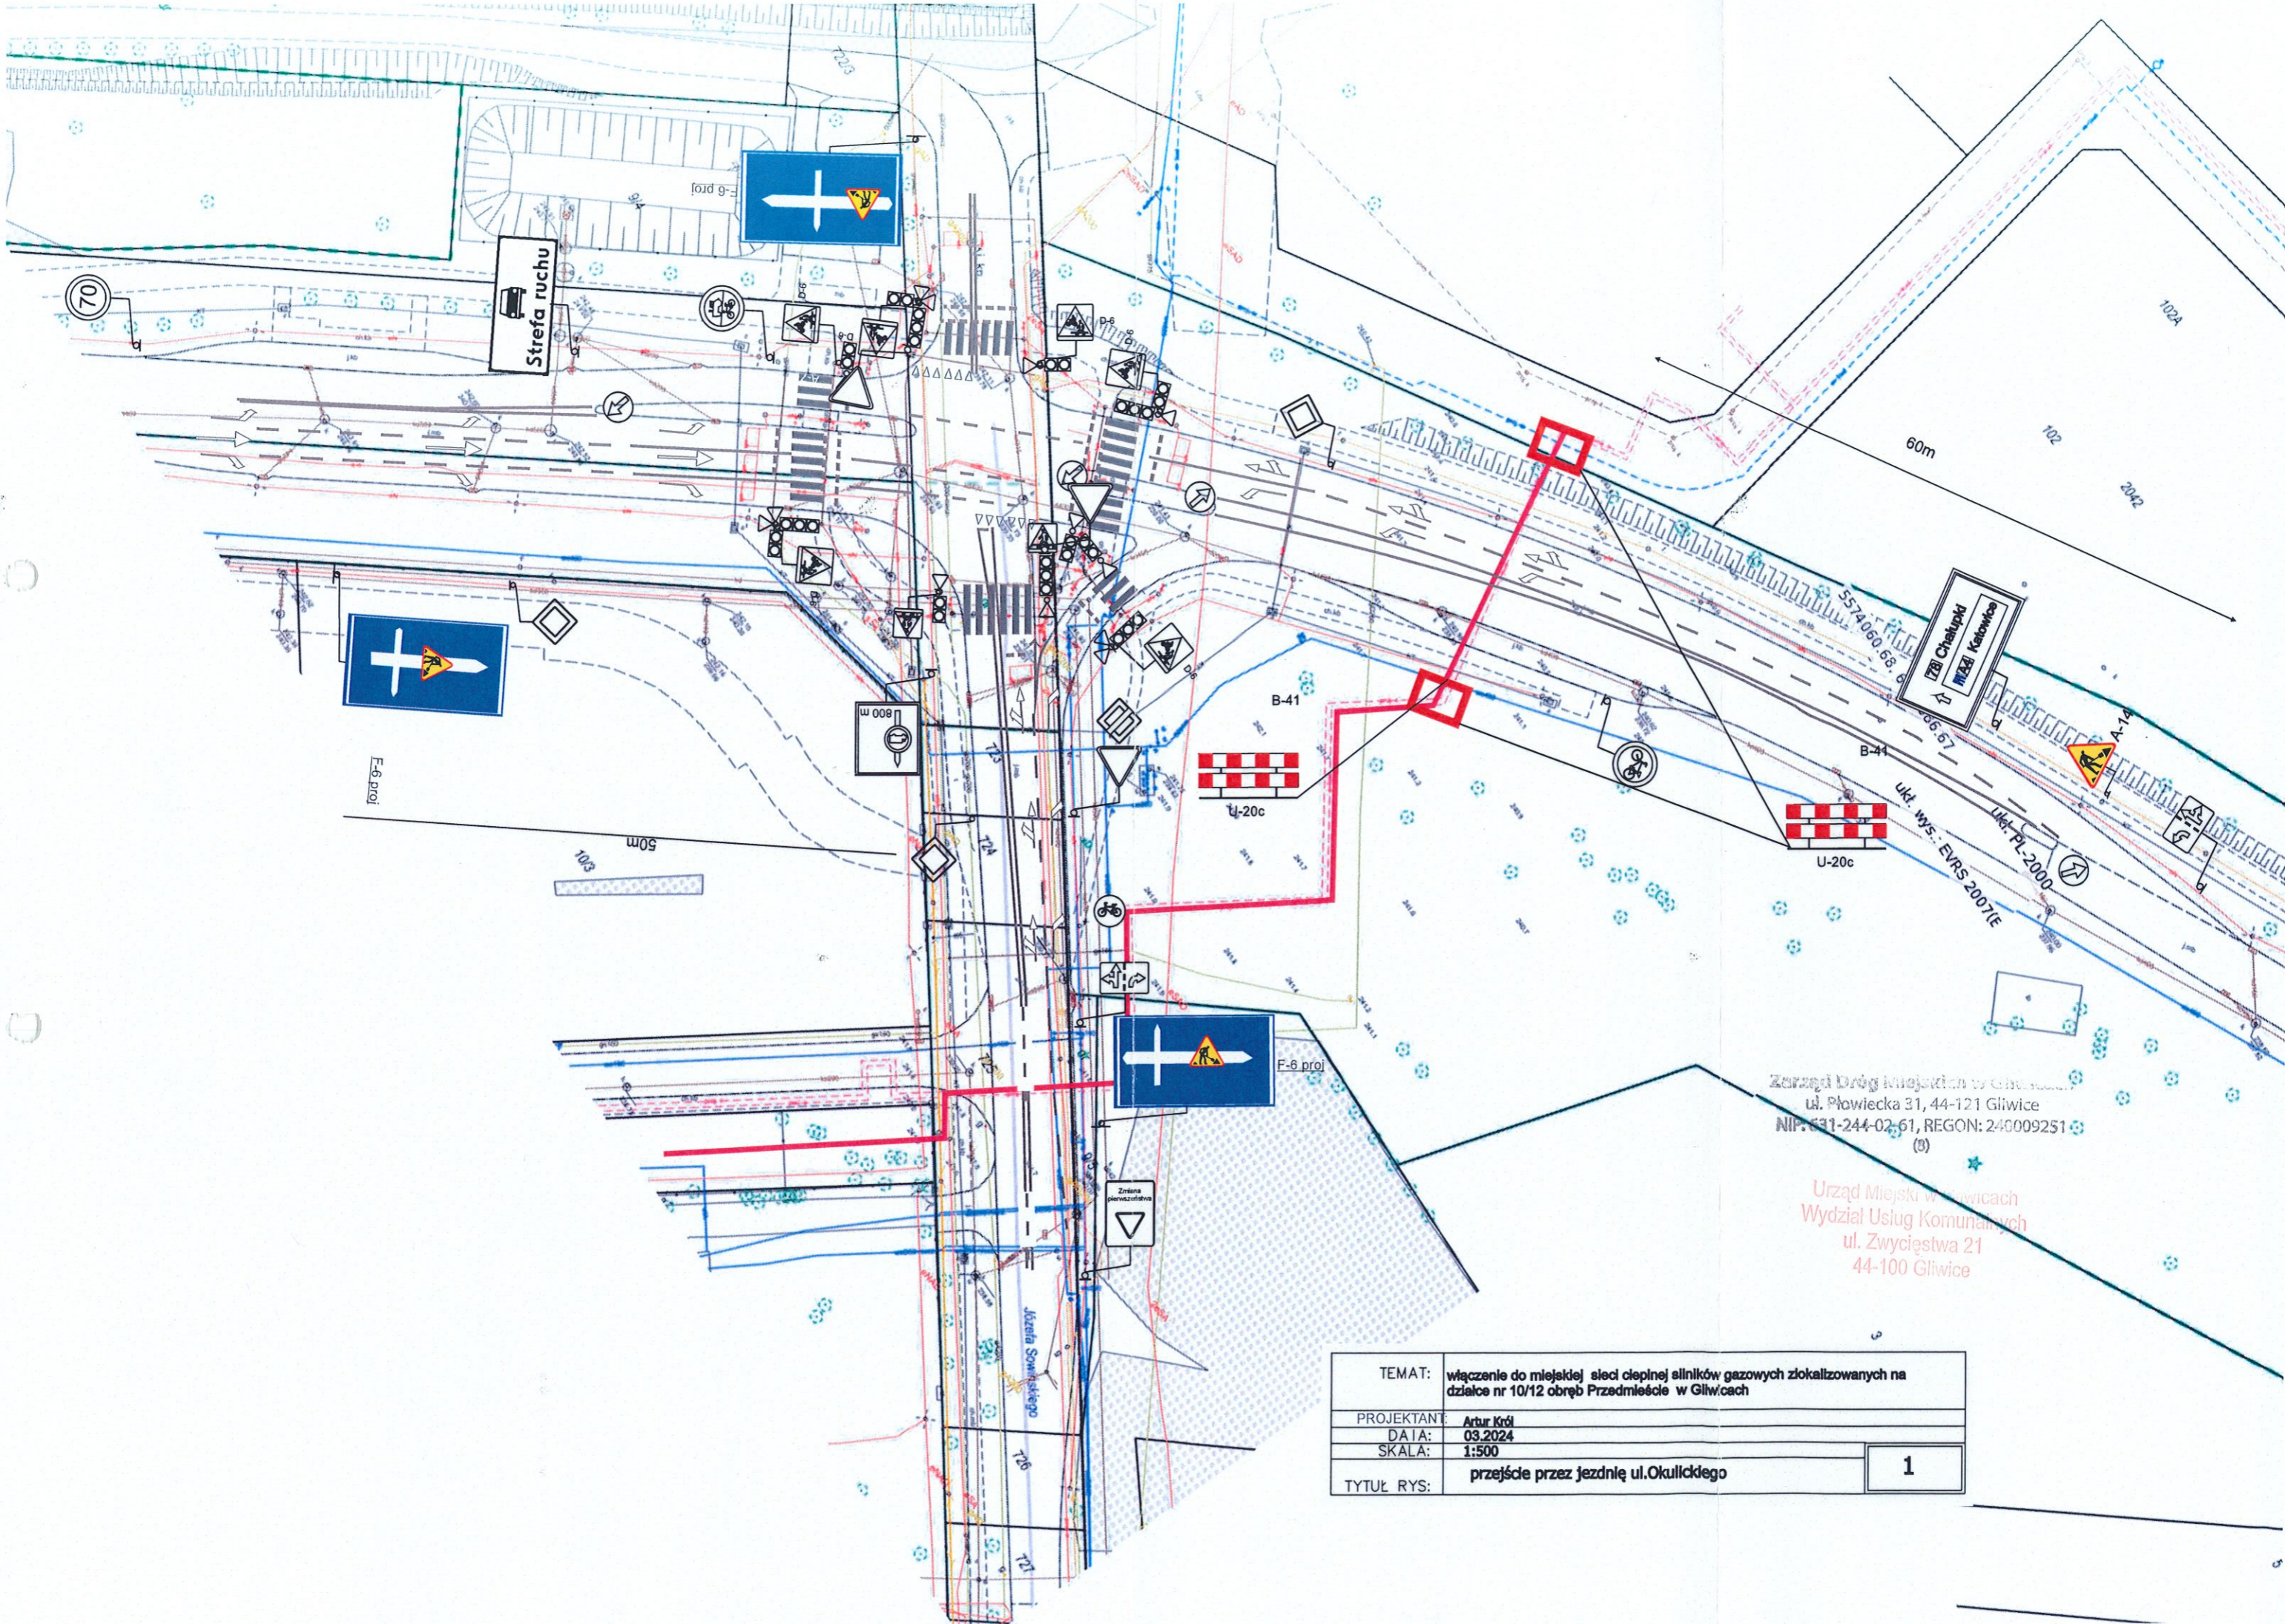

Zarząd Dróg Miejskich w Gliwicach
 ul. Płowicka 31, 44-121 Gliwice
 NIP: 631-244-02-61, REGON: 240009251
 (8)

Urząd Miejski w Gliwicach
 Wydział Usług Komunalnych
 ul. Zwycięstwa 21
 44-100 Gliwice

TEMAT:	włączenie do miejskiej sieci ciepłej siłników gazowych zlokalizowanych na działce nr 10/12 obręb Przedmieście w Gliwicach	
PROJEKTANT:	Artur Król	
DATA:	03.2024	
SKALA:	1:500	
TYTUŁ RYS:	przejście przez jezdnię ul.Okulickiego	1

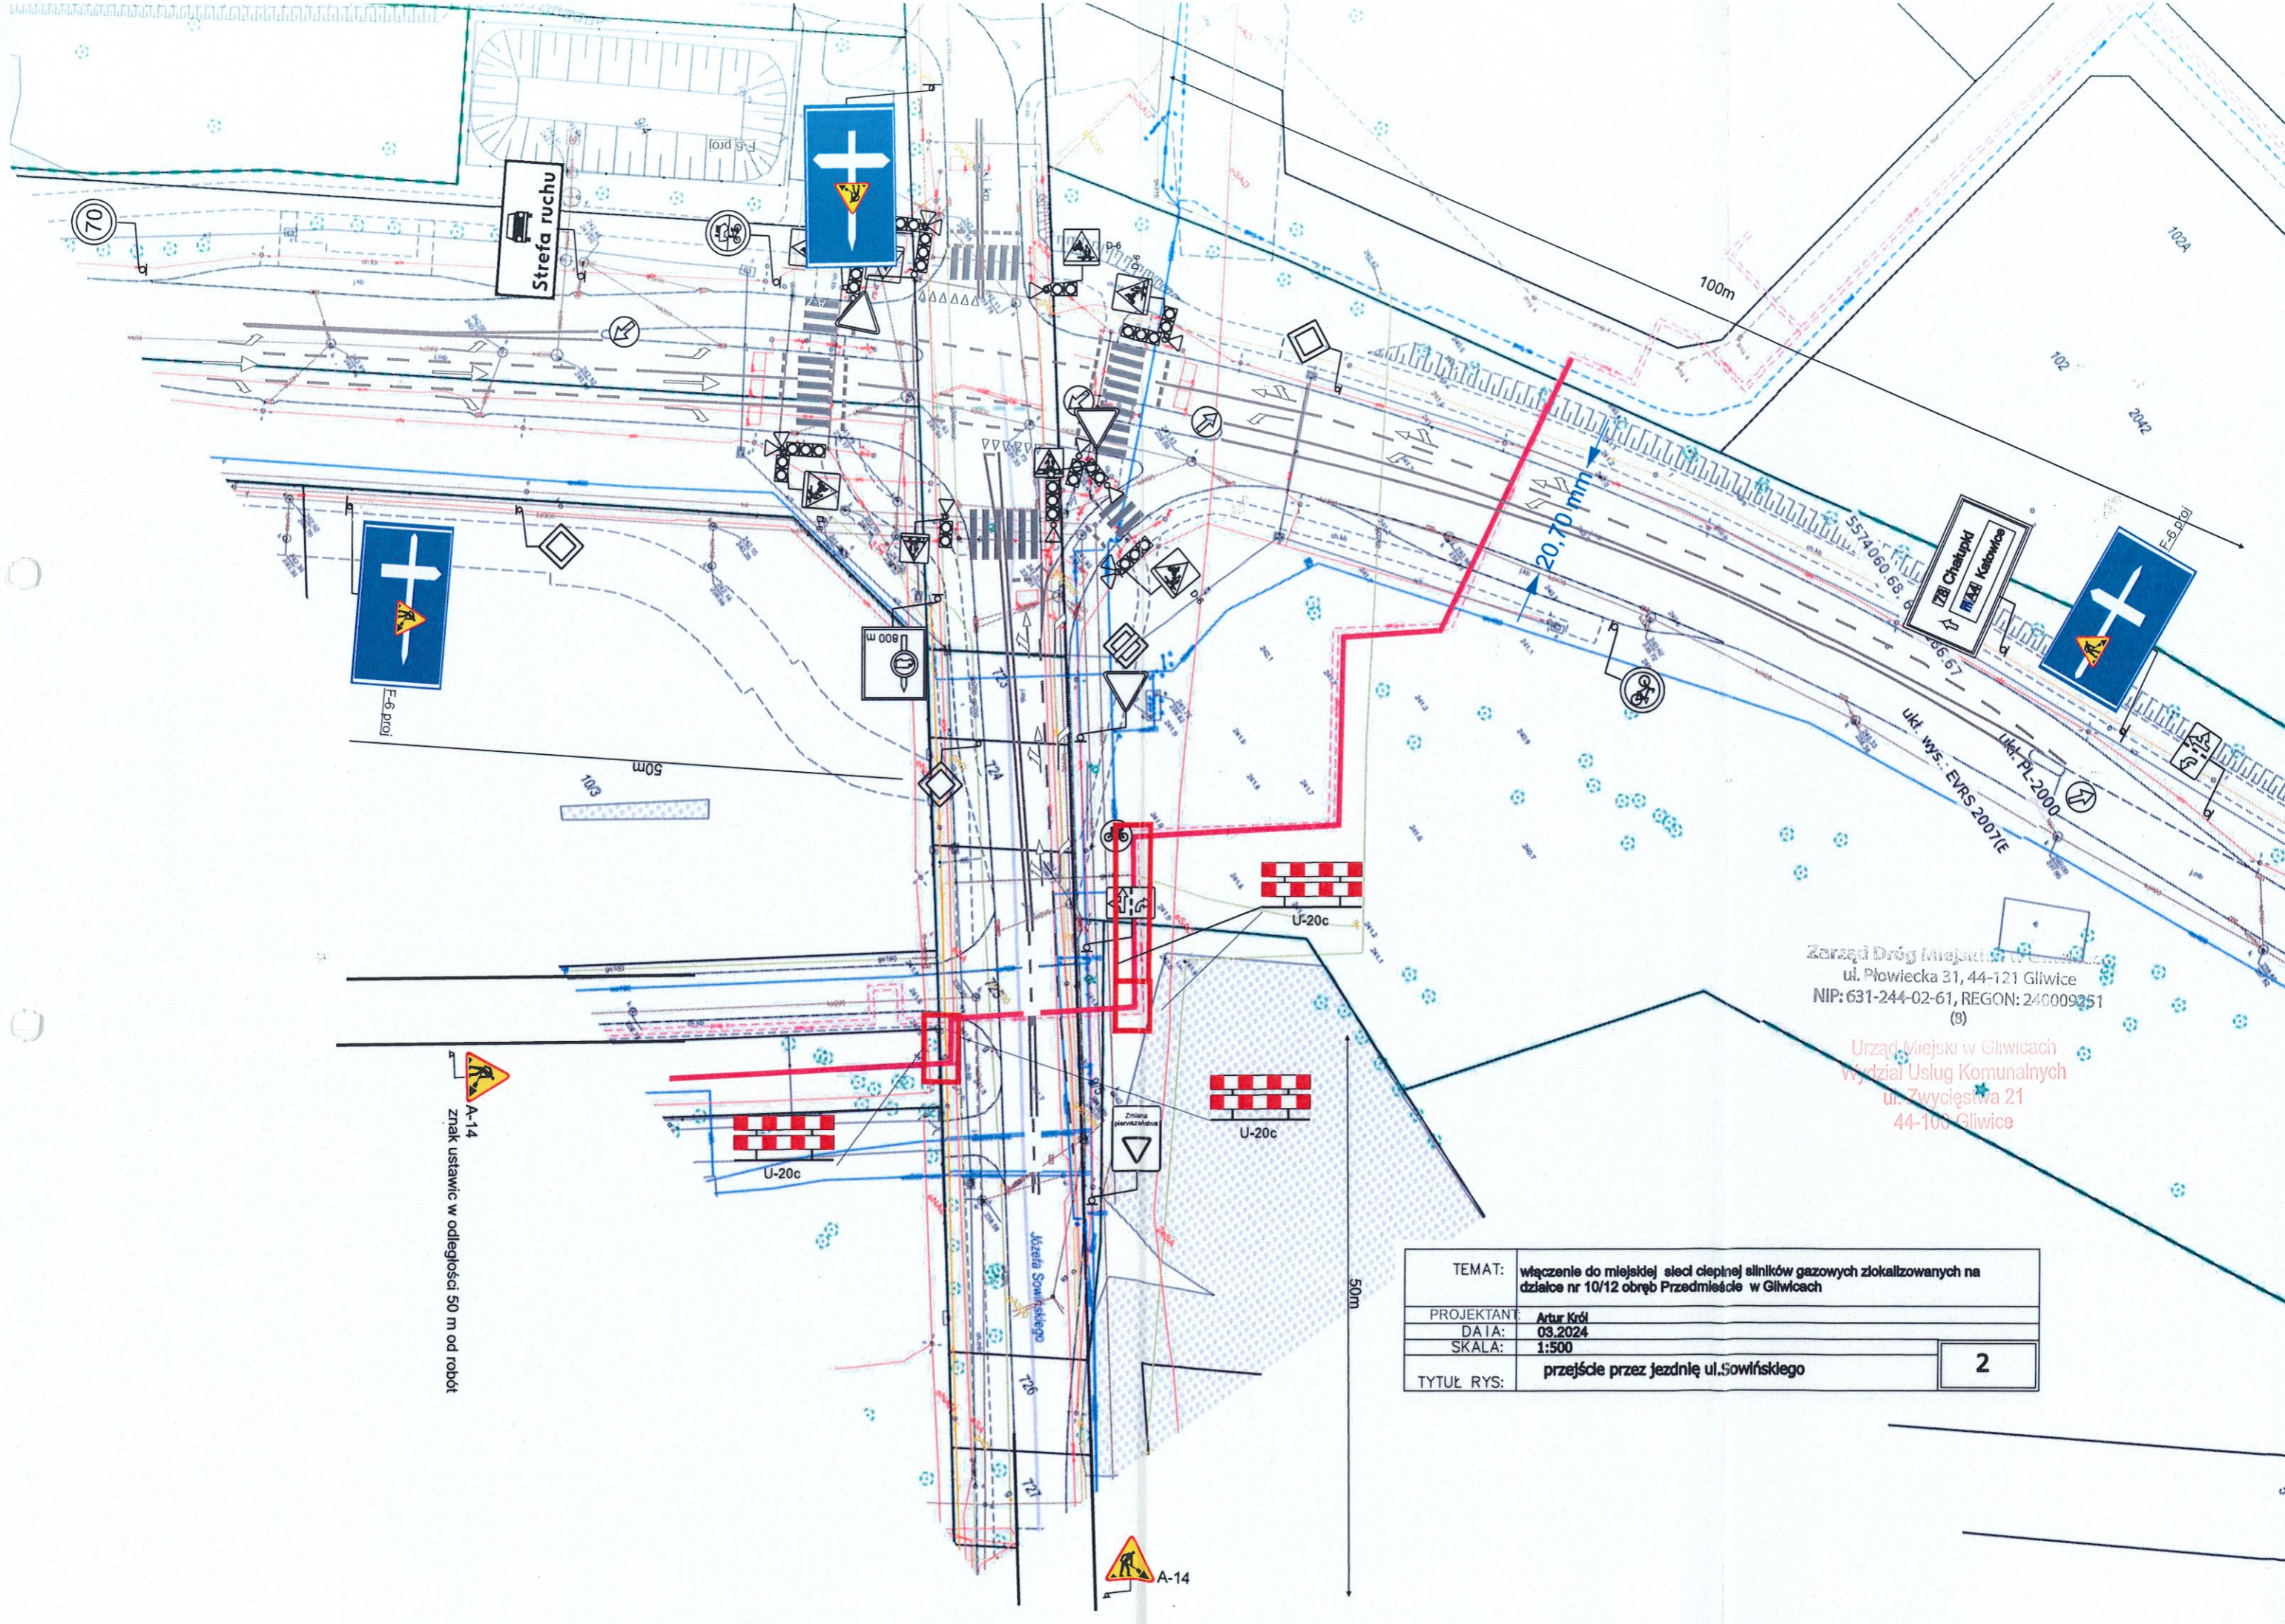

Strefa ruchu

F-6 prot

L800 m

50m

20,70 mm

U-20c

U-20c

U-20c

Zmiana pierwszeństwa

50m

A-14
znak ustawic w odleglosci 50 m od robót

Zarząd Dróg Miejskich w Gliwicach
ul. Płowiecka 31, 44-121 Gliwice
NIP: 631-244-02-61, REGON: 240009251
(9)

Urząd Miejski w Gliwicach
Wydział Usług Komunalnych
ul. Zwycięstwa 21
44-100 Gliwice

TEMAT:	włączenie do miejskiej sieci ciepłej wody centralnej szafki gazowych zlokalizowanych na działce nr 10/12 obręb Przedmieście w Gliwicach	
PROJEKTANT:	Artur Król	
DATA:	03.2024	
SKALA:	1:500	
TYTUŁ RYS:	przejście przez jezdnię ul.Sowińskiego	2