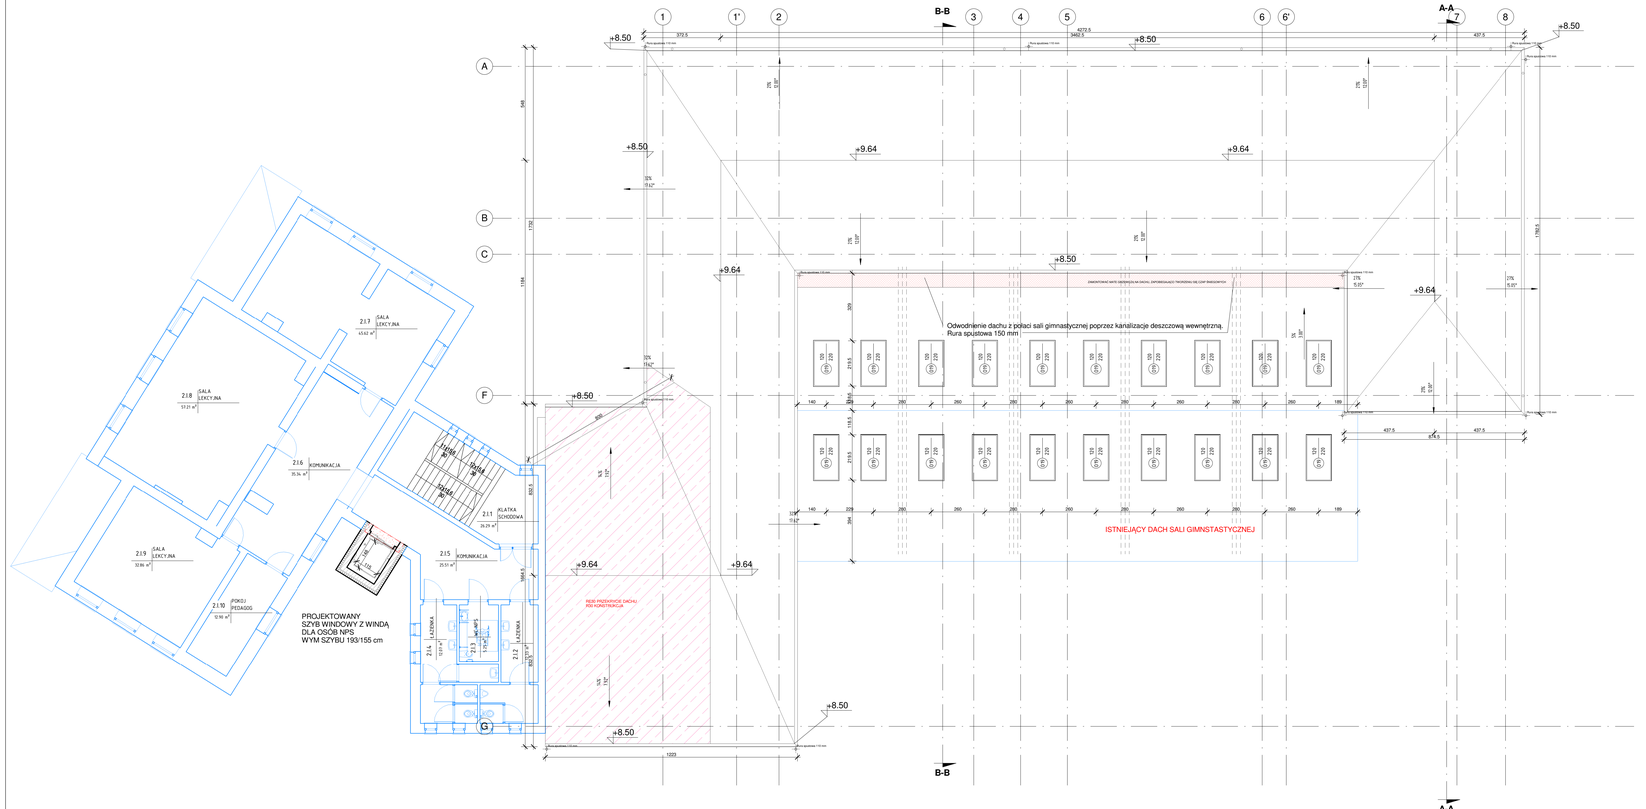
B-B
A-A
+8.50
+9.64
Odwodnienie dachu z polaci sali gimnastycznej poprzez kanalizacje deszczową wewnętrzną.
Rura spustowa 150 mm
ISTNIEJĄCY DACH SALI GIMNSTASTYCZNEJ
REDS PRZEWIDZIANE DACHU
PO KONSTRUKCJI
PROJEKTOWANY
SZYB WINDOWY Z WINDA
DLA OSÓB NPS
2.1.8 SALA LEKCYJNA 57.21 m²
2.1.6 KOMUNIKACJA 35.34 m²
2.1.9 SALA LEKCYJNA 32.86 m²
2.1.10 POKÓJ PEDAGOG 12.90 m²
2.1.1 KLATKA SCHODOWA 26.29 m²
2.1.5 KOMUNIKACJA 25.51 m²
2.1.4 WC NPS 5.25 m²
2.1.2 ŁAZIENKA 12.07 m²
