
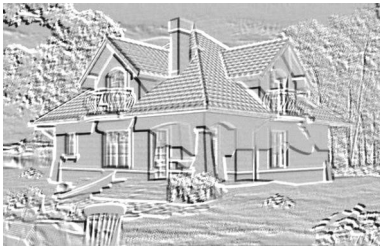


ELEWACJA WEJŚCIOWA (WSCHODNIA) - SKALA 1:50

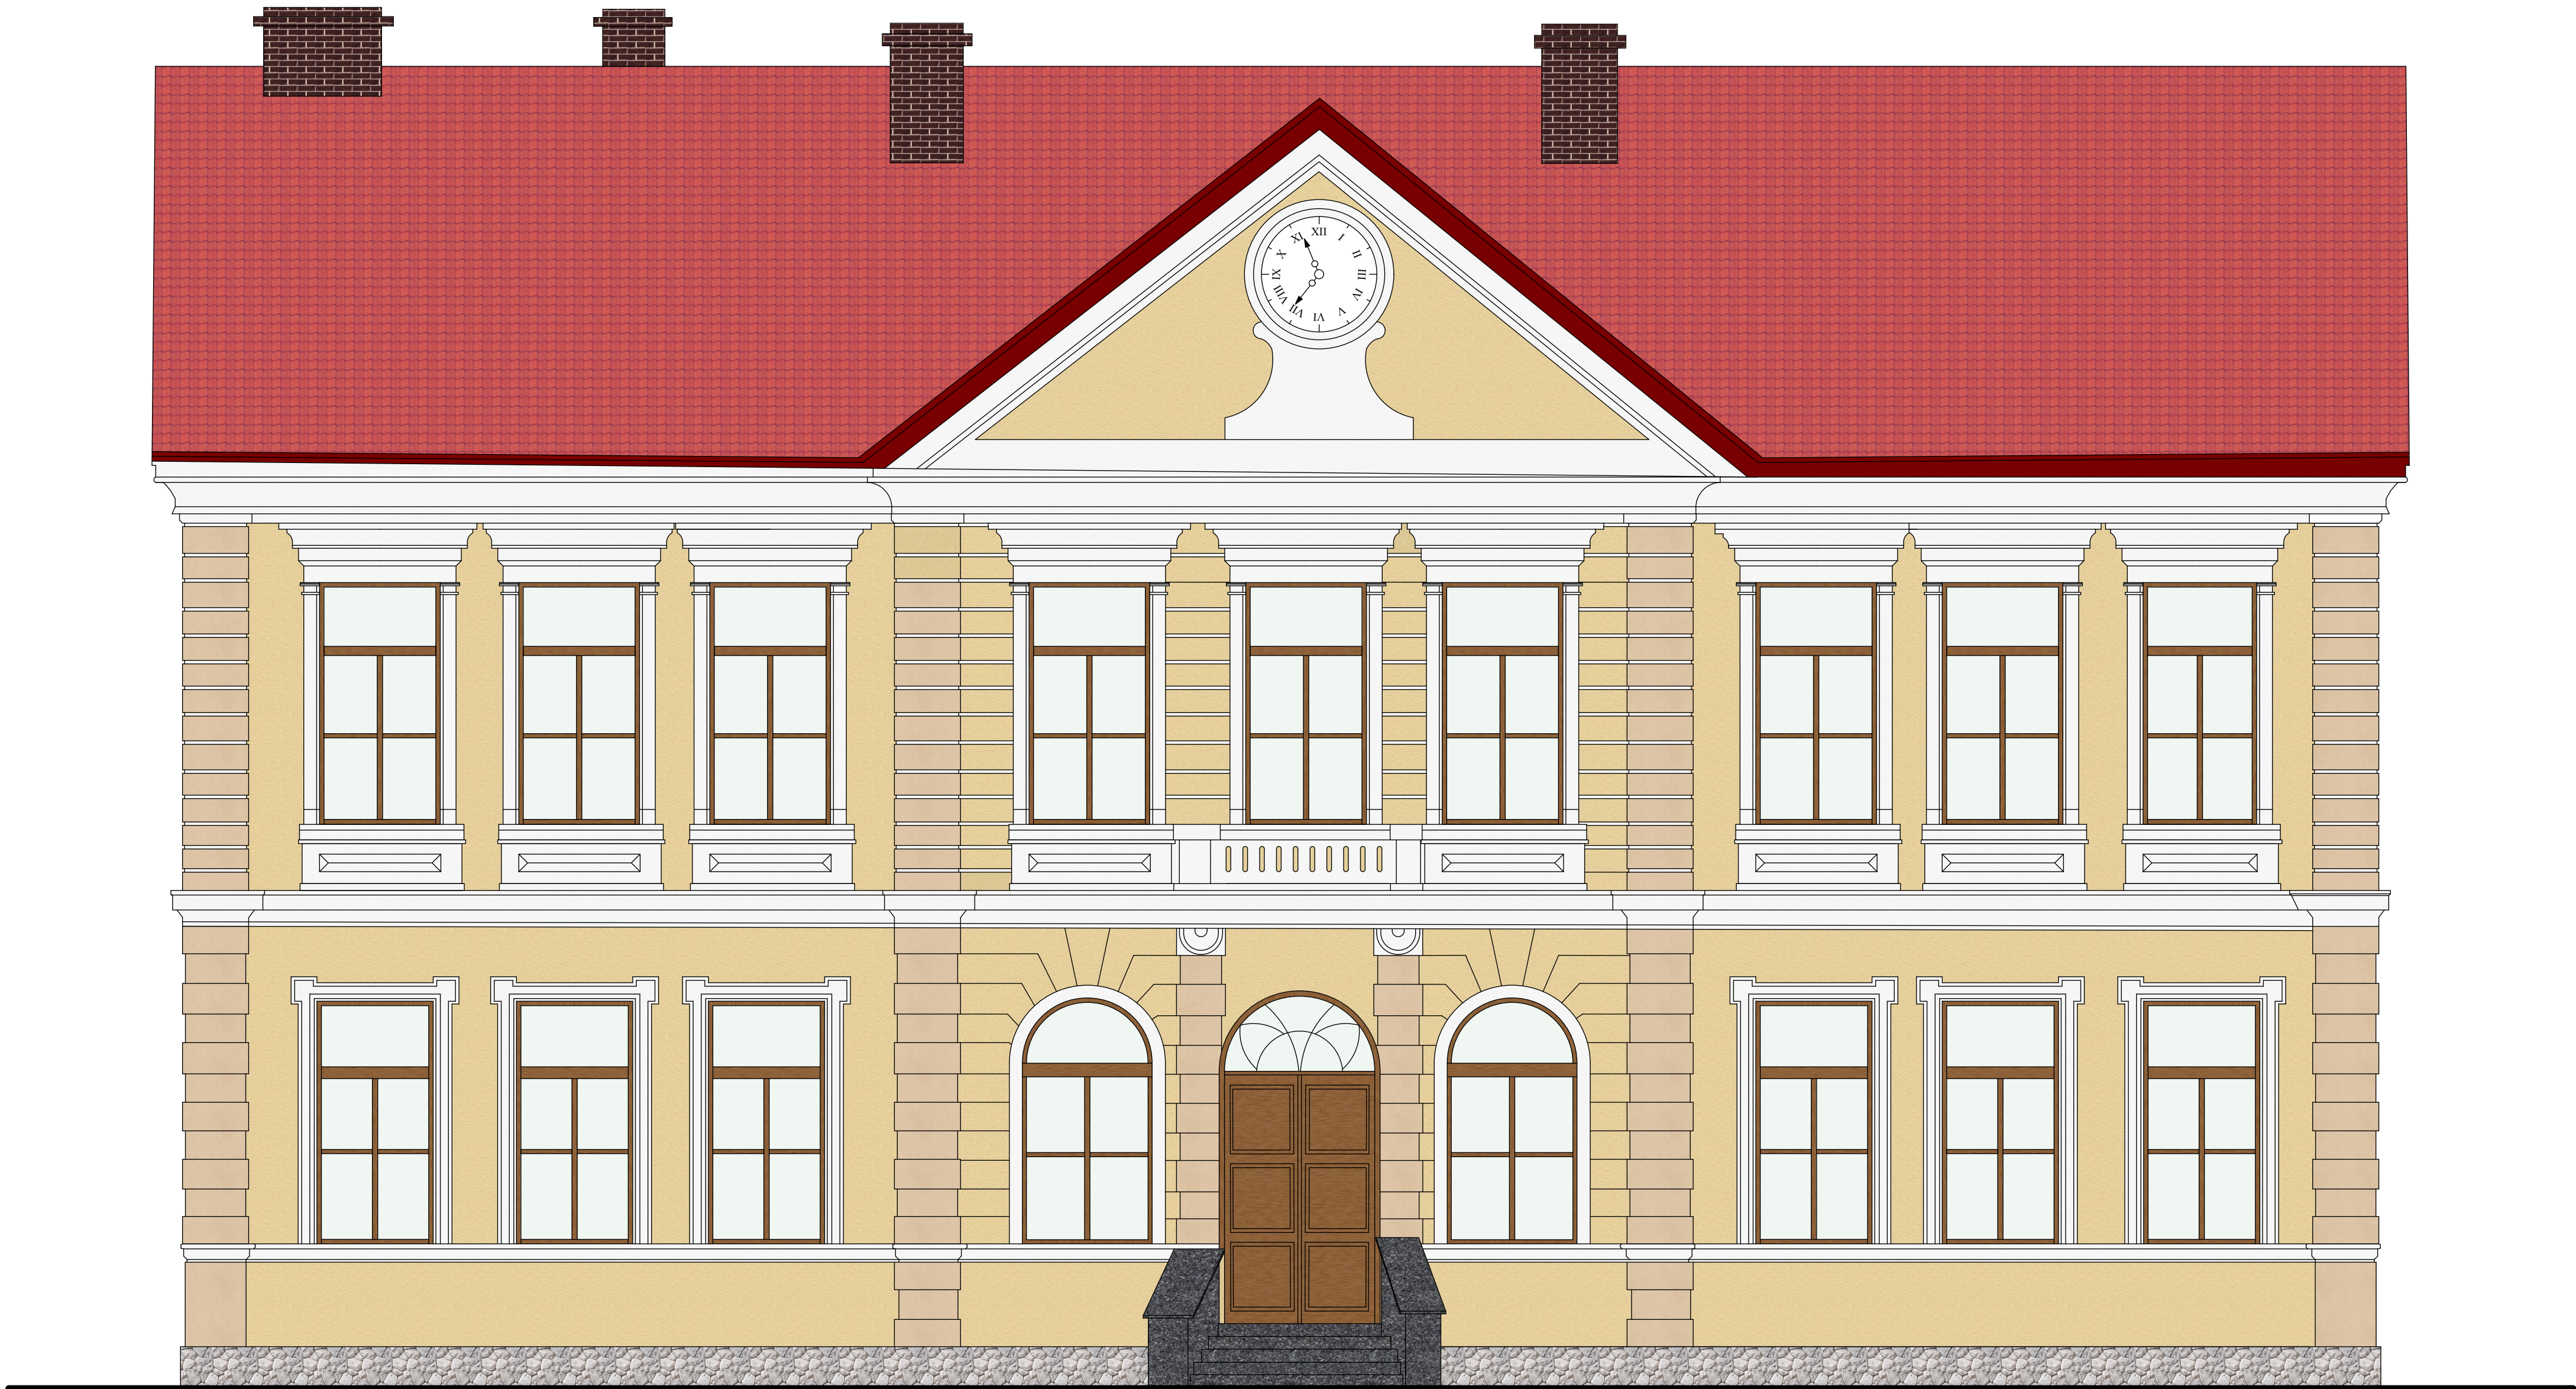

**BIURO USŁUG PROJEKTOWYCH I
OBŚŁUGI INWESTYCYJNEJ**
Jan Hara

Ulica: Rynek nr 38
Miasto: Rudnik nad Sanem
Województwo: Podkarpackie
Kod pocztowy: 37-420

Tytuł projektu:
**Remont elewacji budynku Urzędu Miasta i
Gminy Ulanów wraz z izolacją pionową i
poziomą fundamentów, zlokalizowanego
na działce nr 240 i 241 położonych w
Ulanowie przy ul. Rynek.**

Inwestor: Gmina i Miasto Ulanów
ul. Rynek 5; 37-410 Ulanów

Nazwa rysunku:
Elewacja wejściowa

Status Rysunku:
Projekt remontu elewacji.

Projektant:
Jan Hara

Podpis:

71/Tbg/88 do projektowania w specjalności
konstrukcyjno - budowlanej

Skala projektu:
1:50

ID Arkusza

A.1.1

Data opracowania:

styczeń 2023 r.