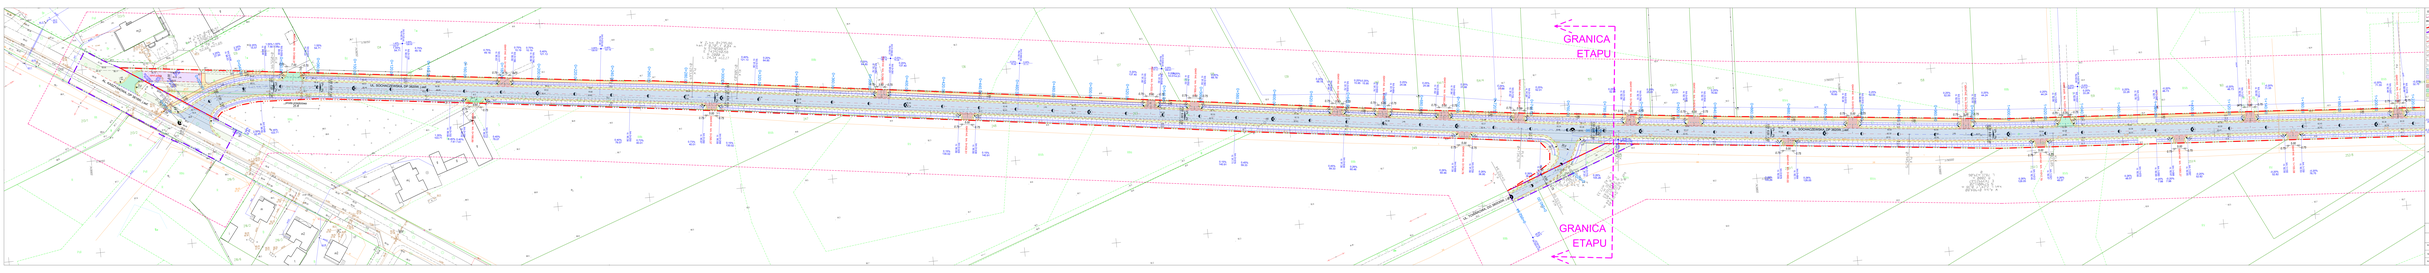
GRANICA ETAPU
GRANICA ETAPU
UL. KOŚCIUSZKI
UL. SOKOŁOWSKA
UL. SOKOŁOWSKA
UL. SOKOŁOWSKA