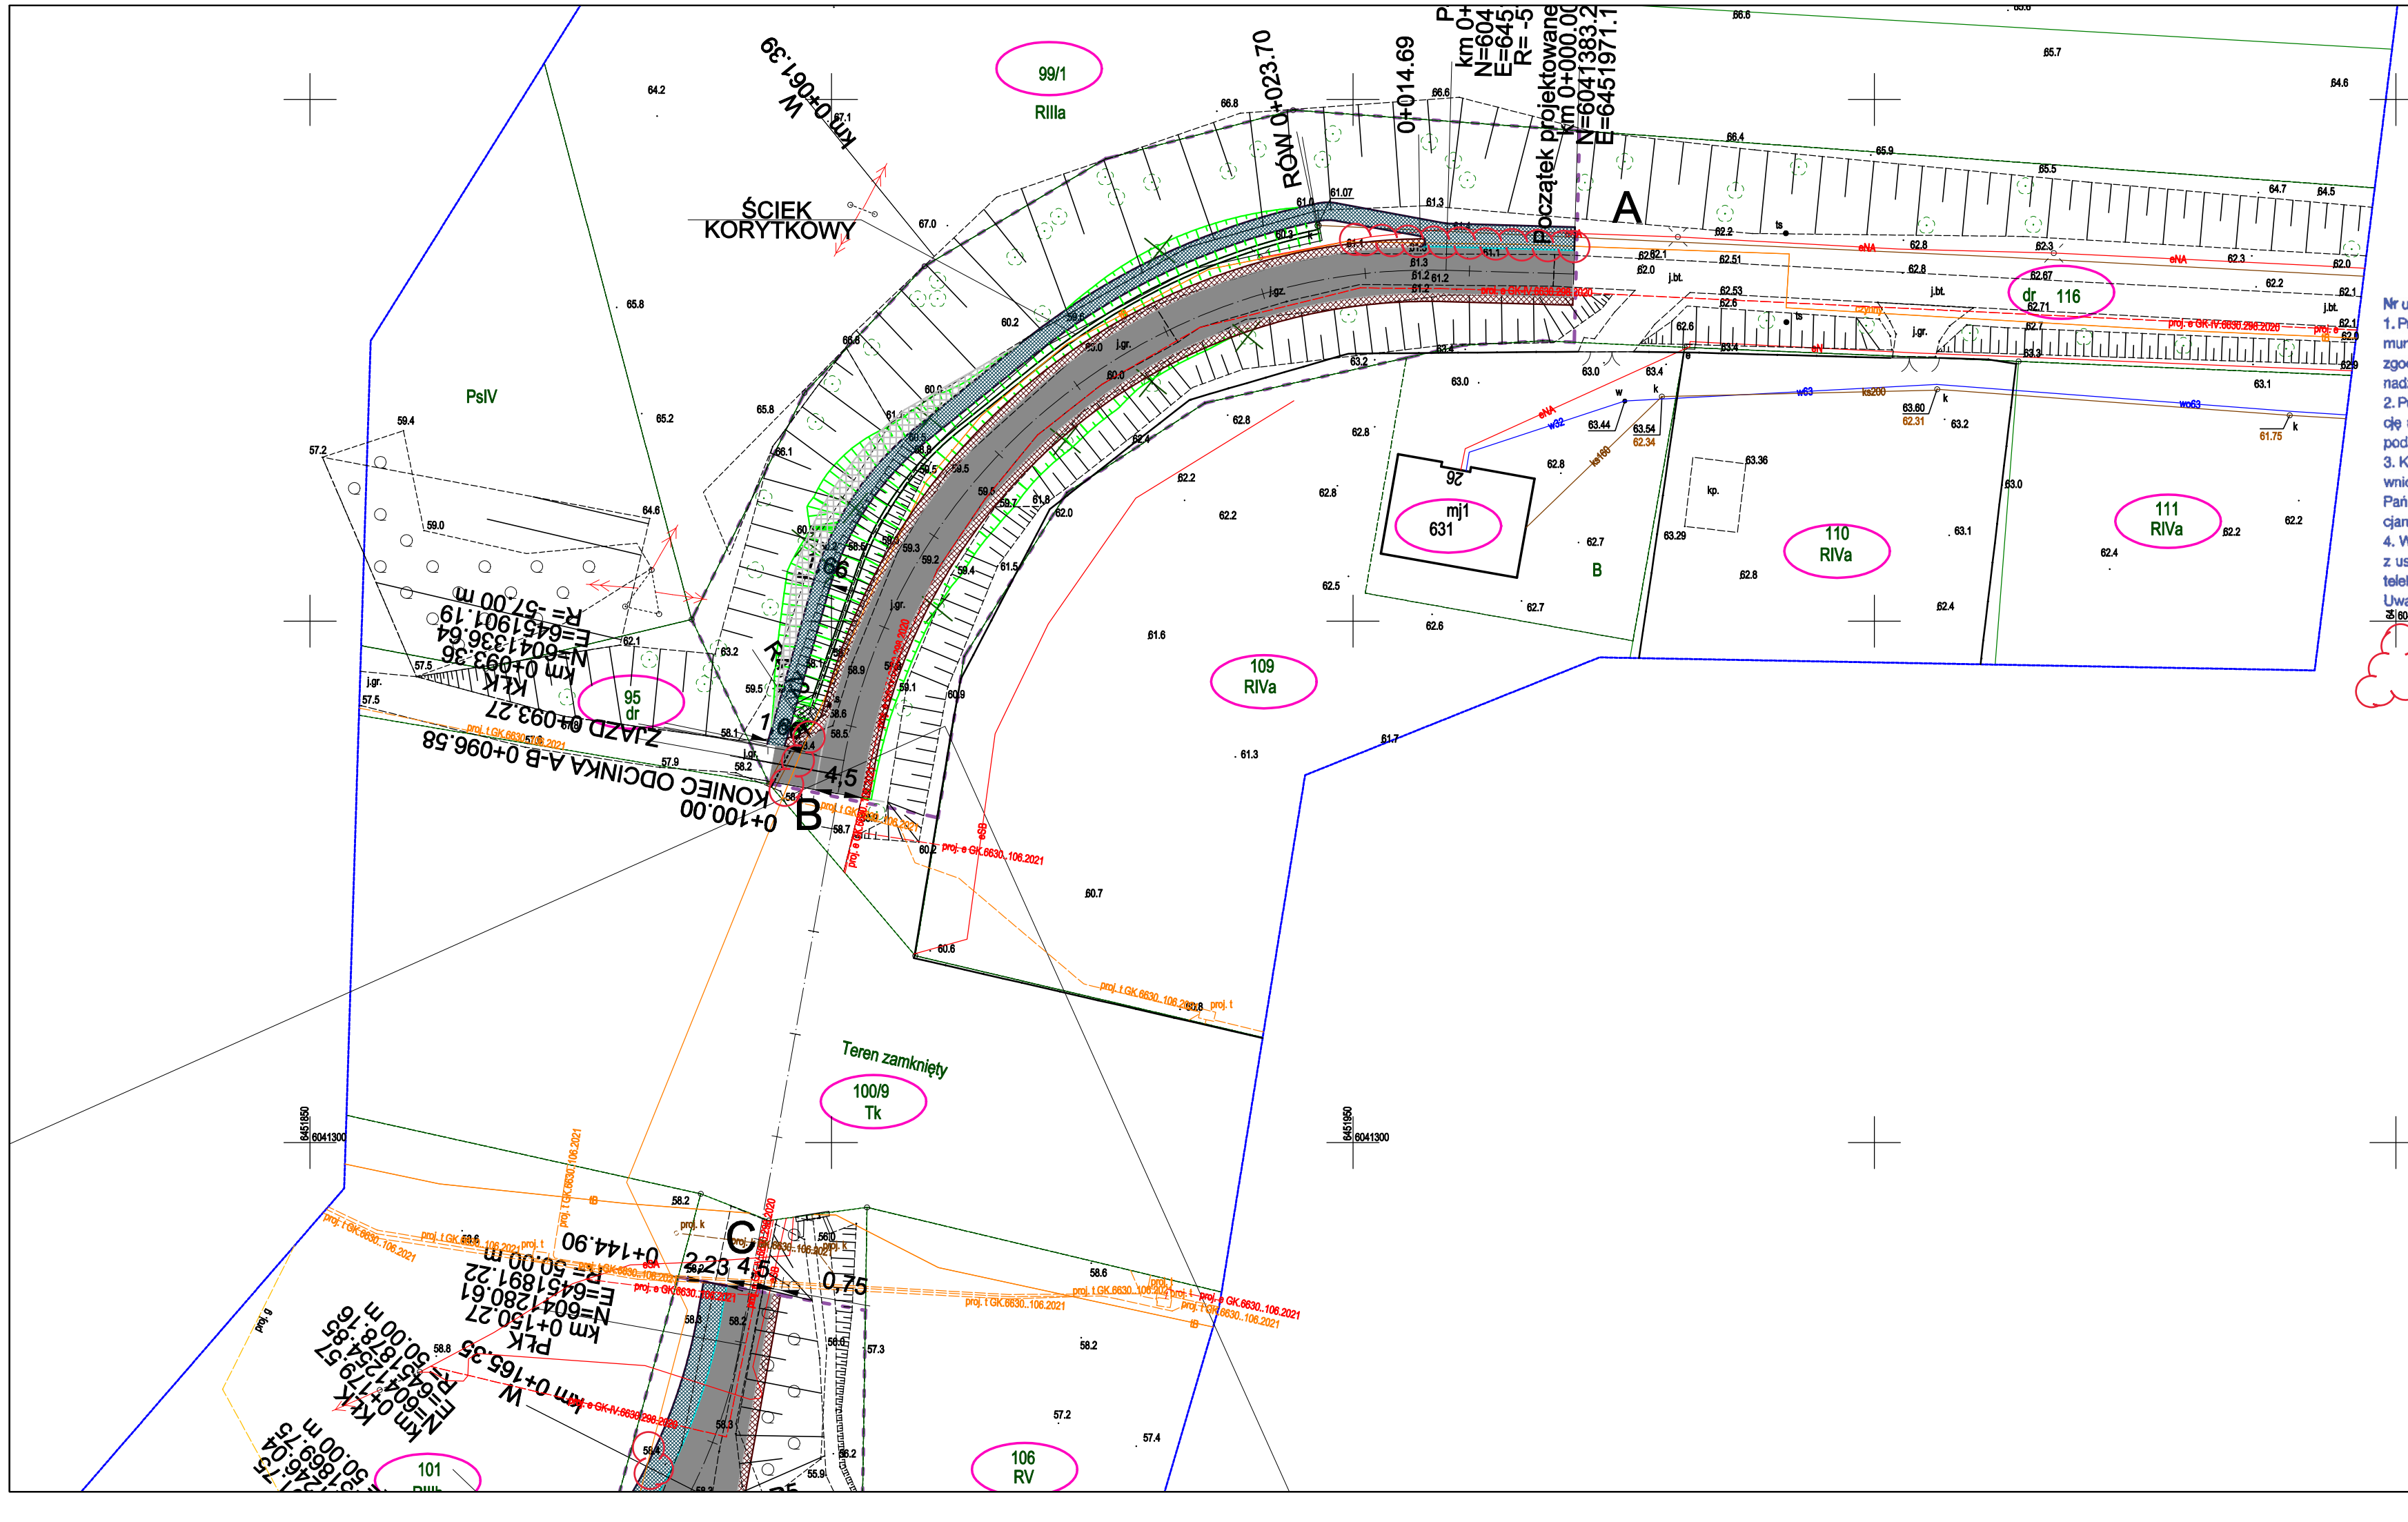

Orange Polska S.A.
Zarządzanie Zasobami Sieci i IT
Dział Zarządzania Zasobami Infrastruktury
i Obsługi Klienta w Łodzi
ul. Michała Bałuckiego 10/12, 93-273 Łódź

29897/TTISILU/P/2021 28-06-2021

Nr uzgodnienia....., dnia.....

1. Przy skrzyżowaniach i zbliżeniach do 1m od osi istniejącej infrastruktury telekomunikacyjnej prace prowadzić ręcznie z zachowaniem szczególnej ostrożności zgodnie z obowiązującymi normami i przepisami techniczno–budowlanymi pod nadzorem właścicielskim przedstawiciela Orange Polska.
2. Przed planowanym rozpoczęciem robót należy wystąpić z wnioskiem o realizację nadzoru właścicielskiego wg zasad pracy na infrastrukturze Orange Polska podanych na stronie internetowej www.orange.pl/wnioseknadzor
3. Każde wejście na infrastrukturę własności Orange Polska bez złożonego w/w wniosku, będzie traktowane jako nielegalne i zgłaszane do organów ścigania oraz Państwowego Inspektora Nadzoru Budowlanego z wszelkimi tego konsekwencjami.
4. W przypadku nie zastosowania się do w/w uwag całość kosztów związanych z usunięciem ewentualnych awarii oraz zabezpieczeniem istniejących urządzeń telekomunikacyjnych poniesie Inwestor (Wykonawca).

Uwagi: Uzgodnienie ważne 12 m-cy

Nadzór, wykopy próbne, rura osłonowa.

Strefa ochronna sieci Orange. UB dotyczy rysunku nr 1

Marcin Ignacy Skrzypkowski

PROJEKT ZAGOSPODAROWANIA TERENU

RYS. 2.1

Skala 1:500

Projekt został wykonany na kopii elektonicznej mapy do celów projektowych, zatwierdzonej pod numerem GKIK.6640.418.2021

LEGENDA:

- projektowana nawierzchnia bitumiczna - jezdnia
- pobocze
- projektowana nawierzchnia bitumiczna - chodnik z dopuszczonym ruchem rowerowym
- projektowana nawierzchnia bitumiczna - zjazdy
- projektowane umocnienia z brukowca 10-15 cm na podłożu betonowym C12/15
- projektowane umocnienia skarp z płyt betonowych ażurowych gr. 8 cm
- projektowana krawędź jezdni bitumicznej
- projektowana krawędź pobocza
- projektowana oś drogi
- drzewa do wycinki
- projektowany krawężnik wyniesiony o wymiarach 15 x 30 cm
- projektowany opornik betonowy o wymiarach 12 x 25 cm
- krawężnik najazdowy 15x22
- projektowane obrzeże o wymiarach 8 x 20 cm
- teren niezbędny dla realizacji inwestycji drogowej

Inwestor: Gmina Damnica, ul. Górna 1, 76-231 Damnica, tel.: 059 848 44 31, fax: 059 848 44 35	**Projektant:** AMJ BUDOWNICTWO Marcin Michałejko, ul.Porębskiego 74/15, 80-180 Gdańsk, tel.:888 247 054, e-mail: amj.budownictwo@gmail.com		
Nazwa obiektu budowlanego: Droga gminna nr 120059 G Budowa drogi gminnej nr 120059G Damnica Karzniczka			Nr rysunku: 2.1
Projektował: mgr inż. Marcin Michałejko	nr upr. POM/0266/POOD/10 do projektowania bez ograniczeń w specjalności drogowej	Podpis	
Sprawdził: mgr inż. Cezary Majkowski	nr upr. POM/0085/POOD/10 do projektowania bez ograniczeń w specjalności drogowej	Podpis	
Tytuł rysunku: PROJEKT ZAGOSPODAROWANIA TERENU	Faza	Nr projektu: 195-0501	Data: 12/05/2021
		Branża: drogowa	Skala: 1:500