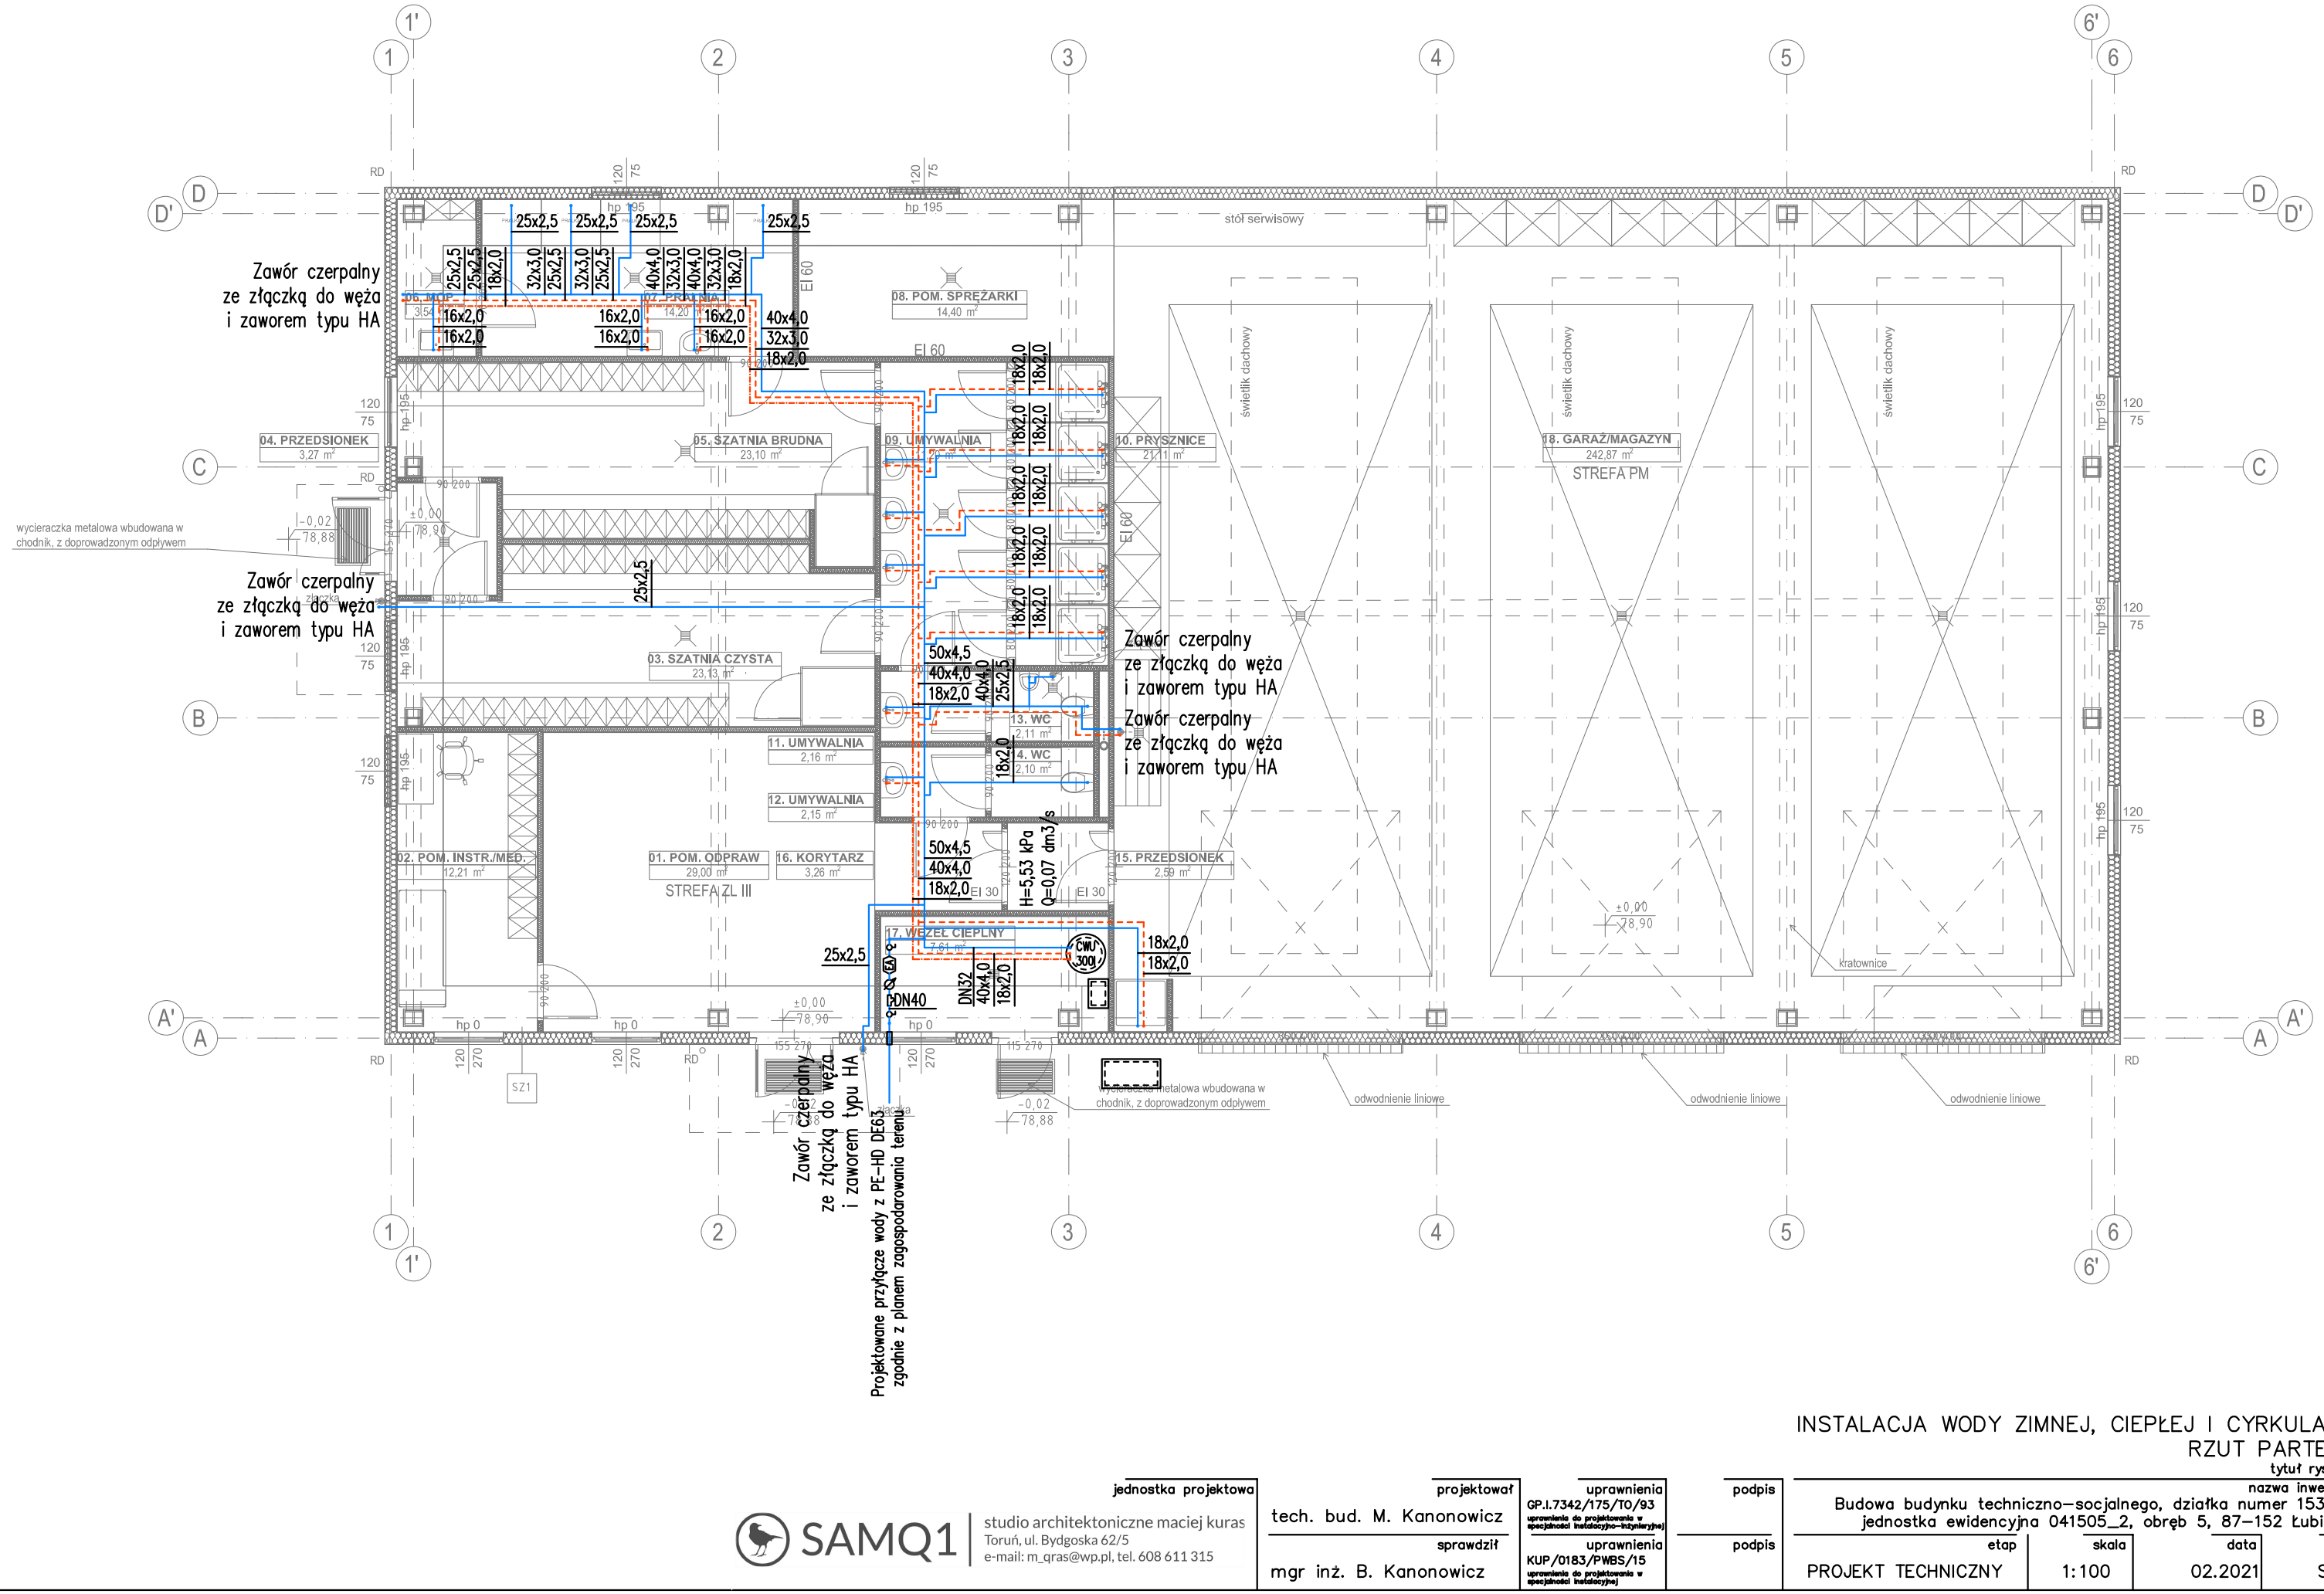

(297x450mm)

INSTALACJA WODY ZIMNEJ, CIEPŁEJ I CYRKULACJI
RZUT PARTERU

tytuł rysunku

jednostka projektowa	projektował	uprawnienia	podpis
SAMQ1 studio architektoniczne maciej kuras Toruń, ul. Bydgoska 62/5 e-mail: m_qras@wp.pl, tel. 608 611 315	tech. bud. M. Kanonowicz	GP.I.7342/175/TO/93 uprawnienia do projektowania w specjalności instalacyjno–inżynieryjnej	
	sprawdził	uprawnienia	podpis
	mgr inż. B. Kanonowicz	KUP/0183/PWBS/15 uprawnienia do projektowania w specjalności instalacyjnej	

nazwa inwestycji
Budowa budynku techniczno–socjalnego, działka numer 153/23, jednostka ewidencyjna 041505_2, obręb 5, 87–152 Łubianka

etap	skala	data	rys.
PROJEKT TECHNICZNY	1:100	02.2021	S.05

prawa autorskie zastrzeżone