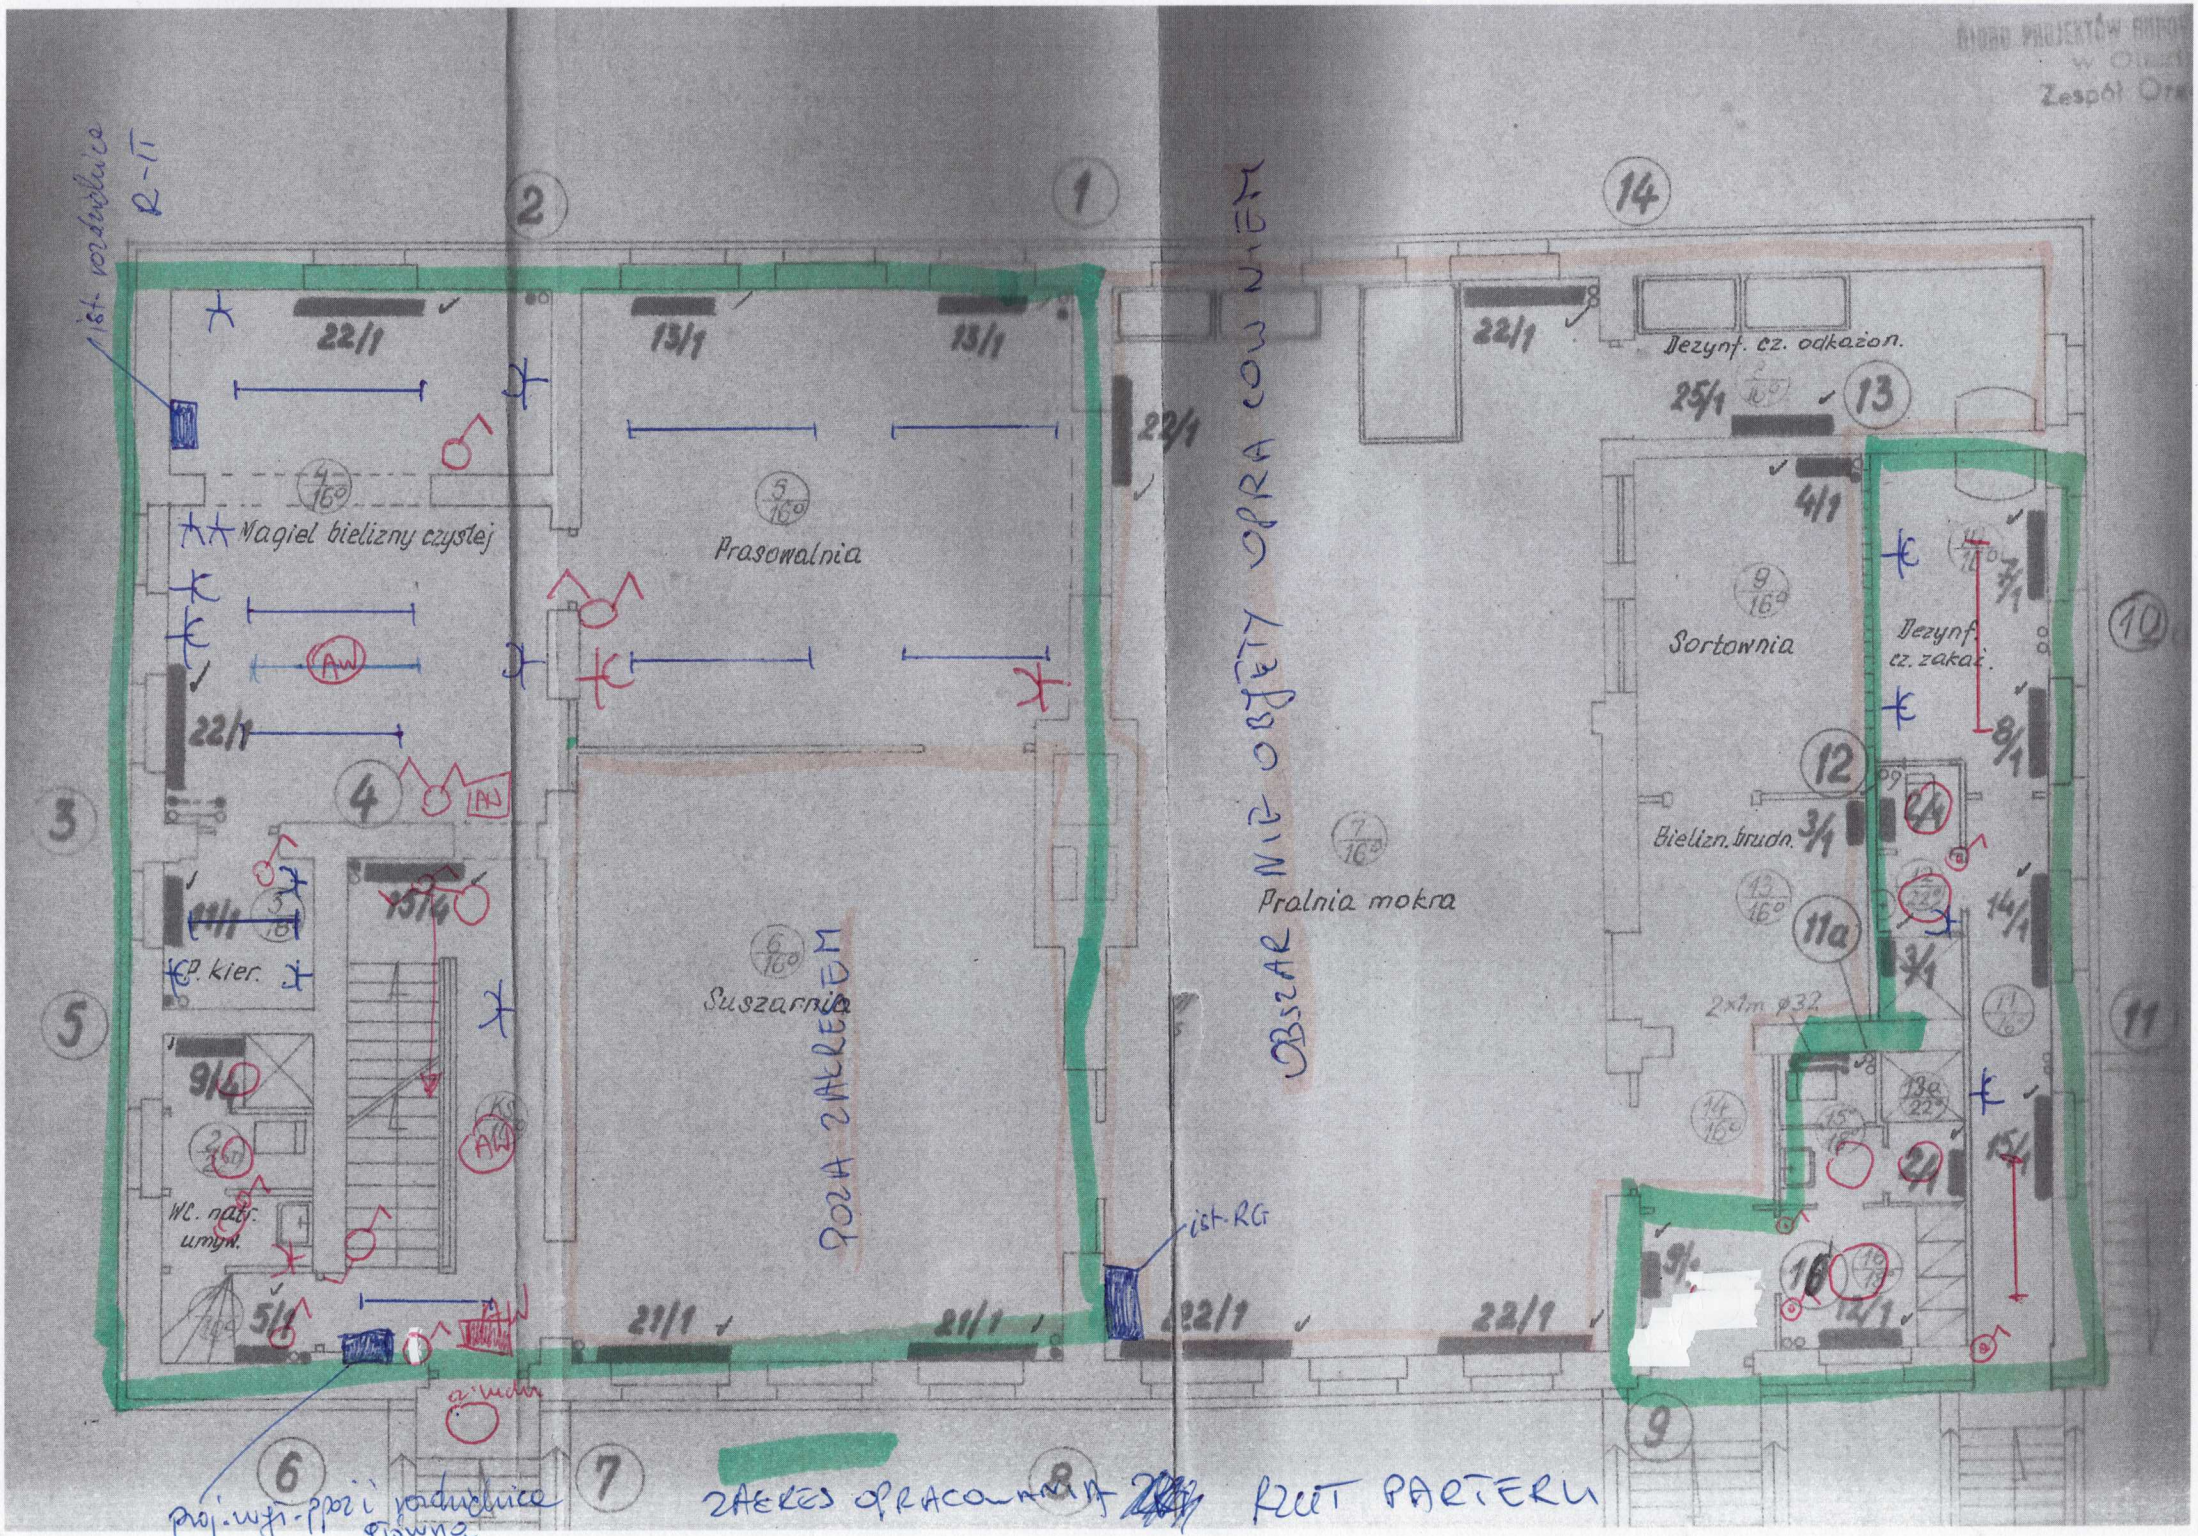

Magiel bielizny czystej
Prasowalnia
Suszarnia
Pralnia mokra
Sortownia
Dezynf. cz. odkażon.
Dezynf. cz. zakaż.
Bielizn. brudn.
WC. natr. umyw.
POZA ZAKRESEM
OBSZAR NIE OBJĘTY OPRACOWANIEM
ist. RG
ZAKRES OPRACOWANIA
RZUT PARTERU