


PRZEKRÓJ GEOTECHNICZNY  
Projektowana budowa układu drogowego  
ulice osiedlowe – SOLEC KUJAWSKI

W I 1 : 50 1000 I E

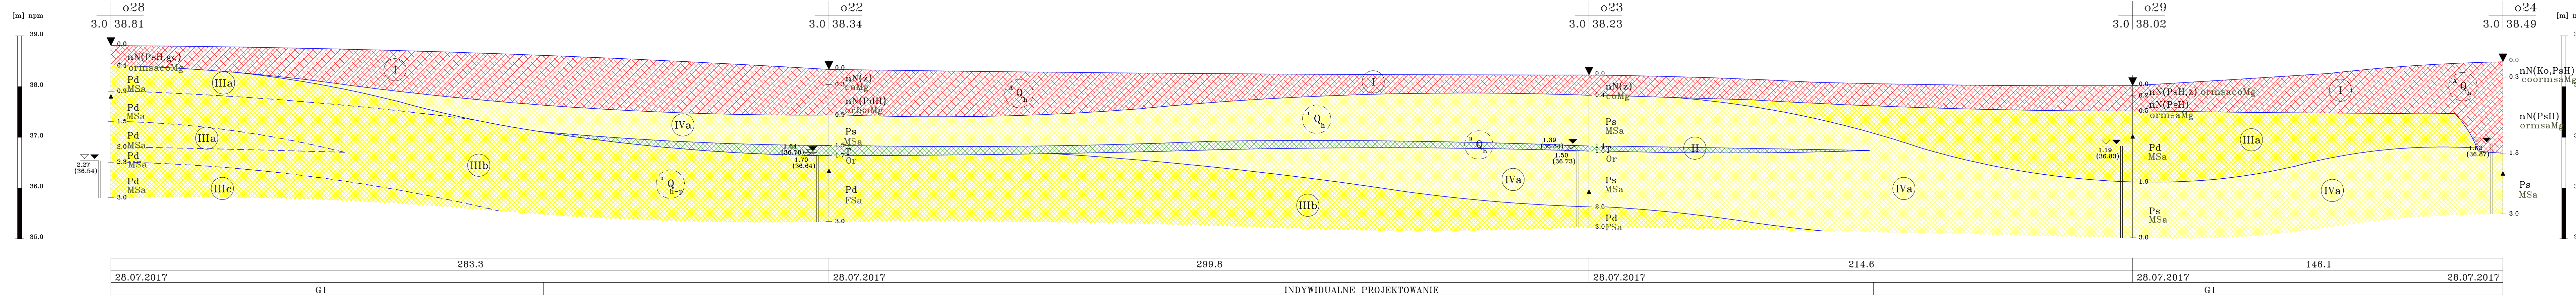

**GEOPROGRAM**  
Wojciech Andrzejewski  
65-739 BYDGOSZCZ, ul. Fordońska 110

TEMAT:

OPINIA GEOTECHNICZNA  
z dokumentacją badań podłoża gruntowego do projektu  
budowy układu drogowego – ulice osiedlowe  
w SOLCU KUJAWSKIM

NAZWA RYSUNKU:

PRZEKRÓJ GEOTECHNICZNY

FUNKCJA:

IMIE I NAZWISKO

PODPIS

DOKUMENTATOR:

mgr Wojciech Andrzejewski  
upr. VII-1281, V-1436

WSPÓŁPRACA:

mgr Paweł Wesolowski

DATA:

11.2017

SKALA:

1:50  
1:1000

NR RYSUNKU:

ZALACZNIK 4.1