





PROJEKT STAŁEJ ORGANIZACJI RUCHU
dla dróg położonych na działkach nr 90/4, 250, 247/1
w m. Niezychowo wraz z budową chodnika

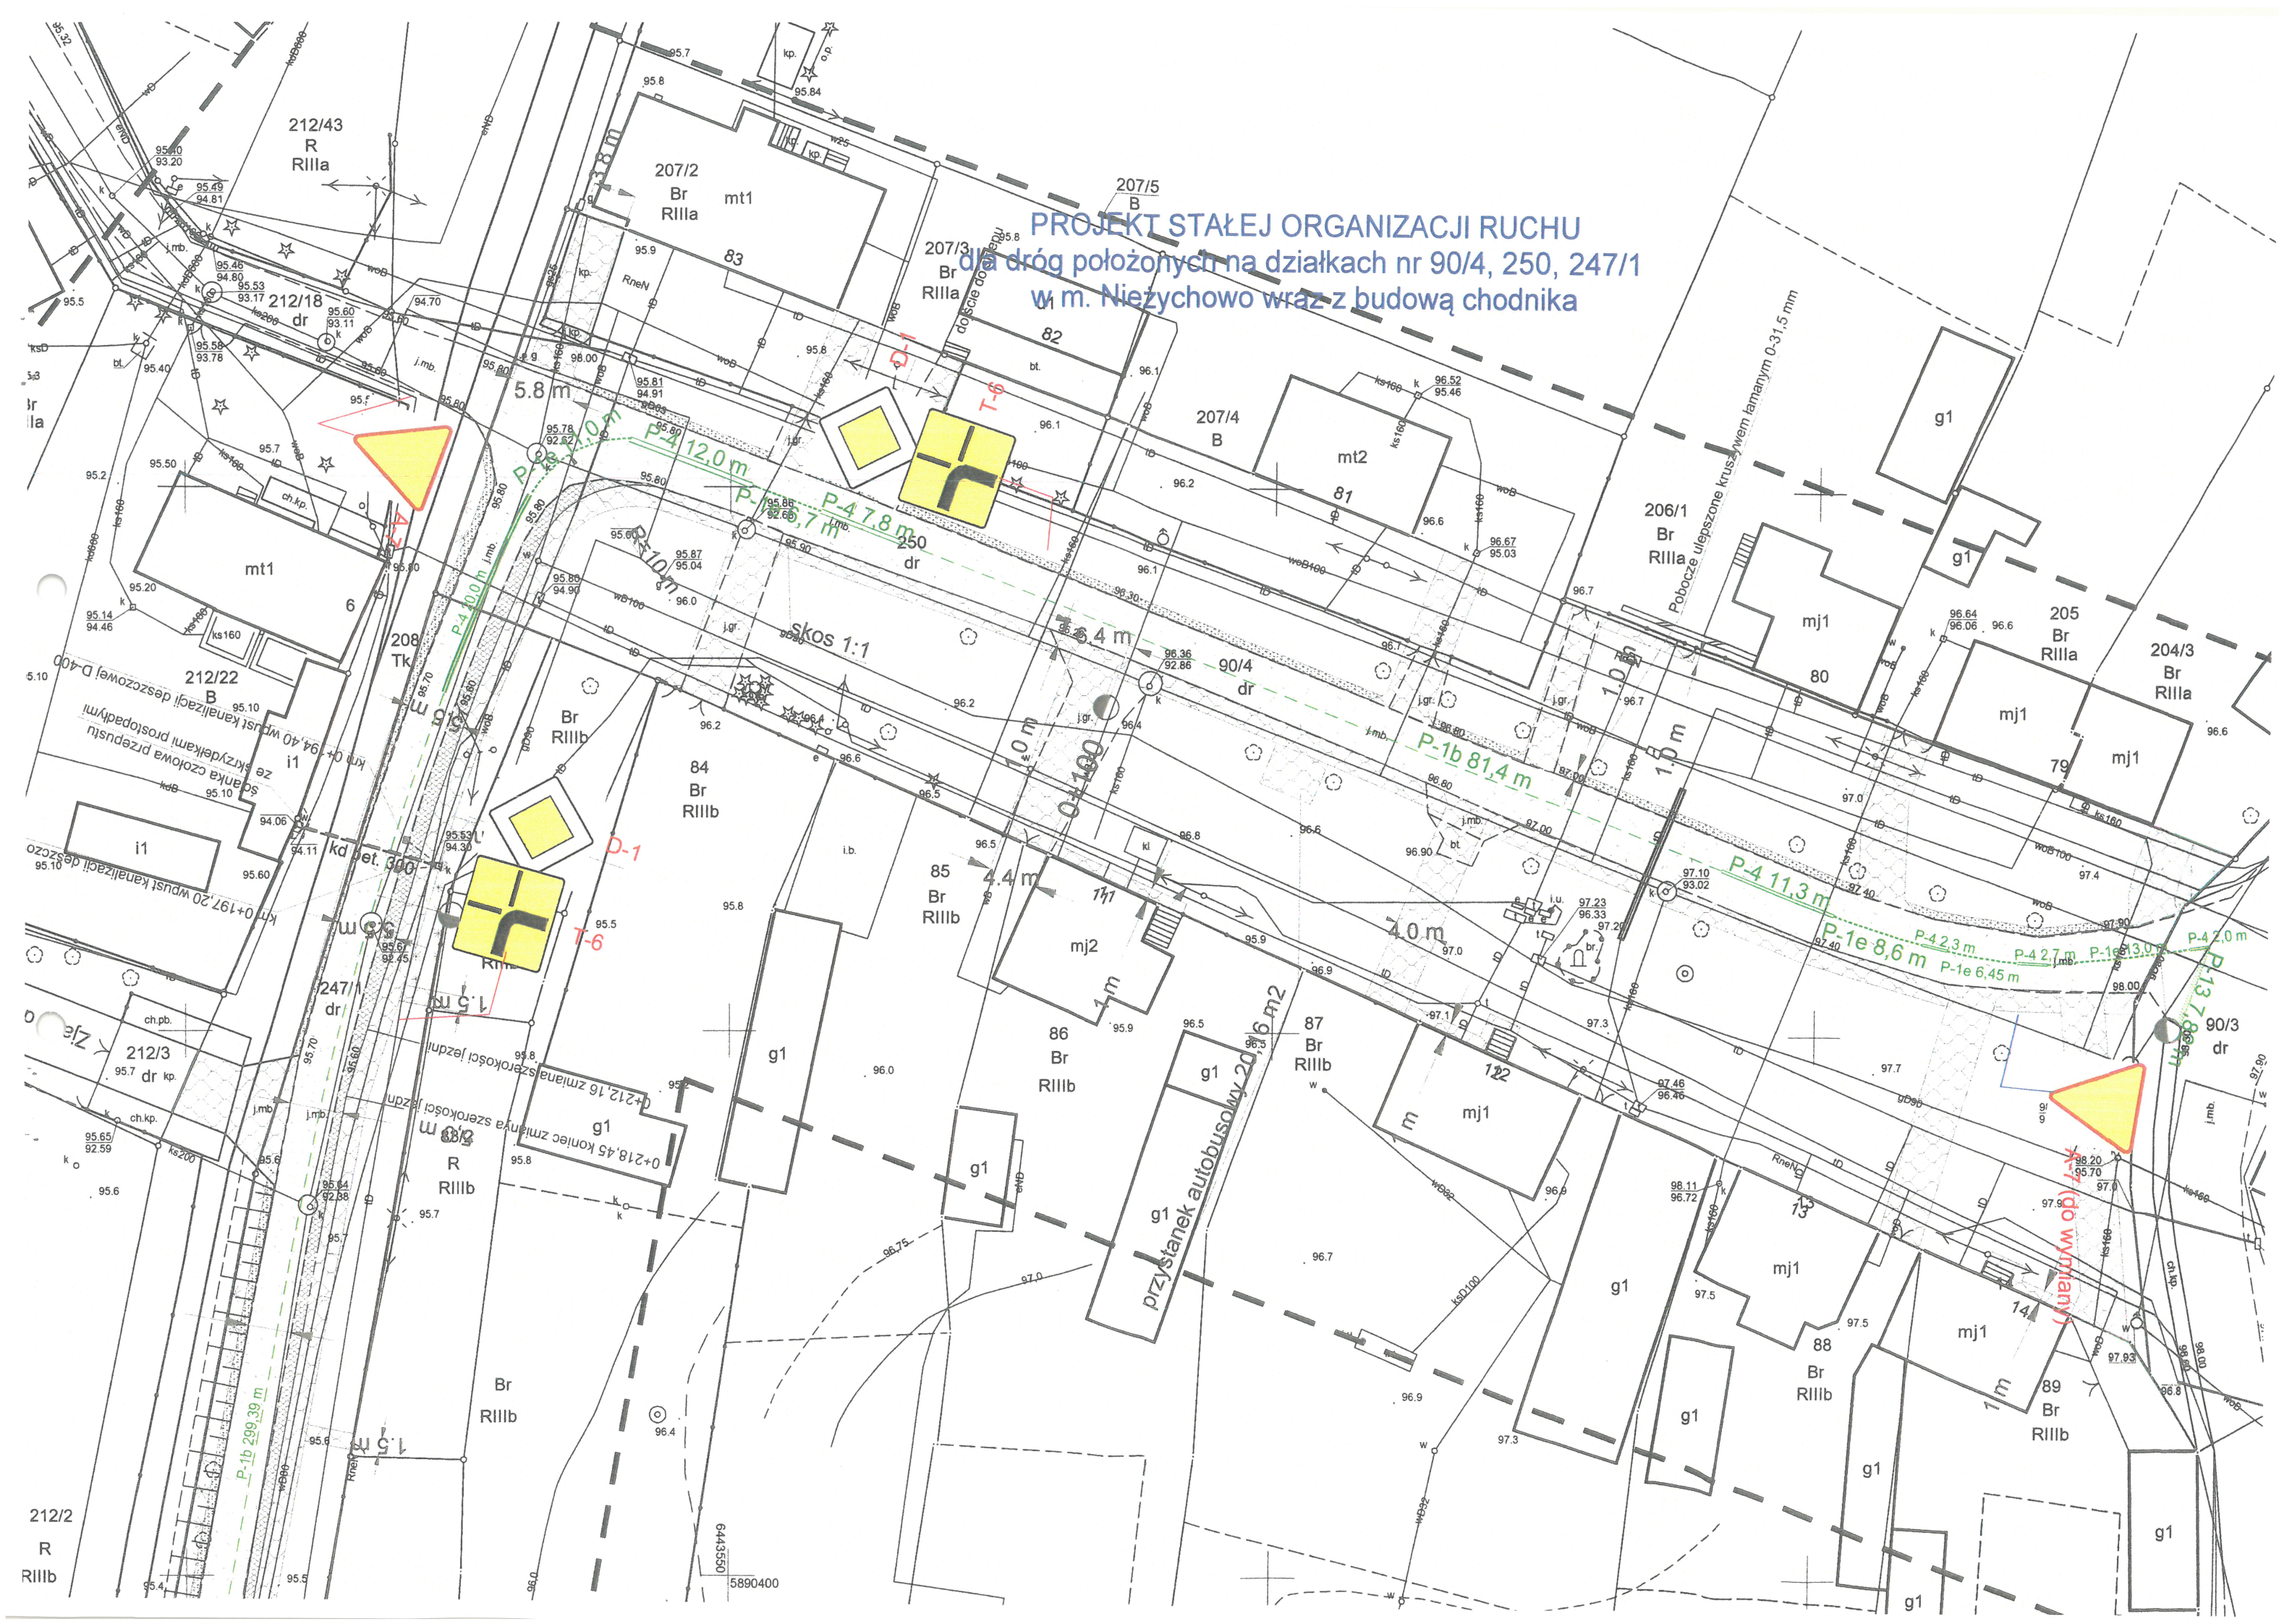

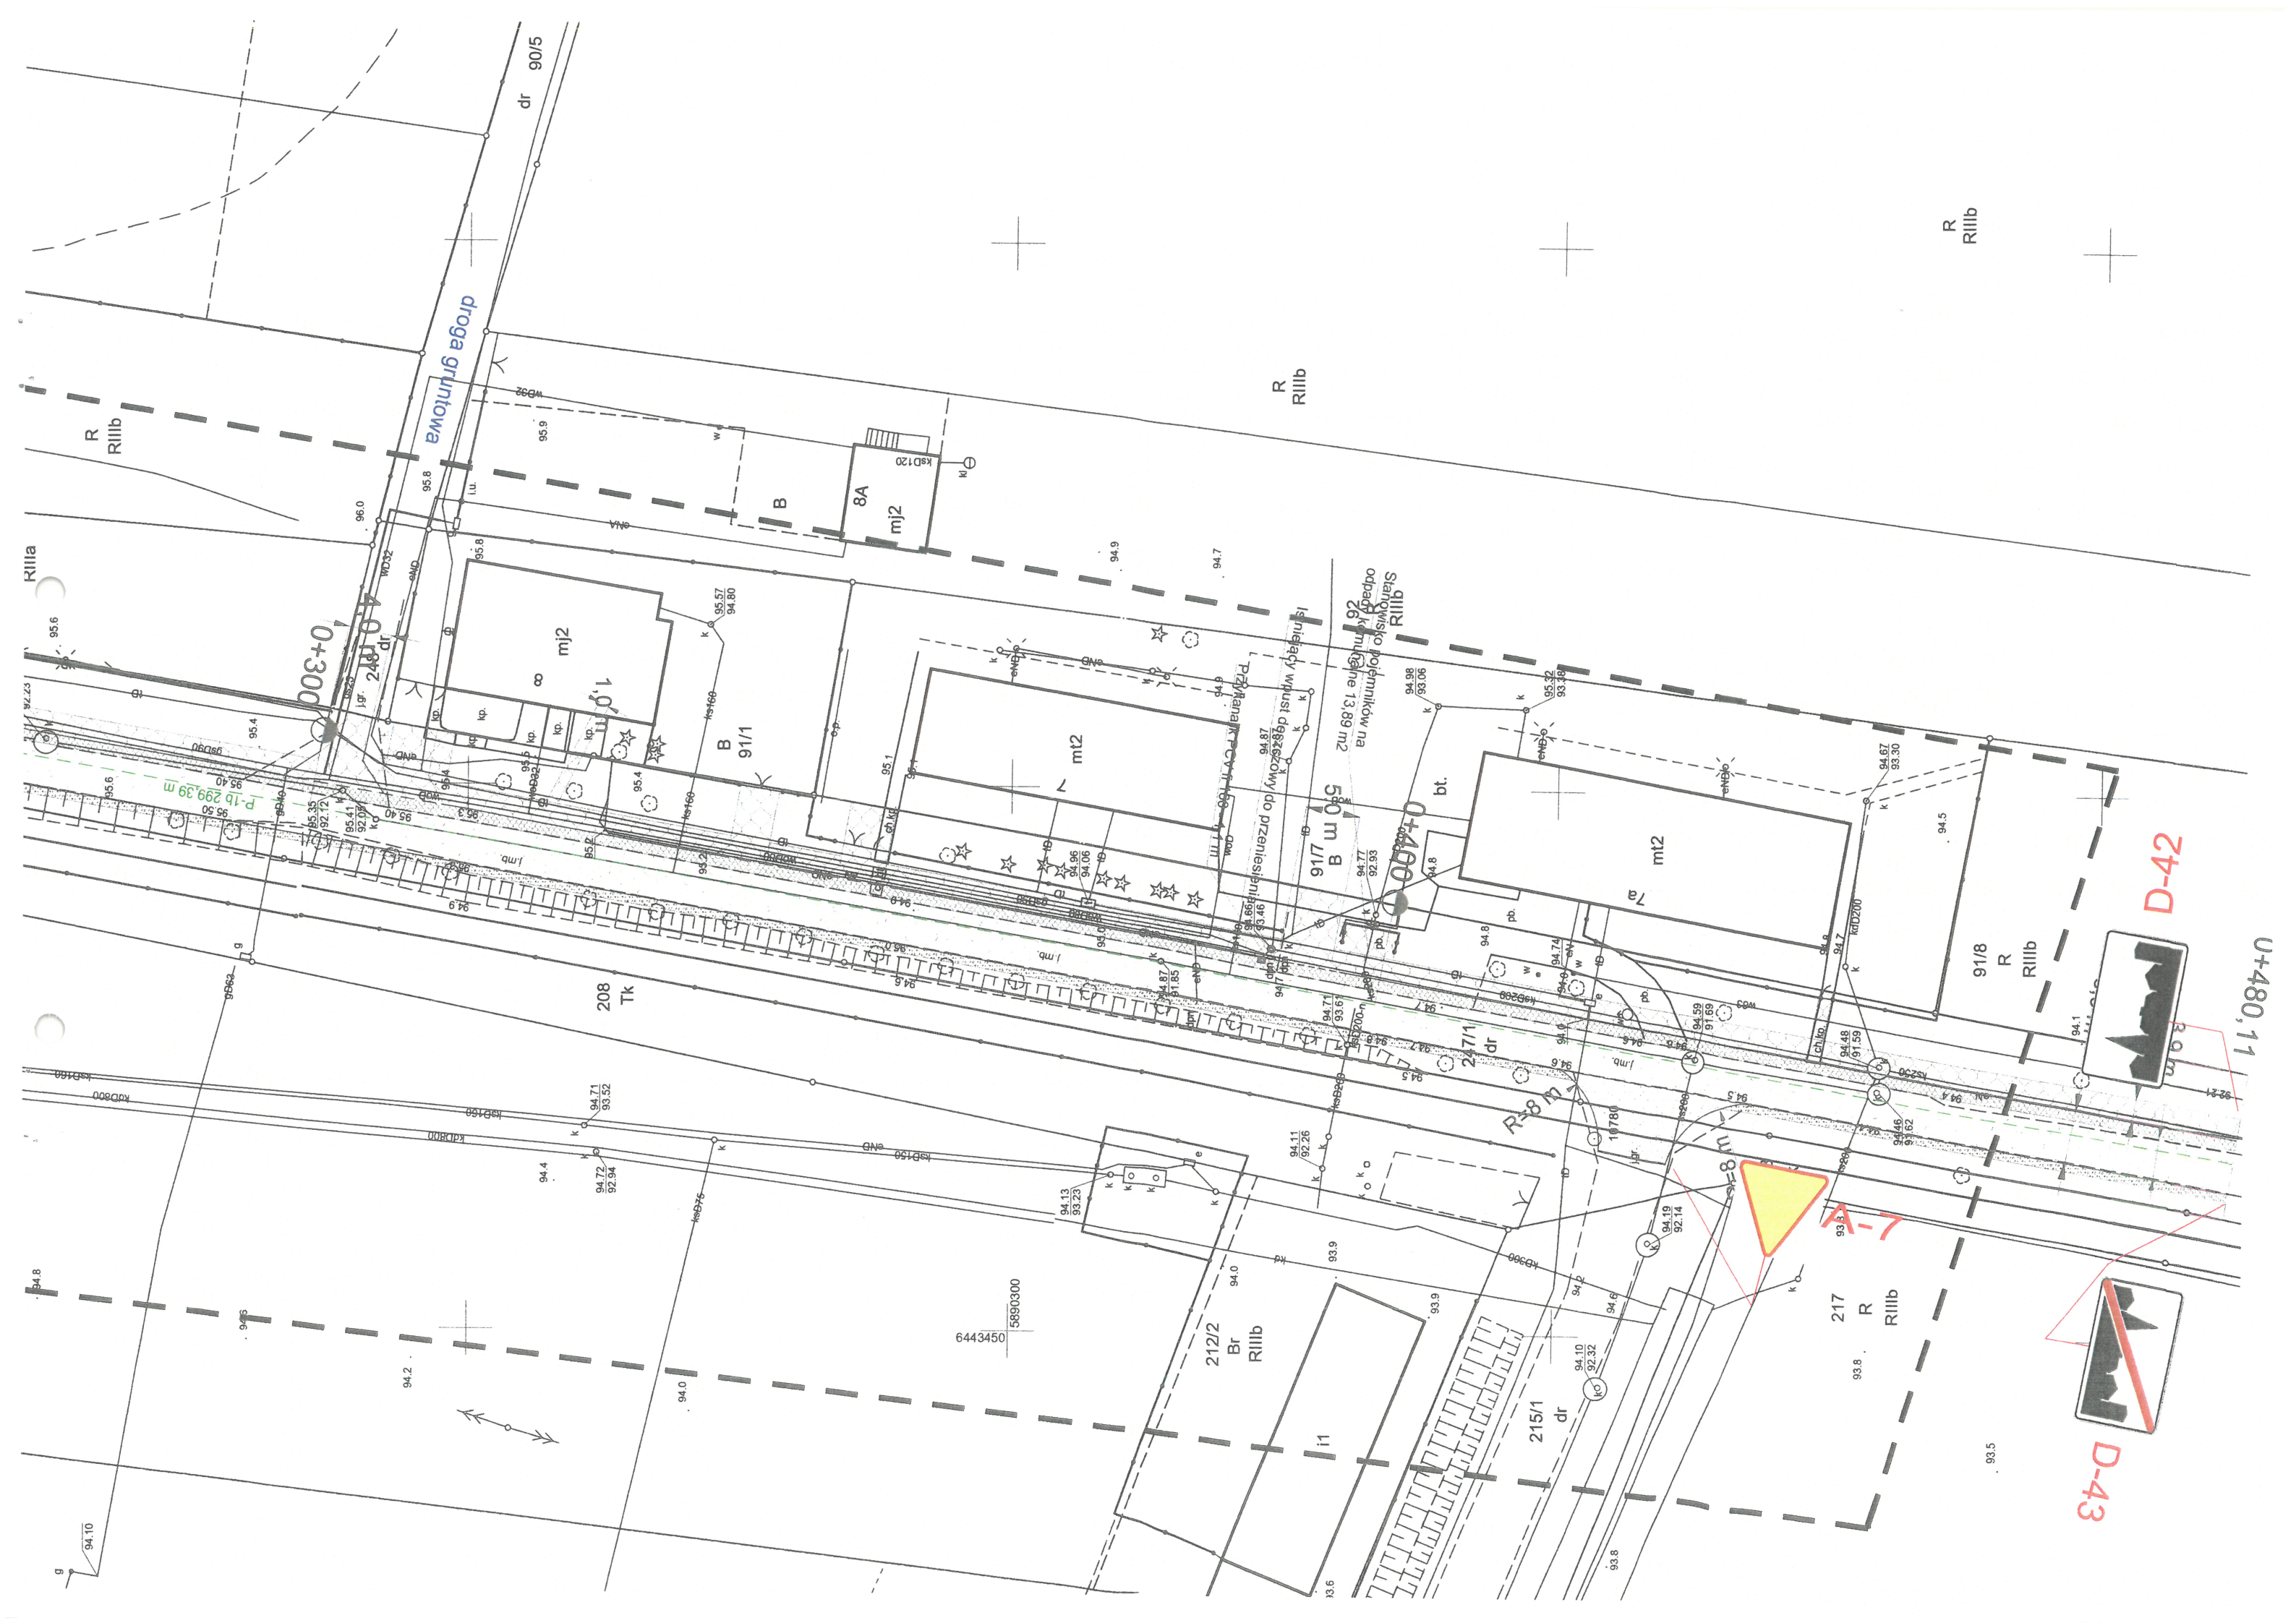

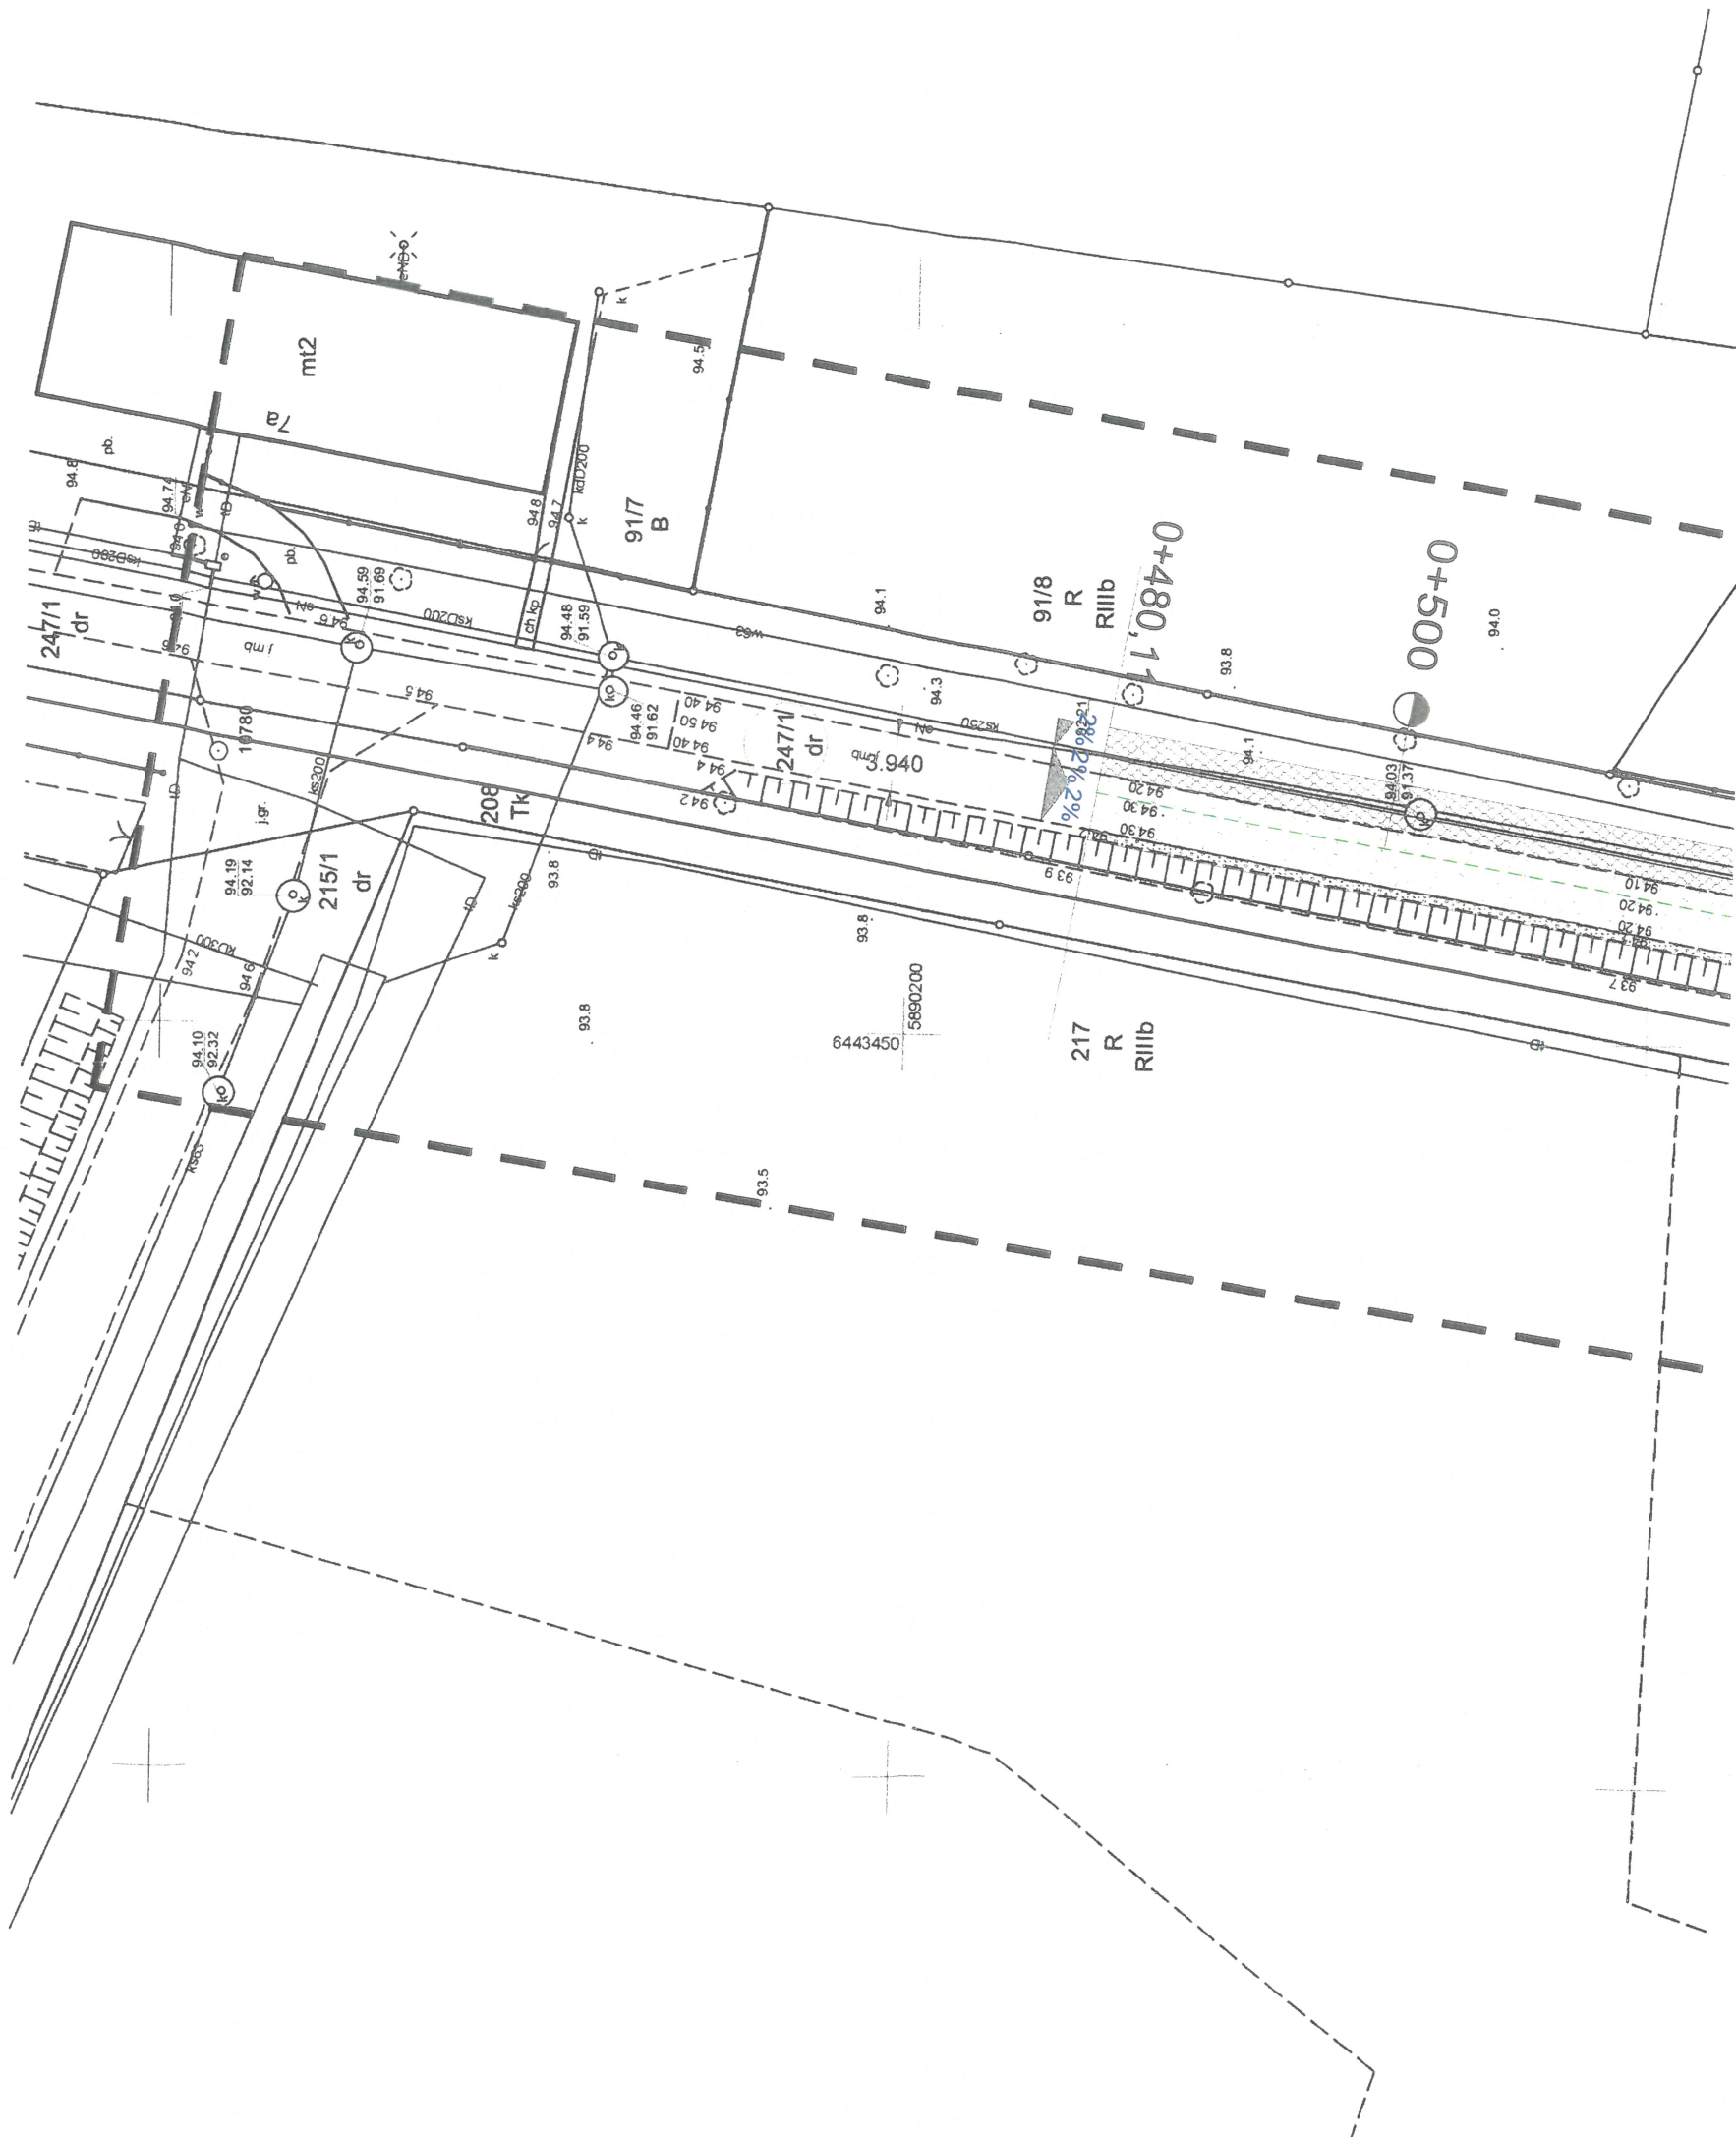

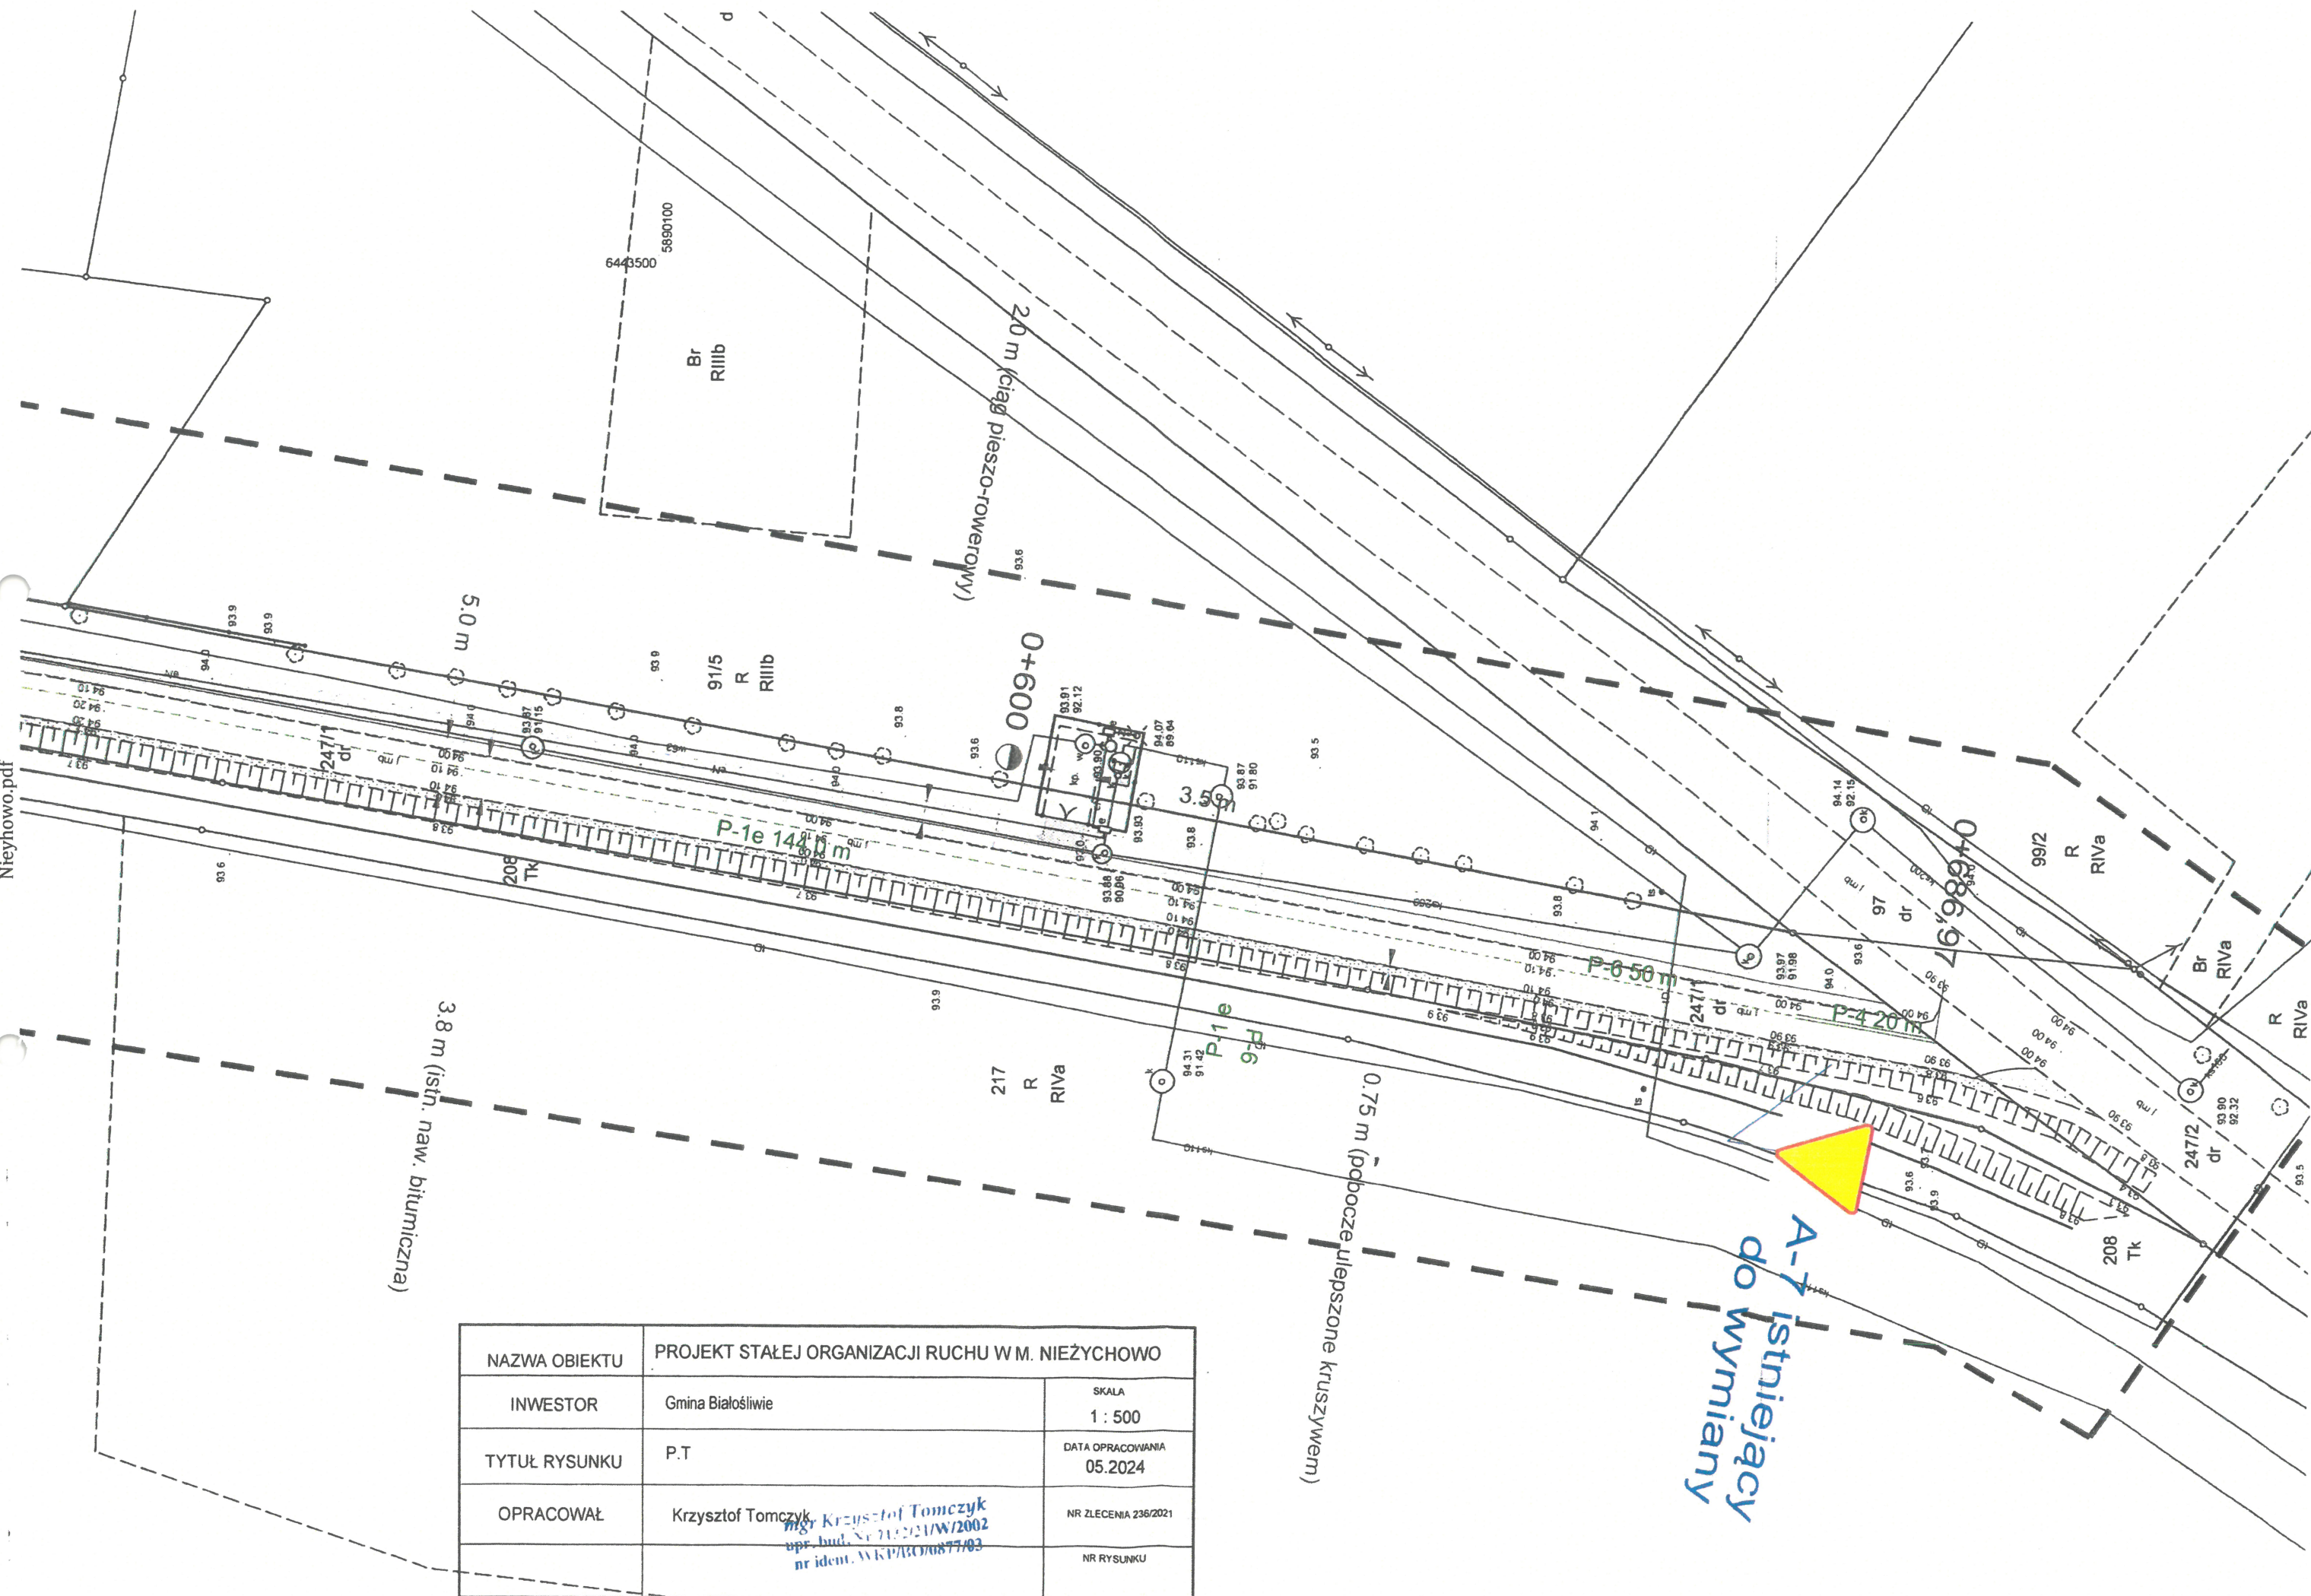

NAZWA OBIEKTU	PROJEKT STAŁEJ ORGANIZACJI RUCHU W M. NIEZYCHOWO	
INWESTOR	Gmina Białosławie	SKALA 1 : 500
TYTUŁ RYSUNKU	P.T	DATA OPRACOWANIA 05.2024
OPRACOWAŁ	Krzysztof Tomczyk <i>mgr Krzysztof Tomczyk</i> <i>upr. bud. Nr 140221/W/2002</i> <i>nr ident. WKI/BC/0877/03</i>	NR ZLECENIA 236/2021
		NR RYSUNKU