

34-700 Raków-Zdrój, ul. Poniatowskiego 243E
NIP 735-110-76-49, REGON 490240380
tel. 18/26-70-131 kom. 608 317 042

Miejscowość:	Małopolskie
Powiat:	limonowski
Jednostka ewidencyjna:	120710_2_Niedzwiedz
Odległość ewidencyjna:	0001 komina
Skłoda:	1:500
Porządek adresowania:	Korzystad '86
Układ współrzędnych:	2000_21
Sejca:	7.115.13.11.1.2, 7.115.13.11.1.4
Identyfikator zgłoszenia:	6640_1513_2021

Granice i numery działek ewidencyjnych oznaczono kolorem zielonym
W granicach projektowanej inwestycji brak służebności gruntowych
ujawnionych w księgach wieczystej.


ujawnionych w księdze wieczystej.

----- Linie rozgraniczające z miejscowego planu zagospodarowania przestrzennego

UWAGA:

Granice działki ewidencyjnej nr 4256 nie zostały namalowane z wymogów dokładności. Niemniej mogą one służyć w tym zakresie do projektowania budynków sytuowanych w odległości większej niż 4,0 m od granicy nieruchomości oraz innych obiektów budowlanych w odległości większej niż 3,0 m od granicy nieruchomości.

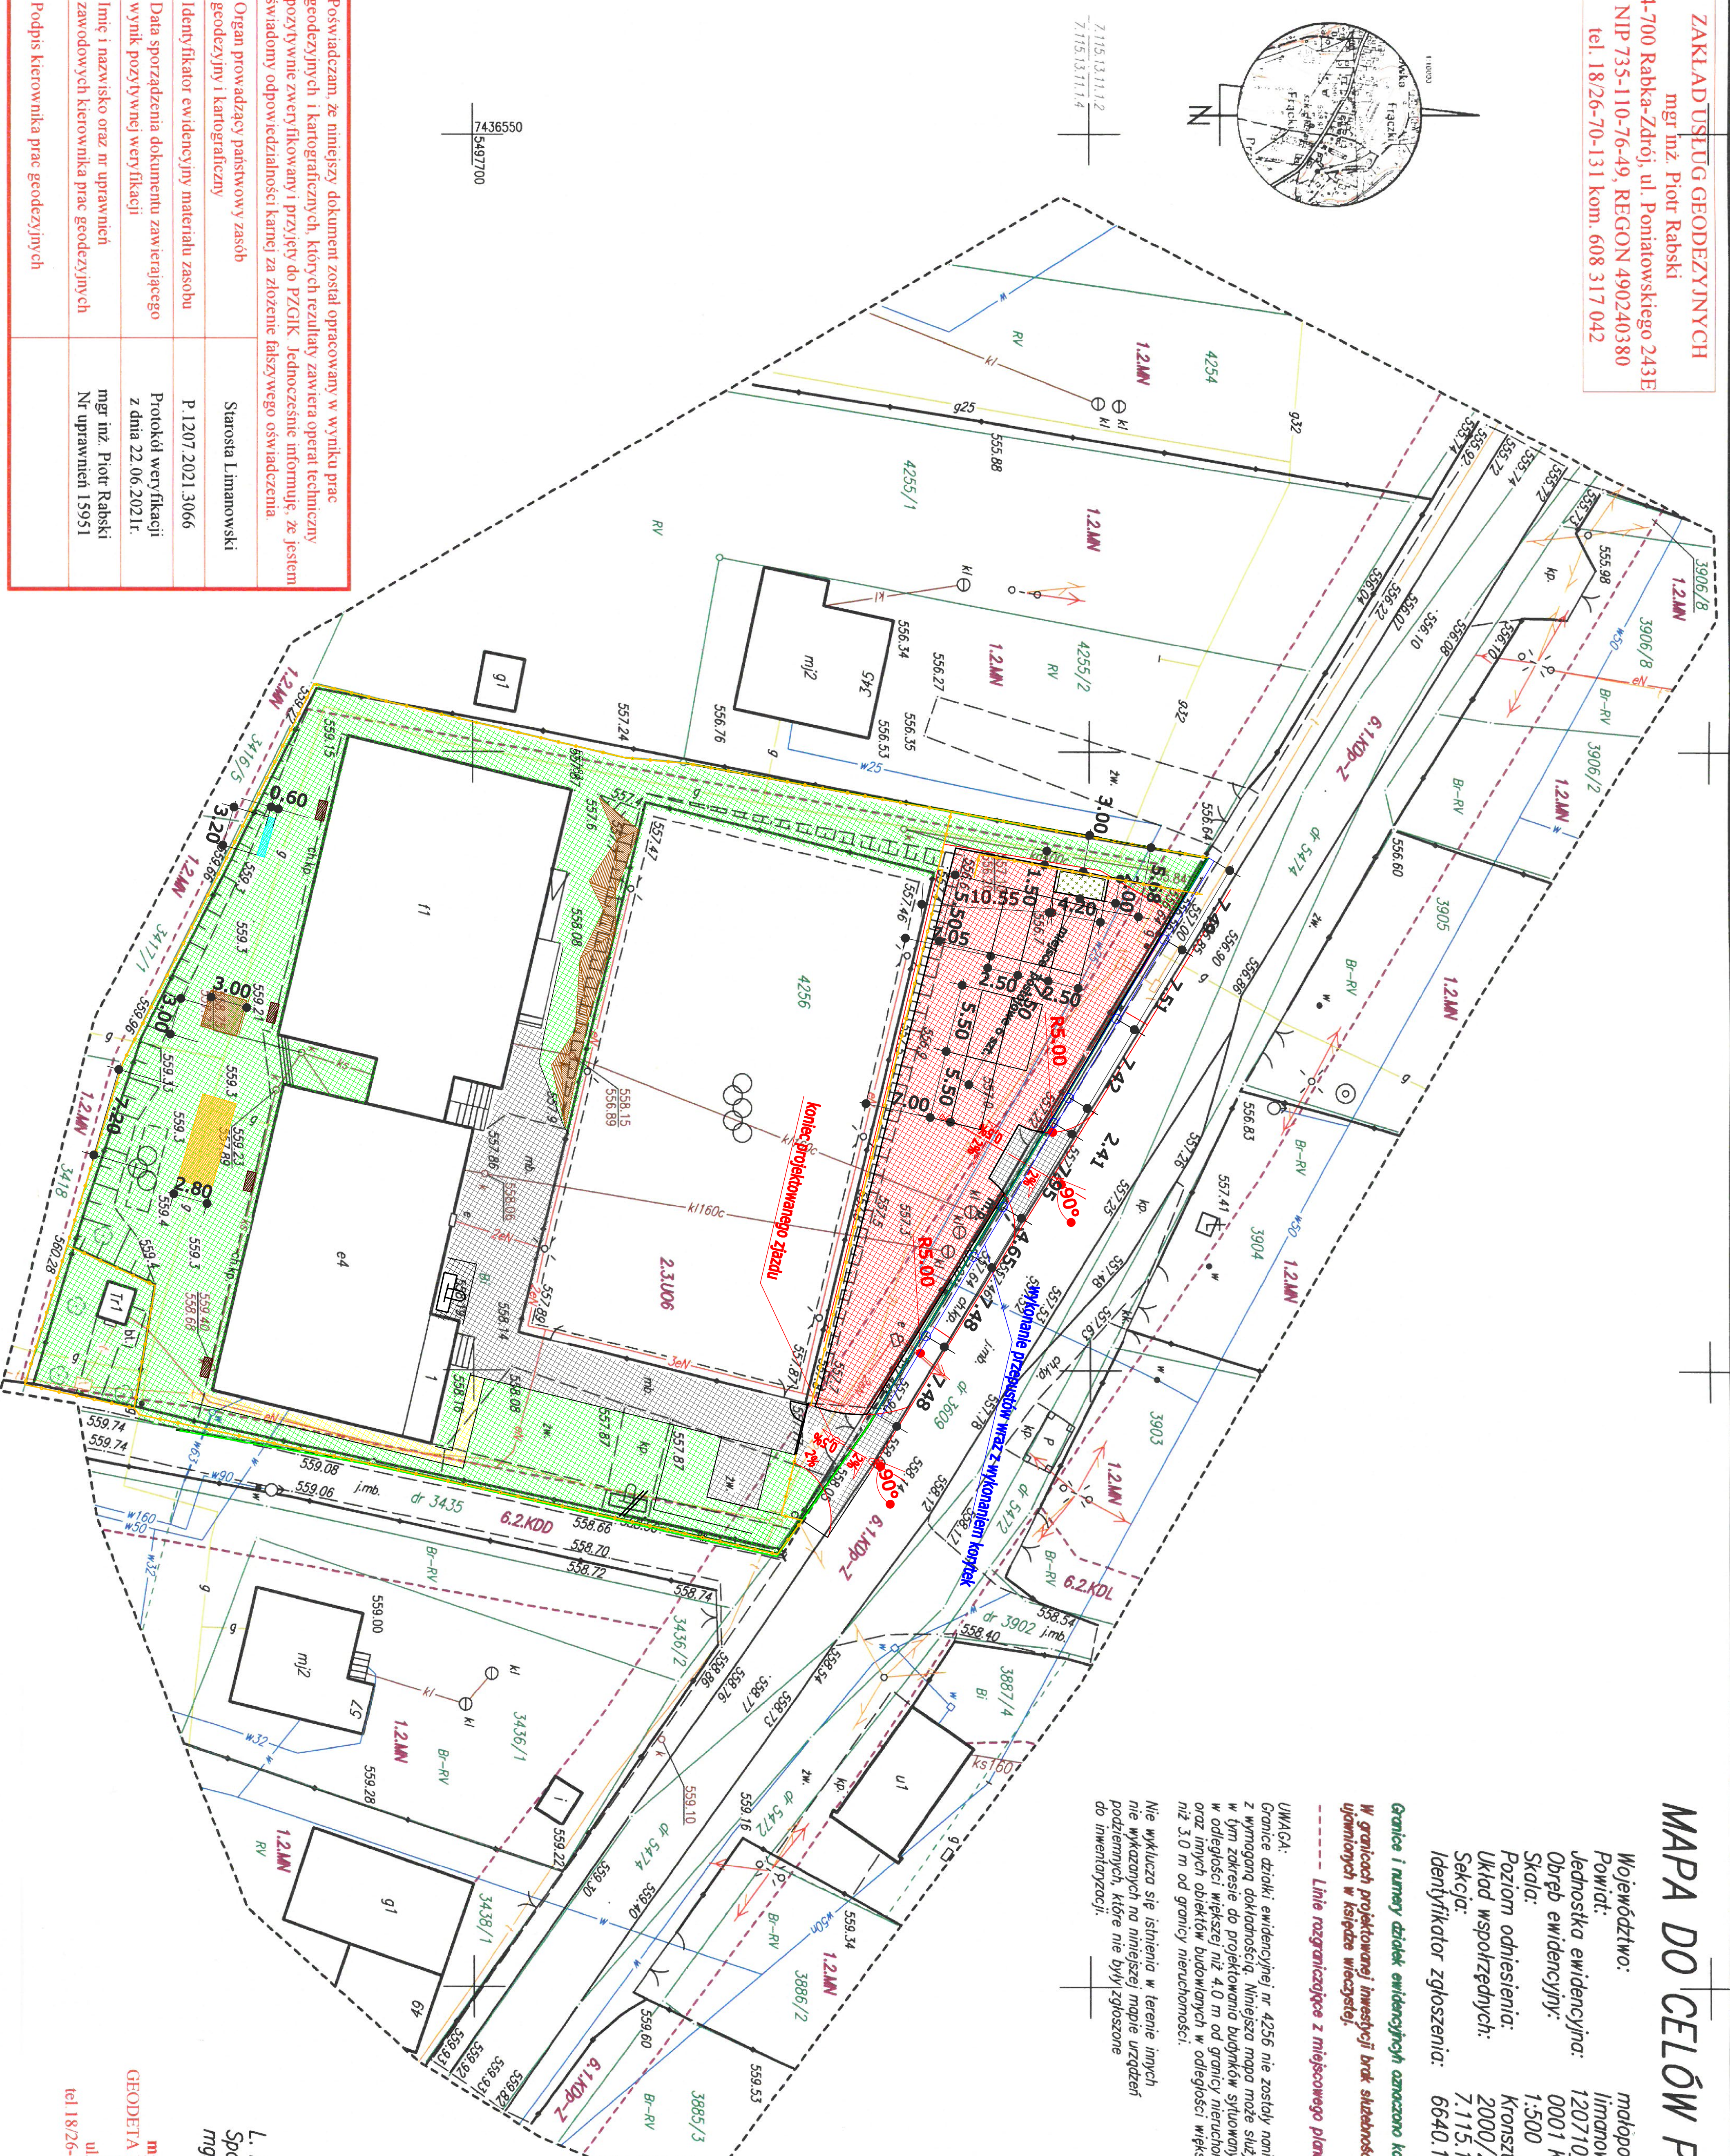


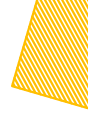
Nie wykluca się istnienia w terenie innych nie wykazanych na niniejszej mapie urządzeń podziemnych, które nie były zgłoszone do inwentaryzacji.



- projektowana śmietnikowa
- projektowane słupki i barierki stalowe

- projektowane zjazdy, dojścia i dojazdy o nawierzchni z kostki brukowej betonowej typu Behaton
- projektowane miejsca postojowe o nawierzchni z kostki brukowej betonowej typu Behaton szt. 6
- zielen
- projektowane siedziska z modrzewia
- projektowane przeniesienie pomnika

1. projektowane miejsce dla rowerów
2. projektowane urządzenie rekreacyjne
3. istniejący plac zabaw z urządzeniami

-  piaskownica z panelami edukacyjnymi 3,0x3,0m
-  ławki prostokątne 4 szt. 0,7 x 1,6m
-  huśtawka wózka drewniana 3,6m x 6,2 m
-  zestaw bocianie gniazdo 2,8m x 7,2 m

powierzchnia biologicznie czynna $1320 \text{ m}^2 = 31,43 \%$

<p>Posiadam, że niniejszy dokument został opracowany w wyniku prac geodezyjnych i kartograficznych, których rezultatem zawiera operat techniczny pozyskanych zwerifikowanych przebiegów z PGZK. Jednocześnie informuję, że jestem świadomy odpowiedzialności karnej za złożenie fałszywego oświadczenia</p>	<p>Organ prowadzący pasywny zasób geodezyjny i kartograficzny</p>
<p>Identyfikator ewidencyjny materiału zasobu</p>	<p>P.1207.2021.3066</p>
<p>Data sporządzenia dokumentu zawiadującego wynik powyższej weryfikacji</p>	<p>Protokoł weryfikacji z dnia 22.06.2021r.</p>
<p>Imię i nazwisko oraz m uprawnień zawiadowcy kierownika prac geodezyjnych</p>	<p>mgr inż. Piotr Raabski Nr uprawnień 15951</p>
<p>Podpis kierownika prac geodezyjnych</p>	

mgr inż. Piotr Rabaki
GEODETA UPRAWNIONY NR UPR.1595
 34-700 Rakbka-Zdrój
 ul. Poniałowskiego 243E
 tel.18-26-70-131, tel. kom. 608 317 042