


Inwestor: GINA WIELOPOLE SKRZYŃSKIE Wielopole Skrzyńskie 200, 39-110 Wielopole Skrzyńskie		Przedsięwzięcie budowlane: PRZEBUDOWA DRÓG GMINNYCH I WEWNĘTRZNYCH NA TERENIE WSI NAWSIE W GMINIE WIELOPOLE SKRZYŃSKIE	
Faza opracowania: PROJEKT WYKONAWCZY		Część: RYSUNKOWA	
Skala:	Tytuł rysunku:		Nr rysunku:
1:25000	ORIENTACJA		1




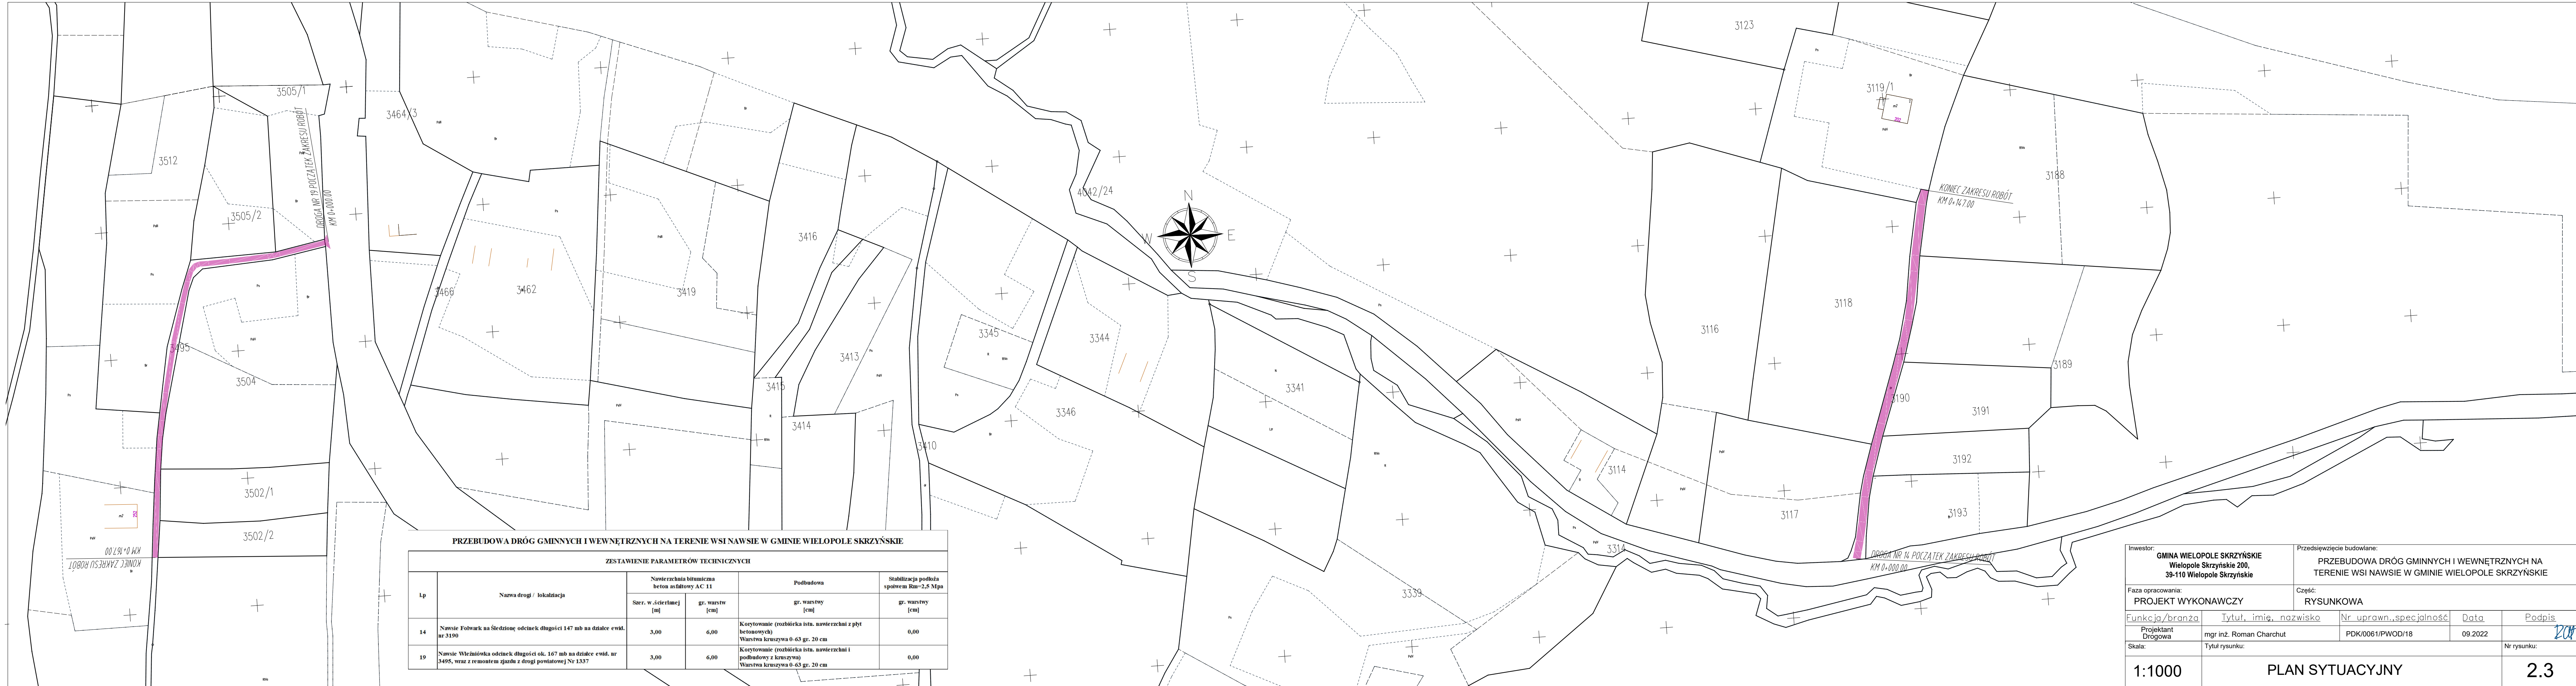
PRZEBUDOWA DRÓG GMINNYCH I WEWNĘTRZNYCH NA TERENIE WSI NAWISIE W GMINIE WIELOPOLE SKRZYŃSKIE				
ZESTAWIENIE PARAMETRÓW TECHNICZNYCH				
Lp	Nazwa drogi / lokalizacja	Nowe rzeźba bitumiczna beton asfaltowy AC 11		Stabilizacja podłoża
		Szer. w. ścieżek [m]	gr. warstw [cm]	gr. warstw [cm]
3	Nawis k. Gac odcinek długości 150 mb na działce ewid. nr 4430	3,00	6,00	0,00
4	Nawis do Drozd odcinek długości 85 mb na działce ewid. nr 4439/1, 4428/1, wraz z remontem zjazdu z drogi powiatowej Nr 1337R	3,00	6,00	0,00
5	Nawis k. Brzoza odcinek długości 90 mb na działce ewid. nr 4421, wraz z remontem zjazdu z drogi powiatowej Nr 1337R	3,00	6,00	0,00
6	Nawis k. Bykowski odcinek długości 90 mb na działce ewid. nr 4398, wraz z remontem zjazdu z drogi powiatowej Nr 1337R	3,00	6,00	0,00
7	Nawis k. Kiełba odcinek długości 240 mb na działce ewid. nr 4388/1, wraz z remontem zjazdu z drogi powiatowej Nr 1337R	3,00	6,00	0,00
8	Nawis k. Tabasz odcinek długości 55 mb na działce ewid. nr 4388/2	3,00	6,00	0,00
9	Nawis k. Zych odcinek długości 116 mb na działce ewid. nr 4332/1, podbudowy z kruszywa	3,00	6,00	0,00
10	Nawis k. Siatk odcinek długości 150 mb na działce ewid. nr 4249, wraz z remontem zjazdu z drogi powiatowej Nr 1337R	3,00	6,00	0,00
11	Nawis k. Siatk odcinek długości 74 mb na działce ewid. nr 4188 wraz z remontem zjazdu z drogi powiatowej Nr 1337R oraz Nawis k. Kąpiel odcinek długości 115 mb na działce ewid. nr 4172	3,00	6,00	0,00


Inwestor:		Przedsięwzięcie budowlane:	
GMINA WIELOPOLE SKRZYŃSKIE Wielopole Skrzyńskie 200, 39-110 Wielopole Skrzyńskie		PRZEBUDOWA DRÓG GMINNYCH I WEWNĘTRZNYCH NA TERENIE WSI NAWISIE W GMINIE WIELOPOLE SKRZYŃSKIE	
Faza opracowania:		Część:	
PROJEKT WYKONAWCZY		RYSUNKOWA	
Funkcja/branża:	Tytuł, imię, nazwisko	Nr uprawn., specjalność	Data
Projektant Drogi	mgr inż. Roman Charchut	PKK/0061/PWOD/18	09.2022
Skala:	Tytuł rysunku:		Nr rysunku:
1:1000	PLAN SYTUACYJNY		2.1

 

PRZEBUDOWA DRÓG GMINNYCH I WEWNĘTRZNYCH NA TERENIE WSI NAWSIE W GMINIE WIELOPOLE SKRZYŃSKIE					
ZESTAWIENIE PARAMETRÓW TECHNICZNYCH					
Lp	Nazwa drogi / lokalizacja	Nawierzchnia bitumiczna beton asfaltowy AC 11		Podbudowa	Stabilizacja podłoża spoiwem Rm=2,5 Mpa
		Szer. w .ścieranej [m]	gr. warstw [cm]	gr. warstwy [cm]	gr. warstwy [cm]
12	Nawsie na Kowala odcinek długości 400 mb na działce ewid. nr 2411 i 2421/2, 2395	3,00	6,00	Korytowanie (rozbiórka istn. nawierzchni i podbudowy z kruszywa) Warstwa kruszywa 0-63 gr. 20 cm	0,00
13	Nawsie Ścieżki k. Balicki odcinek długości ok 220 mb na działce ewid. nr 3894	3,00	6,00	Korytowanie (rozbiórka istn. nawierzchni i podbudowy z kruszywa) Warstwa kruszywa 0-63 gr. 20 cm	0,00
17	Nawsie Zabirów na Podleśną odcinek długości 120 mb na działce ewid. nr 2610/2, 2607	3,00	6,00	Korytowanie (rozbiórka istn. nawierzchni i podbudowy z kruszywa) Warstwa kruszywa 0-63 gr. 20 cm	0,00


Inwestor: GMINA WIELOPOLE SKRZYŃSKIE Wielopole Skrzyńskie 200, 39-110 Wielopole Skrzyńskie		Przedsięwzięcie budowlane: PRZEBUDOWA DRÓG GMINNYCH I WEWNĘTRZNYCH NA TERENIE WSI NAWSIE W GMINIE WIELOPOLE SKRZYŃSKIE			
Faza opracowania: PROJEKT WYKONAWCZY		Część: RYSUNKOWA			
<u>Funkcja/branża</u>	<u>Tytuł, imię, nazwisko</u>	<u>Nr uprawn. specjalność</u>	<u>Data</u>	<u>Podpis</u>	
Projektant Drogowa	mgr inż. Roman Charchut	PDK/0061/PWOD/18	09 2022		
Skala:	Tytuł rysunku:			Nr rysunku:	
1:1000	PLAN SYTUACYJNY			2.2	



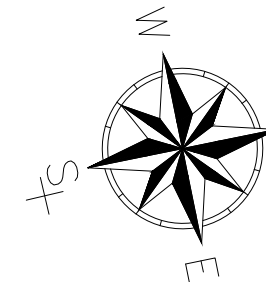

ZESTAWIENIE PARAMETRÓW TECHNICZNYCH					
Lp	Nazwa drogi / lokalizacja	Nawierzchnia bitumiczna beton asfaltowy AC 11		Podbudowa	Stabilizacja podłoża spoiwem Rm=2,5 Mpa
		Szer. w. ścieranej [m]	gr. warstw [cm]	gr. warstwy [cm]	gr. warstwy [cm]
15	Nawisie k. Majchrowicz odcinek długości 154 m na działce ewid. nr 1161	3,50	6,00	Profilowanie istn. nawierzchni z kruszywa Warstwa kruszywa 0-32 gr. 15 cm Poszerzenie konstrukcji jezdni	0,00
16	Nawisie na Skocznicę odcinek długości 700 mb na działce ewid. nr 1134/3	3,50	6,00	Korytowanie (rozbiórka istn. nawierzchni i podbudowy z kruszywa) Warstwa kruszywa 0-63 gr. 20 cm	20,00


Investor:	Przedsiębiorstwo Budowlane: GMINA WIELOPOLE SKRZYŹWIE Wielopole Strzyńskie 200, 39-110 Wielopole Strzyńskie				
Faza opracowania:	Część: PROJEKT WYKONAWCZY				
Projektant	mgr inż. Roman Charchut Drogiowa		RYSUNKOWA		Podpis
Skala:	Tytuł, imię, nazwisko: mgr inż. Roman Charchut		Nr uprawn. specjalność: PKD006/PWOD/18		Data: 09.2022
1:1000	Tytuł rysunku:		Nr rysunku:		2.4
PLAN SYTUACYJNY					

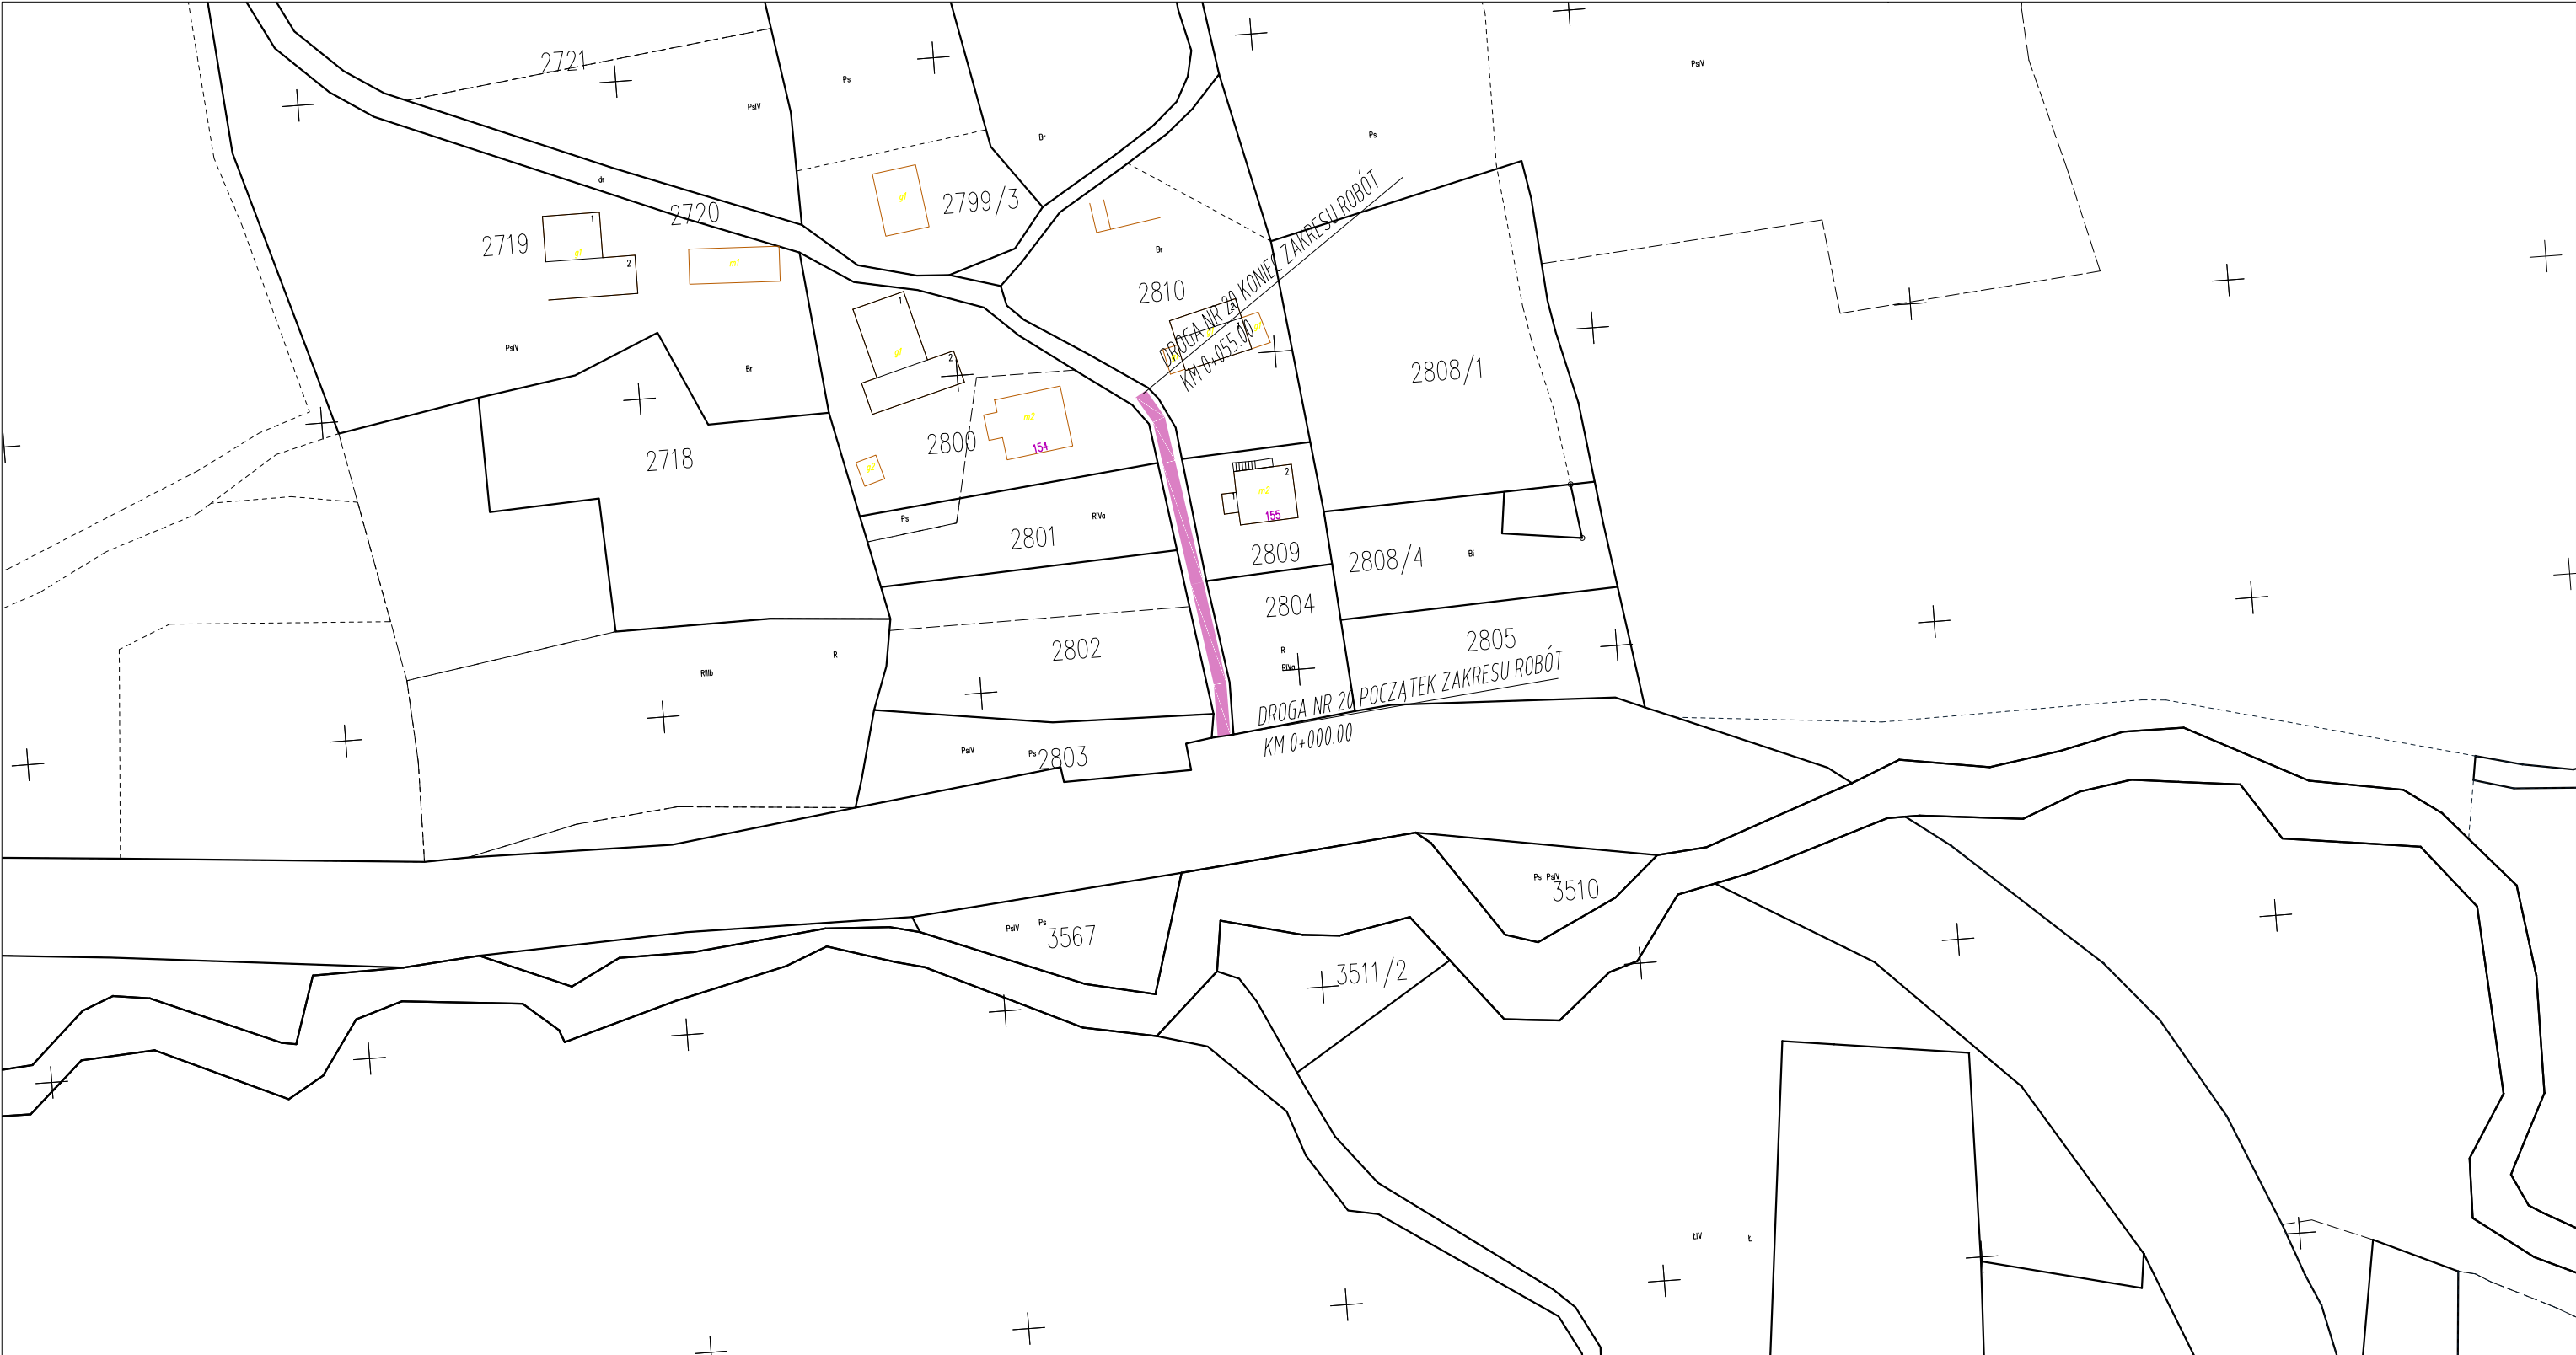


PRZEBUDOWA DRÓG GMINNYCH I WEWNĘTRZNYCH NA TERENIE WSI NAWSIE W GMINIE WIELOPOLE SKRZYŃSKIE					
ZESTAWIENIE PARAMETRÓW TECHNICZNYCH					
Lp	Nazwa drogi / lokalizacja	Nawierzchnia bitumiczna beton asfaltowy AC 11		Podbudowa	Stabilizacja podłoża spoiwem Rm=2,5 Mpa
		Szer. w ścierlanej [m]	gr. warstw [cm]	gr. warstwy [cm]	gr. warstwy [cm]
20	Nawsie Kamieniec k. Pas odcinek długości 55 mb na działce ewid. nr 2720	3,00	6,00	Korytowanie (rozbiórka istn. nawierzchni i podbudowy z kruszywa) Warstwa kruszywa 0-63 gr. 20 cm	1,00

Inwestor: GMINA WIELOPOLE SKRZYŃSKIE Wielopole Skrzyńskie 200, 39-110 Wielopole Skrzyńskie		Przedsięwzięcie budowlane: PRZEBUDOWA DRÓG GMINNYCH I WEWNĘTRZNYCH NA TERENIE WSI NAWSIE W GMINIE WIELOPOLE SKRZYŃSKIE		
Faza opracowania: PROJEKT WYKONAWCZY		Część: RYSUNKOWA		
Funkcja/branża	Tytuł, imię, nazwisko	Nr uprawn.,specjalność	Data	Podpis
Projektant Drogowa	mgr inż. Roman Charchut	PDK/0061/PWOD/18	09.2022	
Skala:	Tytuł rysunku:			Nr rysunku:
1:1000	PLAN SYTUACYJNY			2.6


PRZEKRŌJ TYPOWY
droga nr 16 – pełna konstrukcja

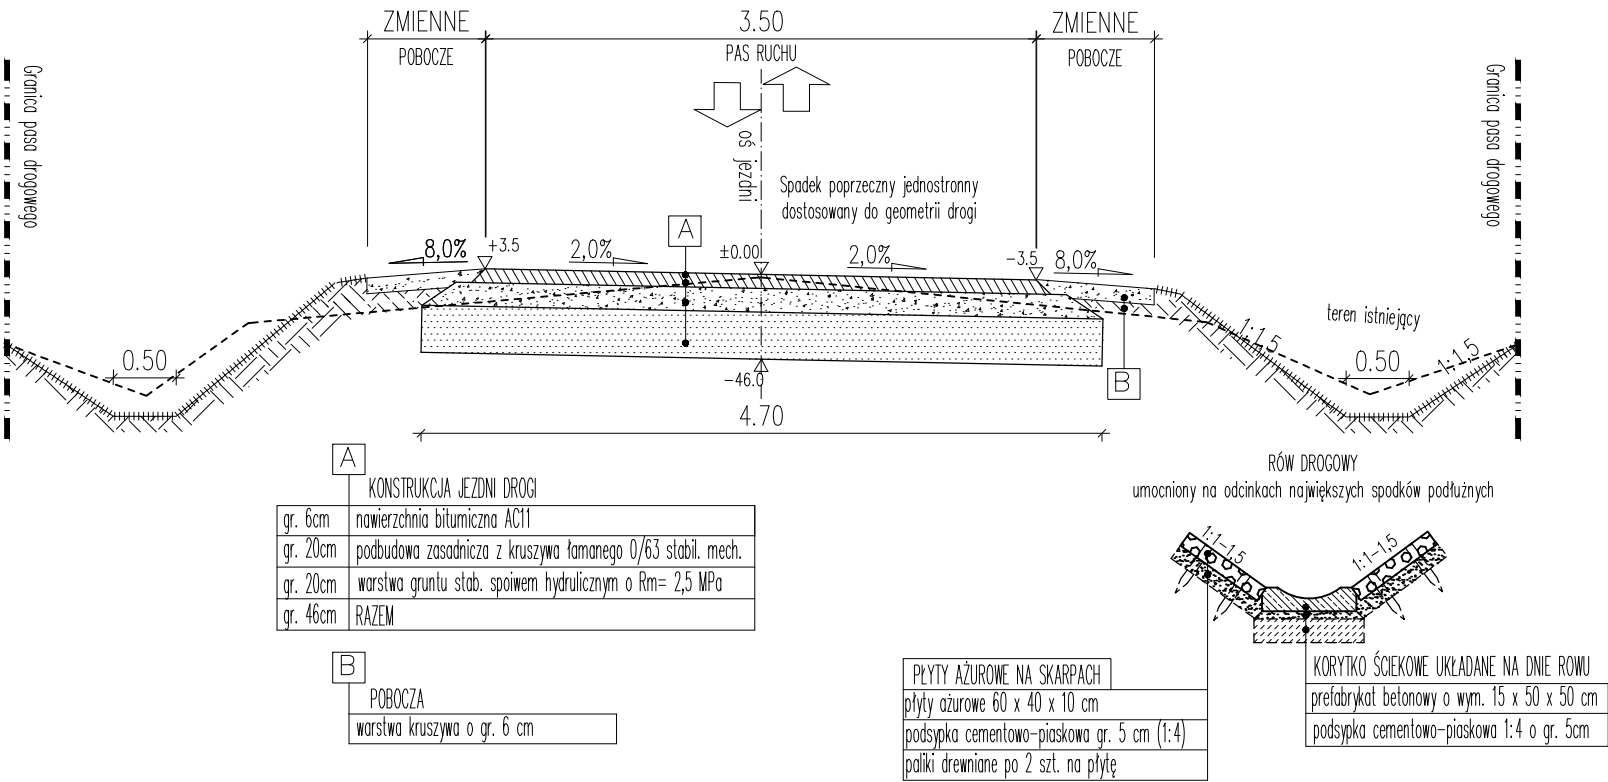

PRZEKRŌJ TYPOWY
droga nr 15 – pełna konstrukcja

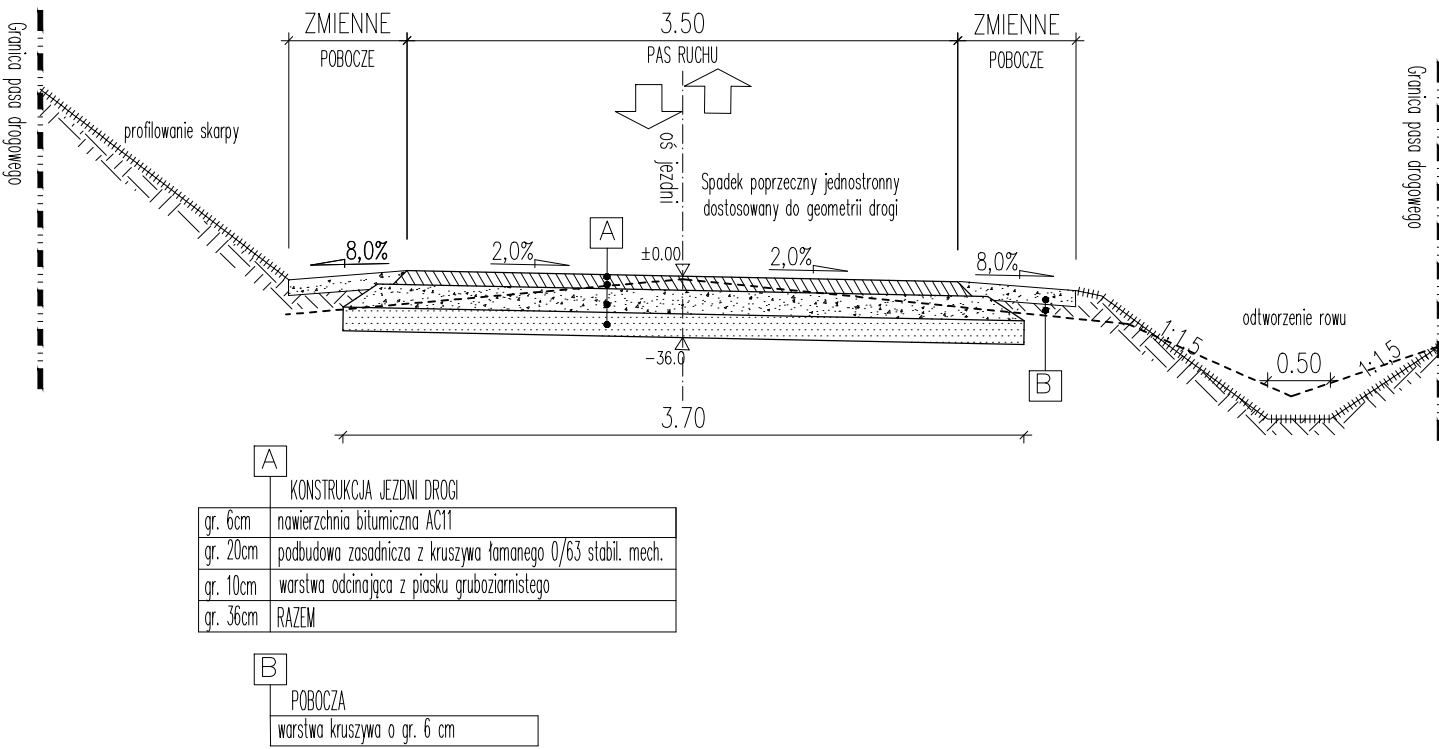


PRZEKRŌJ TYPOWY
droga nr 6, 12 (część odcinka), 14, 17, 18, 19, 20 – pełna konstrukcja

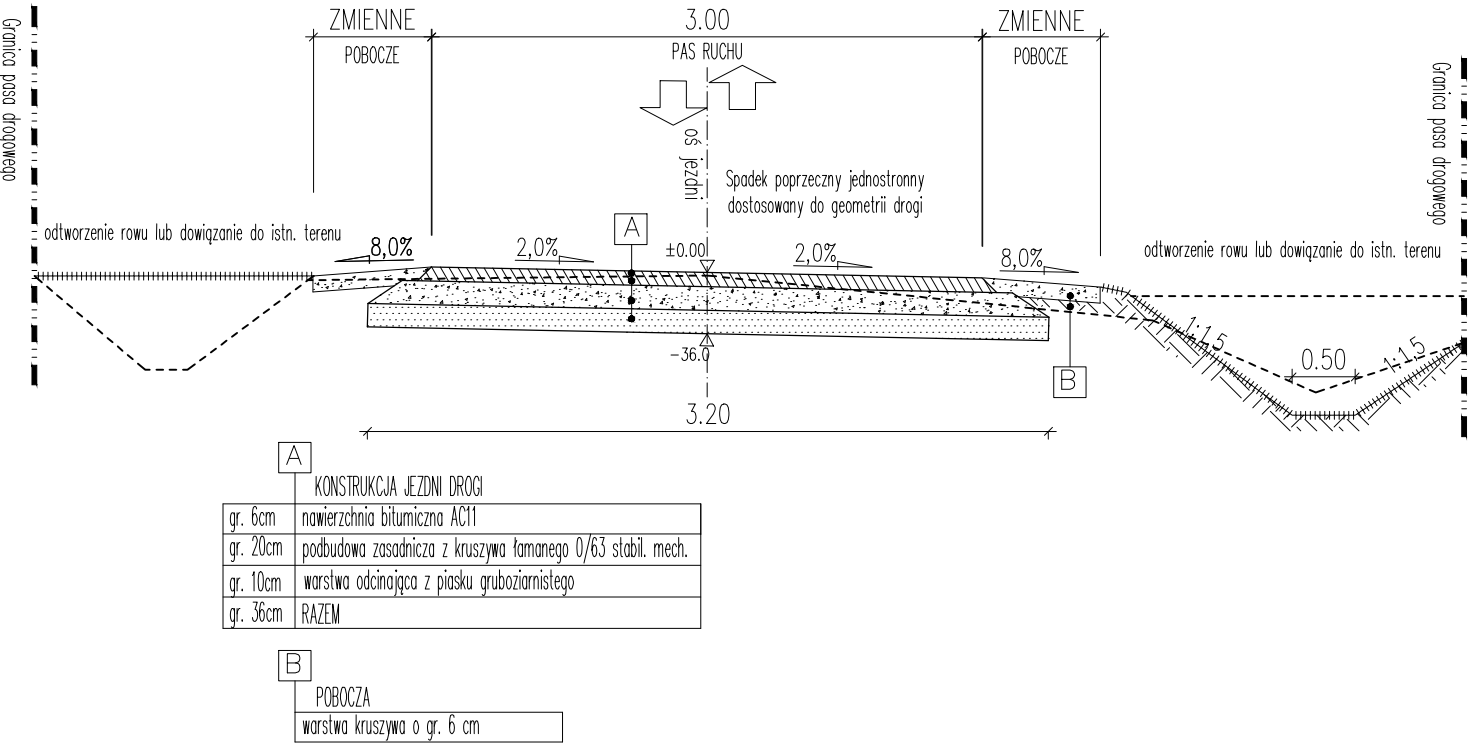


Inwestor: GMINA WIELOPOLE SKRZYŃSKIE Wielopole Skrzyńskie 200, 39-110 Wielopole Skrzyńskie		Przedsięwzięcie budowlane: PRZEBUDOWA DRŲG MINNYCH I WEWNĘTRZNYCH NA TERENIE WSI NAWSIE W GMINIE WIELOPOLE SKRZYŃSKIE		
Faza opracowania: PROJEKT WYKONAWCZY		Część: RYSUNKOWA		
Funkcja/branża	Tytuł, imię, nazwisko	Nr uprawn., specjalność	Data	Podpis
Projektant Drogowa	mgr inż. Roman Charchut	PDK/0061/PWOD/18	09.2022	<i>RC</i>
Skala:	Tytuł rysunku:			Nr rysunku:
1:50	PRZEKROJE TYPOWE			3.1

PRZEKRÓJ TYPOWY
droga nr 4, 5, 7, 8-11, 12 (część odcinka), 13
poszerzenie z wykorzystaniem istn. konstrukcji

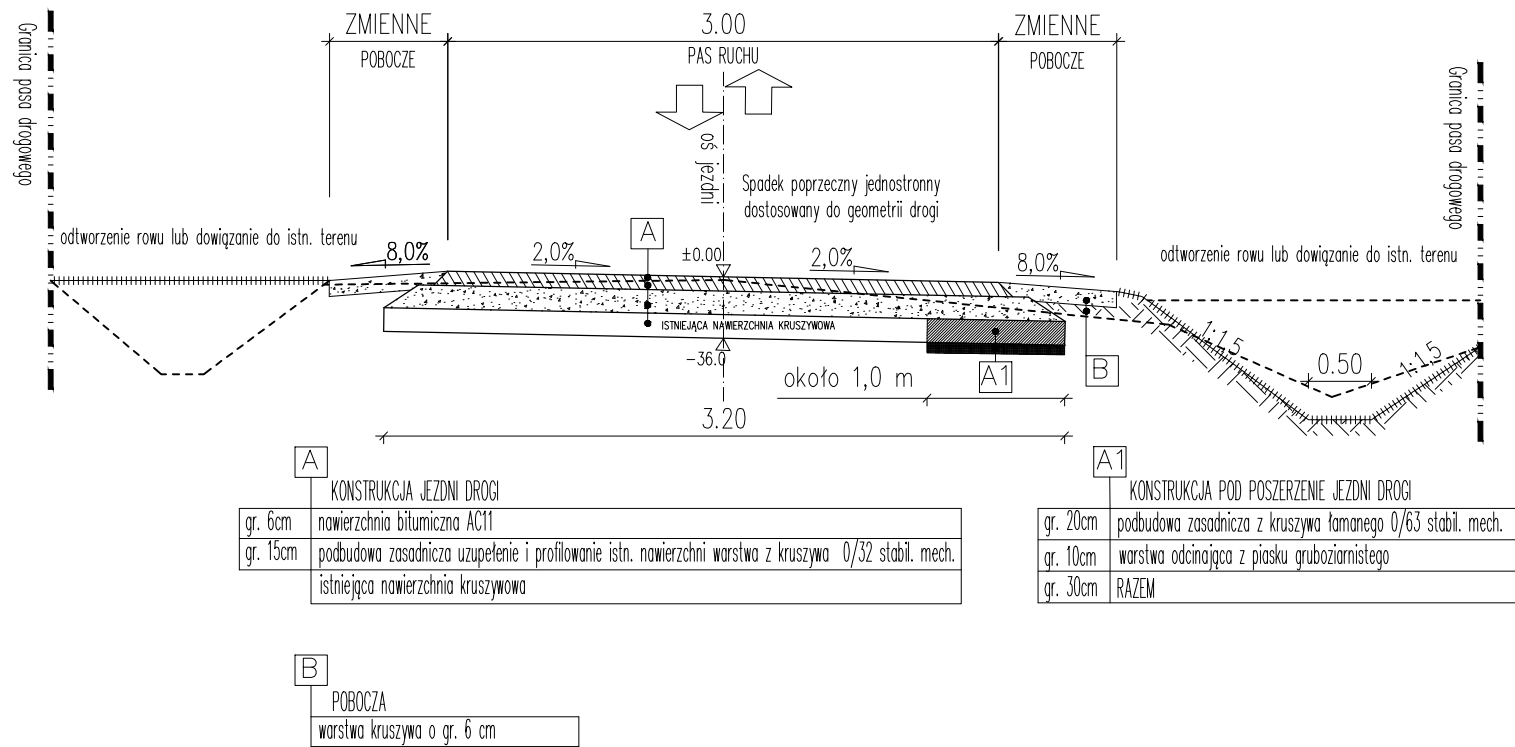

PRZEKRÓJ TYPOWY
droga nr 3

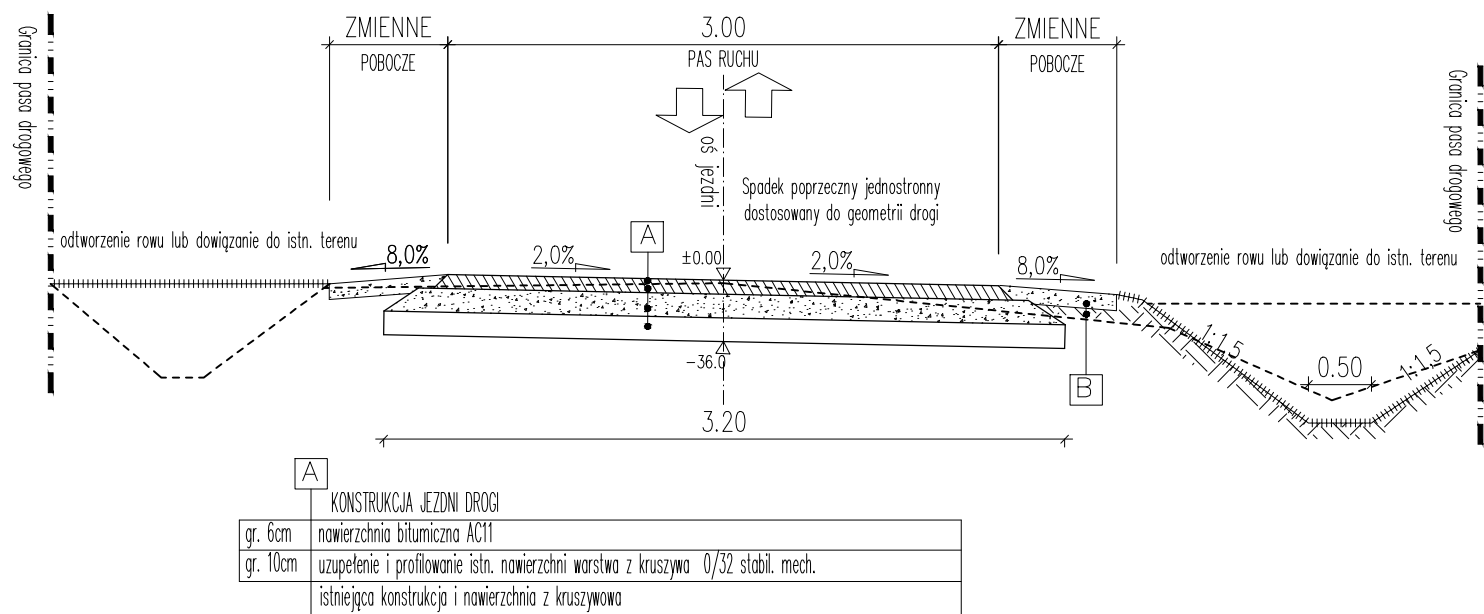

Inwestor: GMINA WIELOPOLE SKRZYŃSKIE Wielopole Skrzyńskie 200, 39-110 Wielopole Skrzyńskie		Przedsięwzięcie budowlane: PRZEBUDOWA DRÓG GMINNYCH I WEWNĘTRZNYCH NA TERENIE WSI NAWSIE W GMINIE WIELOPOLE SKRZYŃSKIE		
Faza opracowania: PROJEKT WYKONAWCZY		Część: RYSUNKOWA		
Funkcja/branża	Tytuł, imię, nazwisko	Nr uprawn.,specjalność	Data	Podpis
Projektant Drogowa	mgr inż. Roman Charchut	PDK/0061/PWOD/18	09.2022	<i>RC</i>
Skala:	Tytuł rysunku:			Nr rysunku:
1:50	PRZEKROJE TYPOWE			3.2