


# 1000-Lecia 15D

# 1000-Lecia 15C

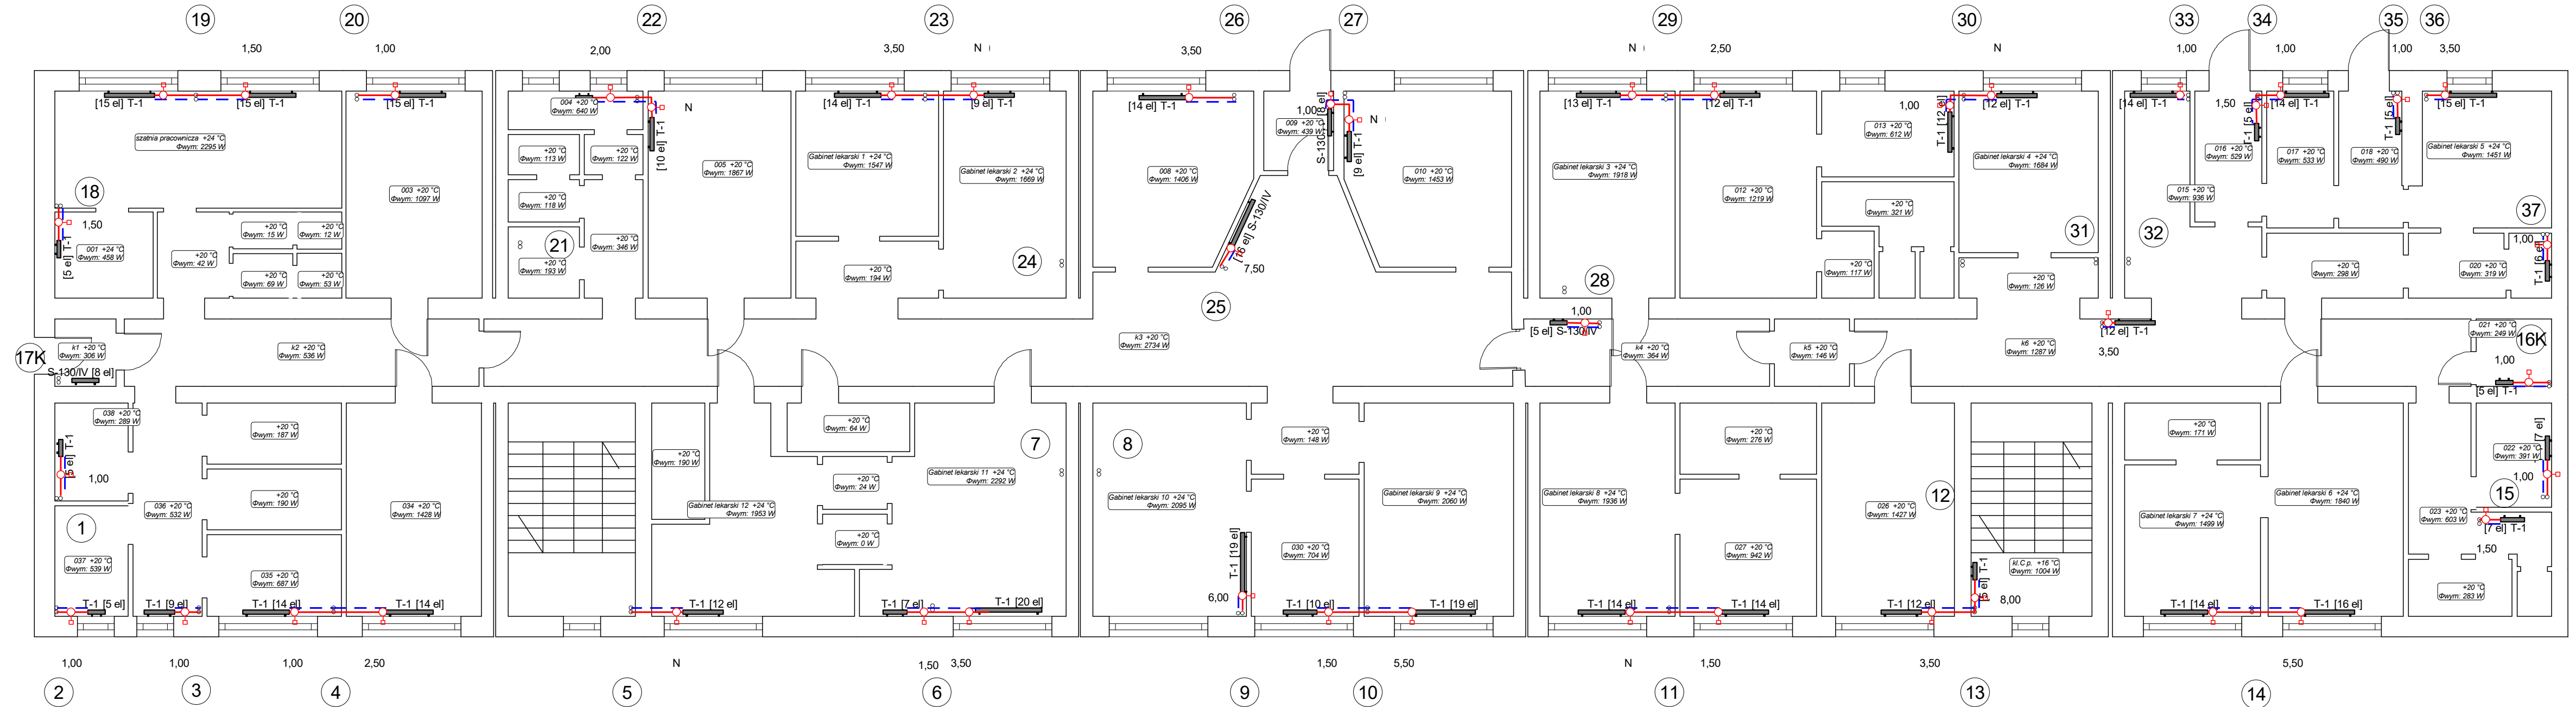

<b>INSTALSYSTEM Magdalena Żydzik</b> ul. Śląska 16, 44-105 Gliwice, tel. 503-107-104		
Temat	<b>Projekt remontu instalacji c.o. w budynku przy                  ul. 1000 Lecia 15CDE w Jastrzębiu Zdroju</b>	Faza
Tytuł rys.	<b>Rzut parteru</b>	<b>PW</b>  <b>08-2023</b>
Inwestor	<b>Wspólnota Mieszkaniowa budynku                  prz ul. 1000 Lecia 15CDE w Jastrzębiu Zdroju</b>	Skala
Opracowała	<b>Alicja Domka</b>	Podpis  Nr rys.
Projektował	<b>mgr inż. Magdalena Żydzik                  upr. bud. nr SLK/5351/POOS/14</b>	<b>02</b>