



POZ. 2.6.  
szt. 1  
skala 1:20

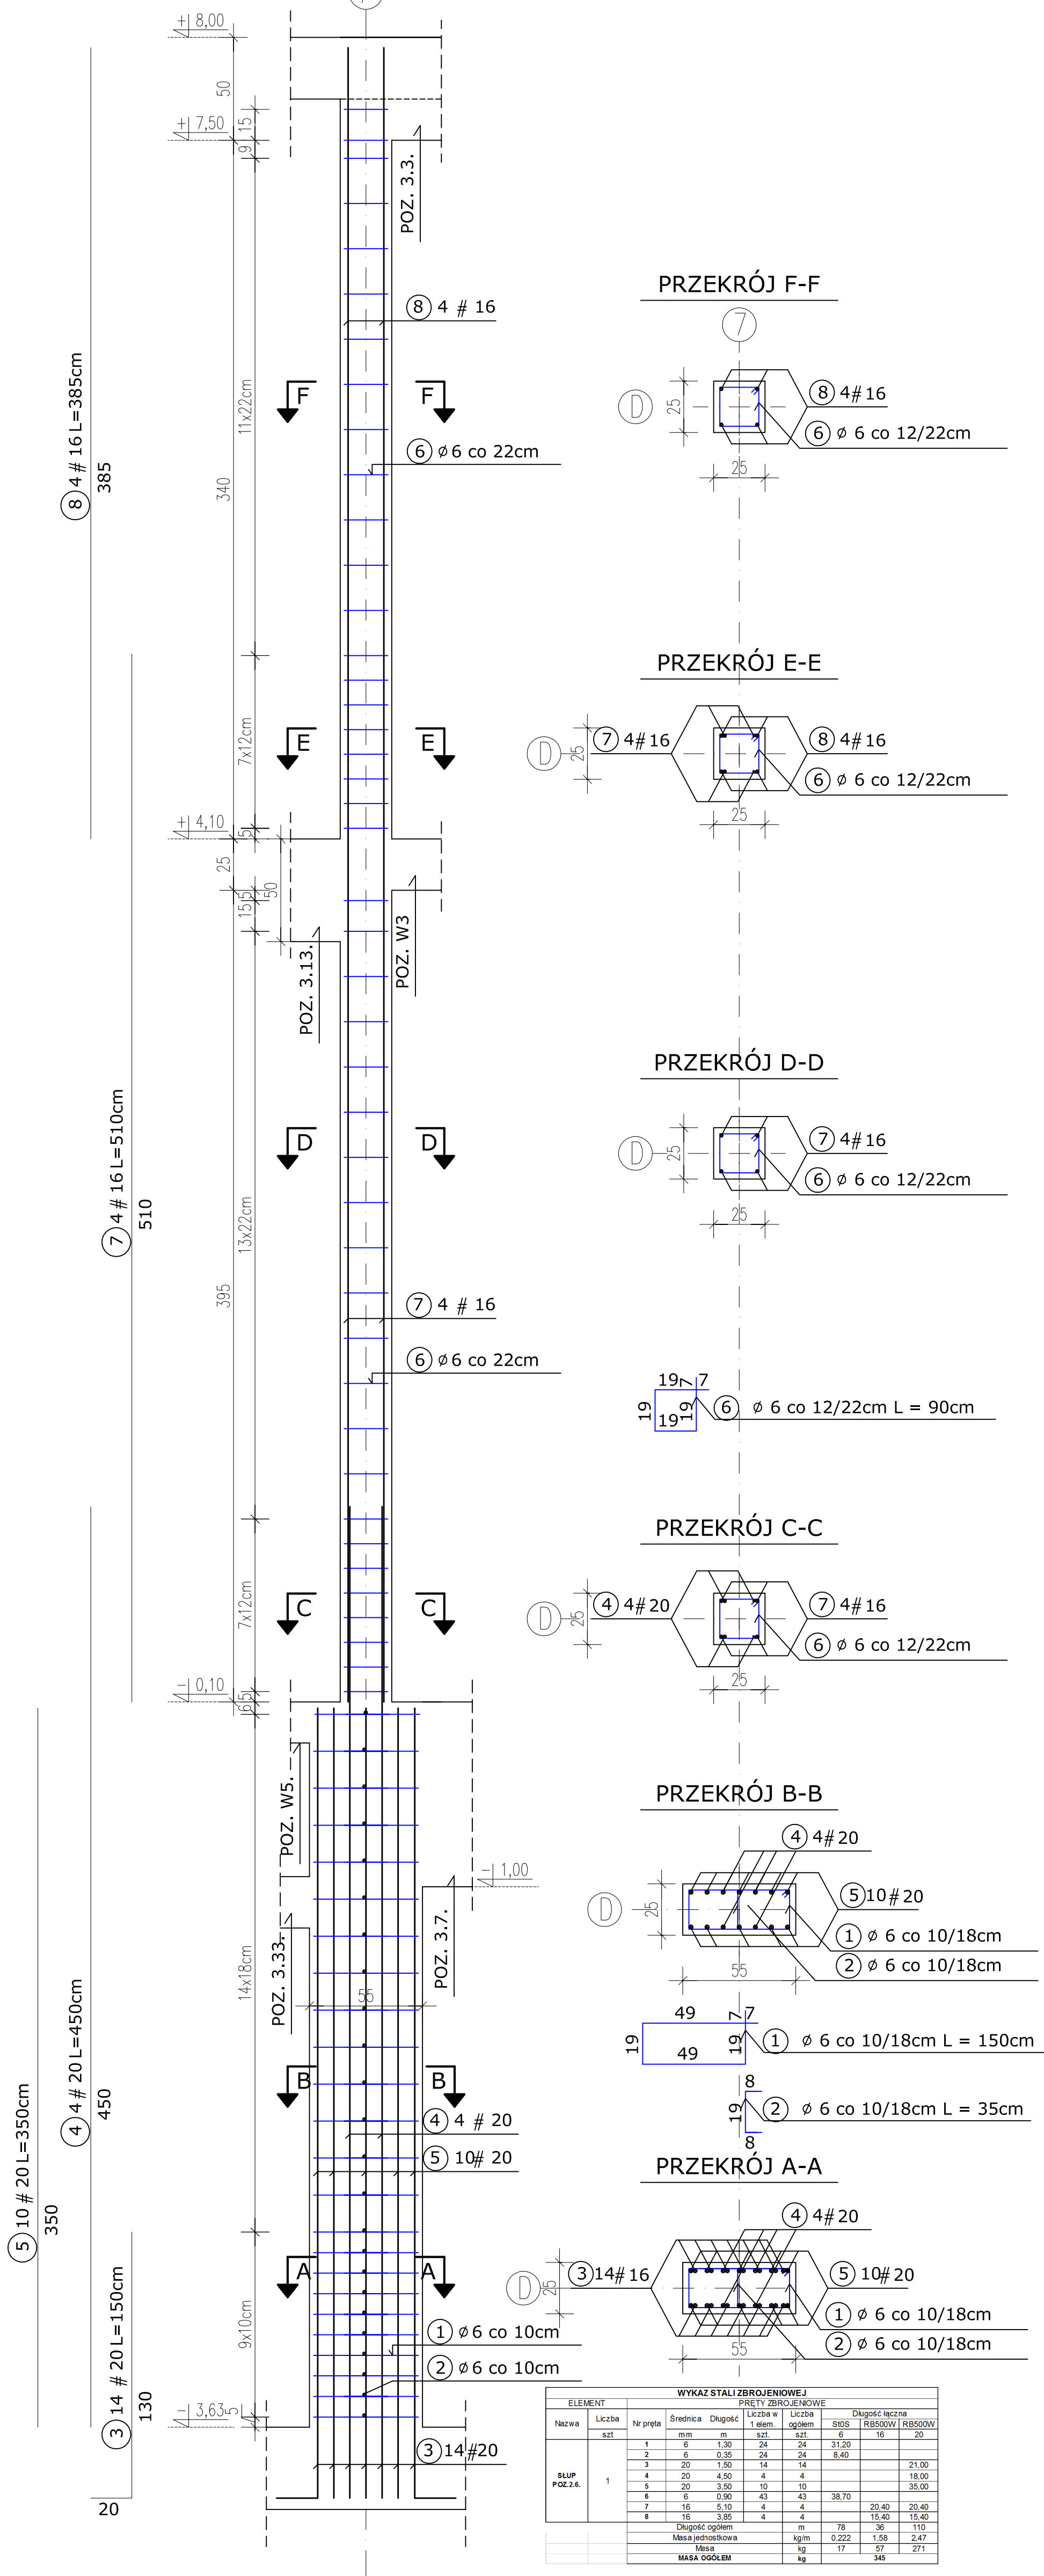

POZ. 2.7.  
szt. 1  
skala 1:20

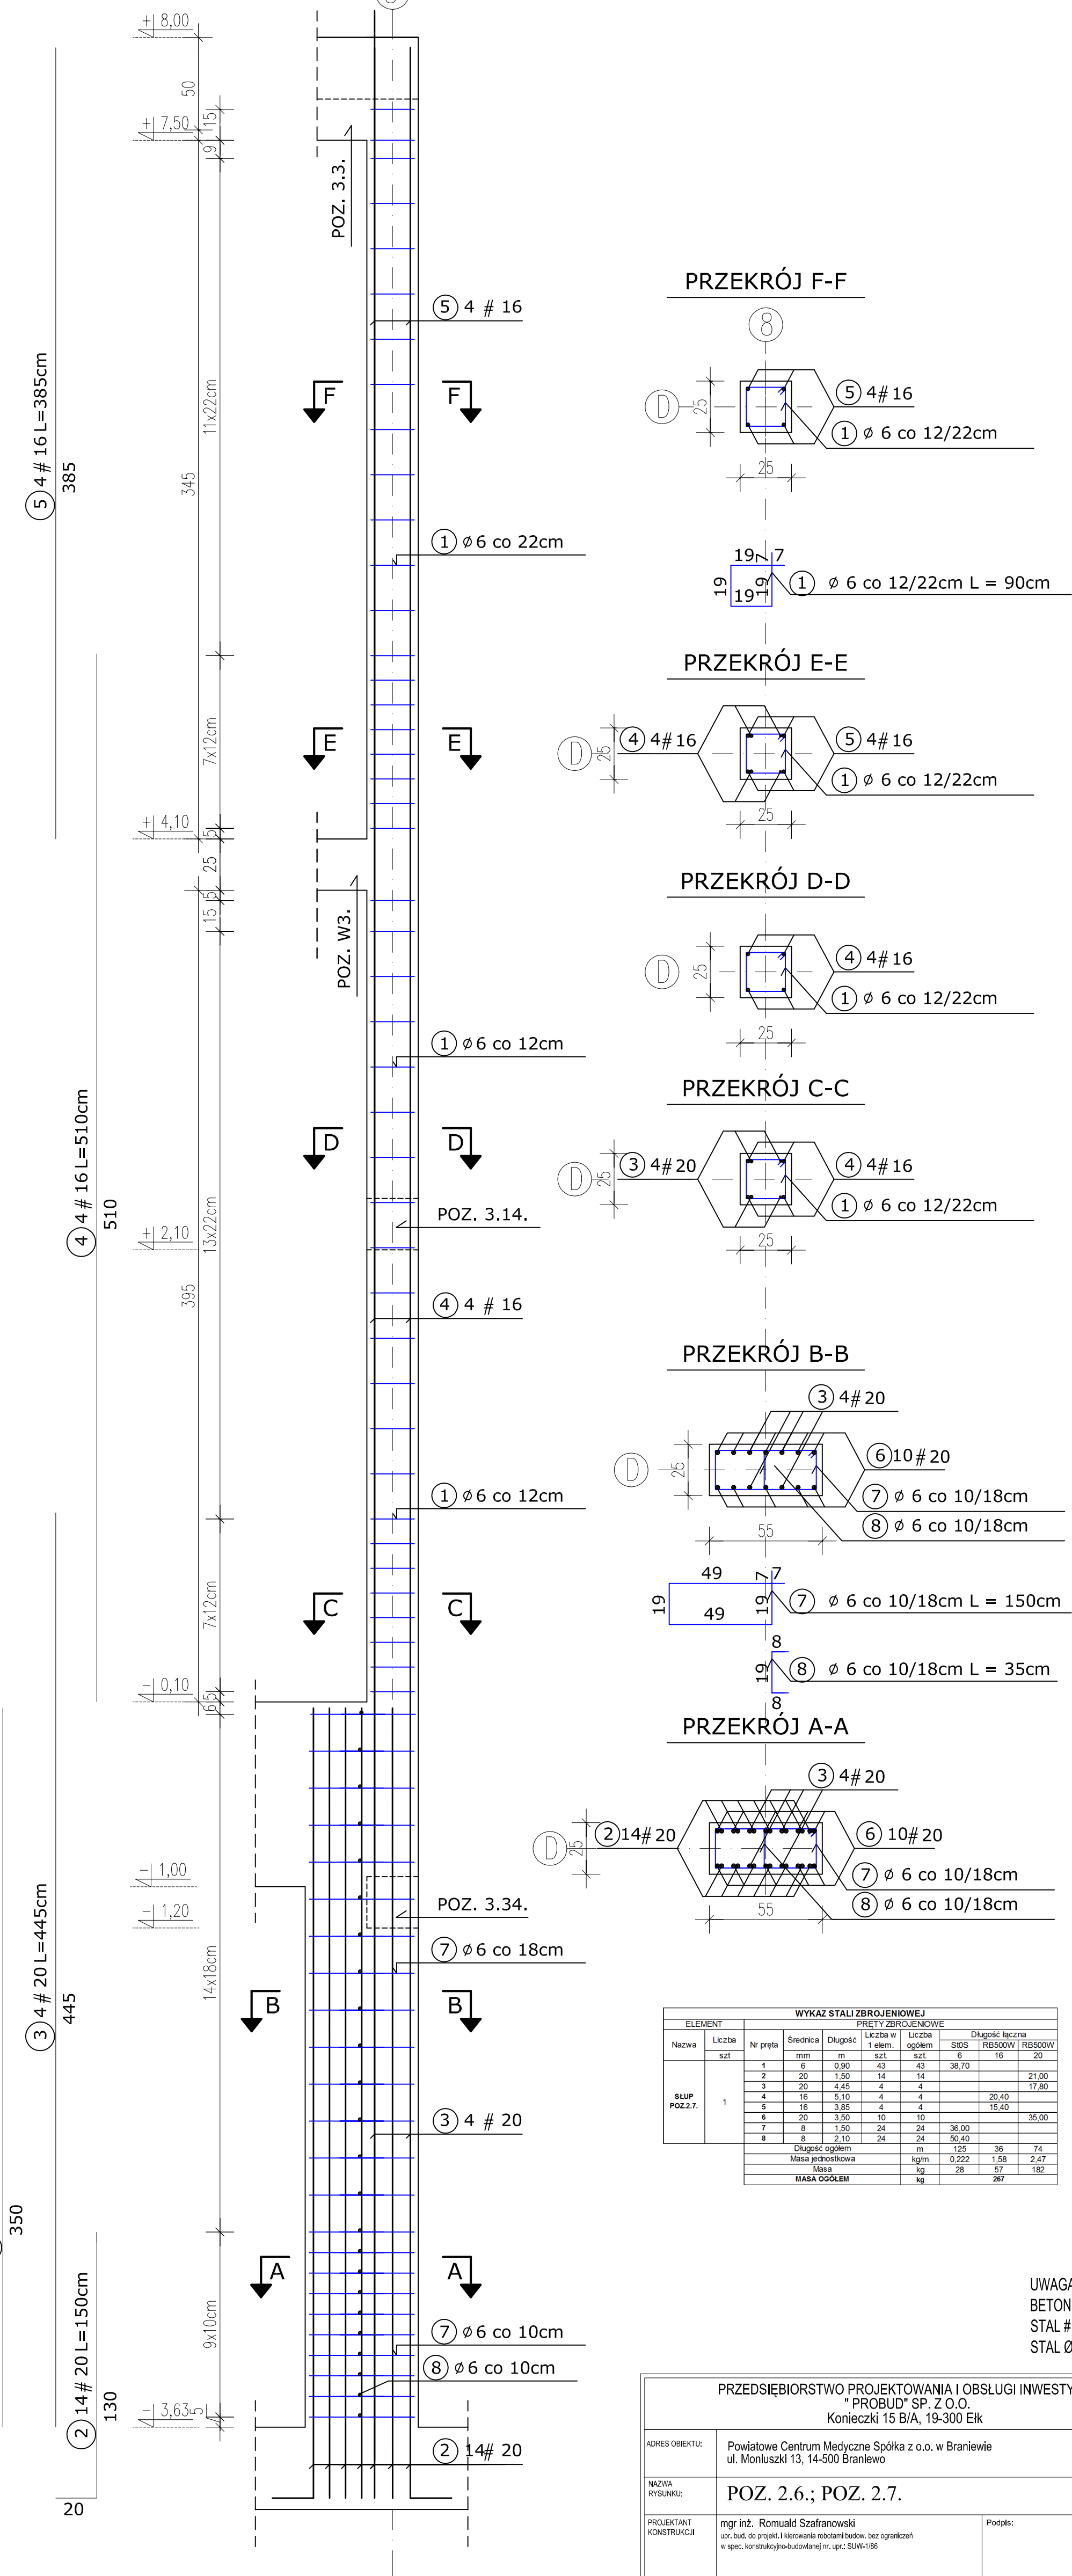

UWAGA:  
BETON C25/30 [B30]  
STAL # - RB500w  
STAL Ø - S10S

PRZEDSIĘBIORSTWO PROJEKTOWANIA I OBSŁUGI INWESTYCJI "PROBUD" SP. Z O.O. Koncepcji 15 B/A, 19-300 Elk			
ADRES OBIEKTU:	Powiatowe Centrum Medyczne Spółka z o.o. w Braniewie ul. Moniuszki 13, 14-500 Braniewo	K20	
NAZWA RYSUNKU:	POZ. 2.6.; POZ. 2.7.	BRANŻA:	KONSTRUKCJA
PROJEKTANT KONSTRUKCJA:	mgr inż. Romuald Szafranowski upr. bud. do projekt. i kierowania robotami budowl. bez ograniczeń w spec. konstrukcyjno-budowlanej nr. upr.: 5016-198	Podpis:	DATA: KWIECIEŃ 2021r.
ASISTENT PROJEKTANTA:	mgr inż. Mariusz Samulak	Podpis:	SKALA: 1:20
			STRONA: