

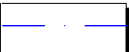
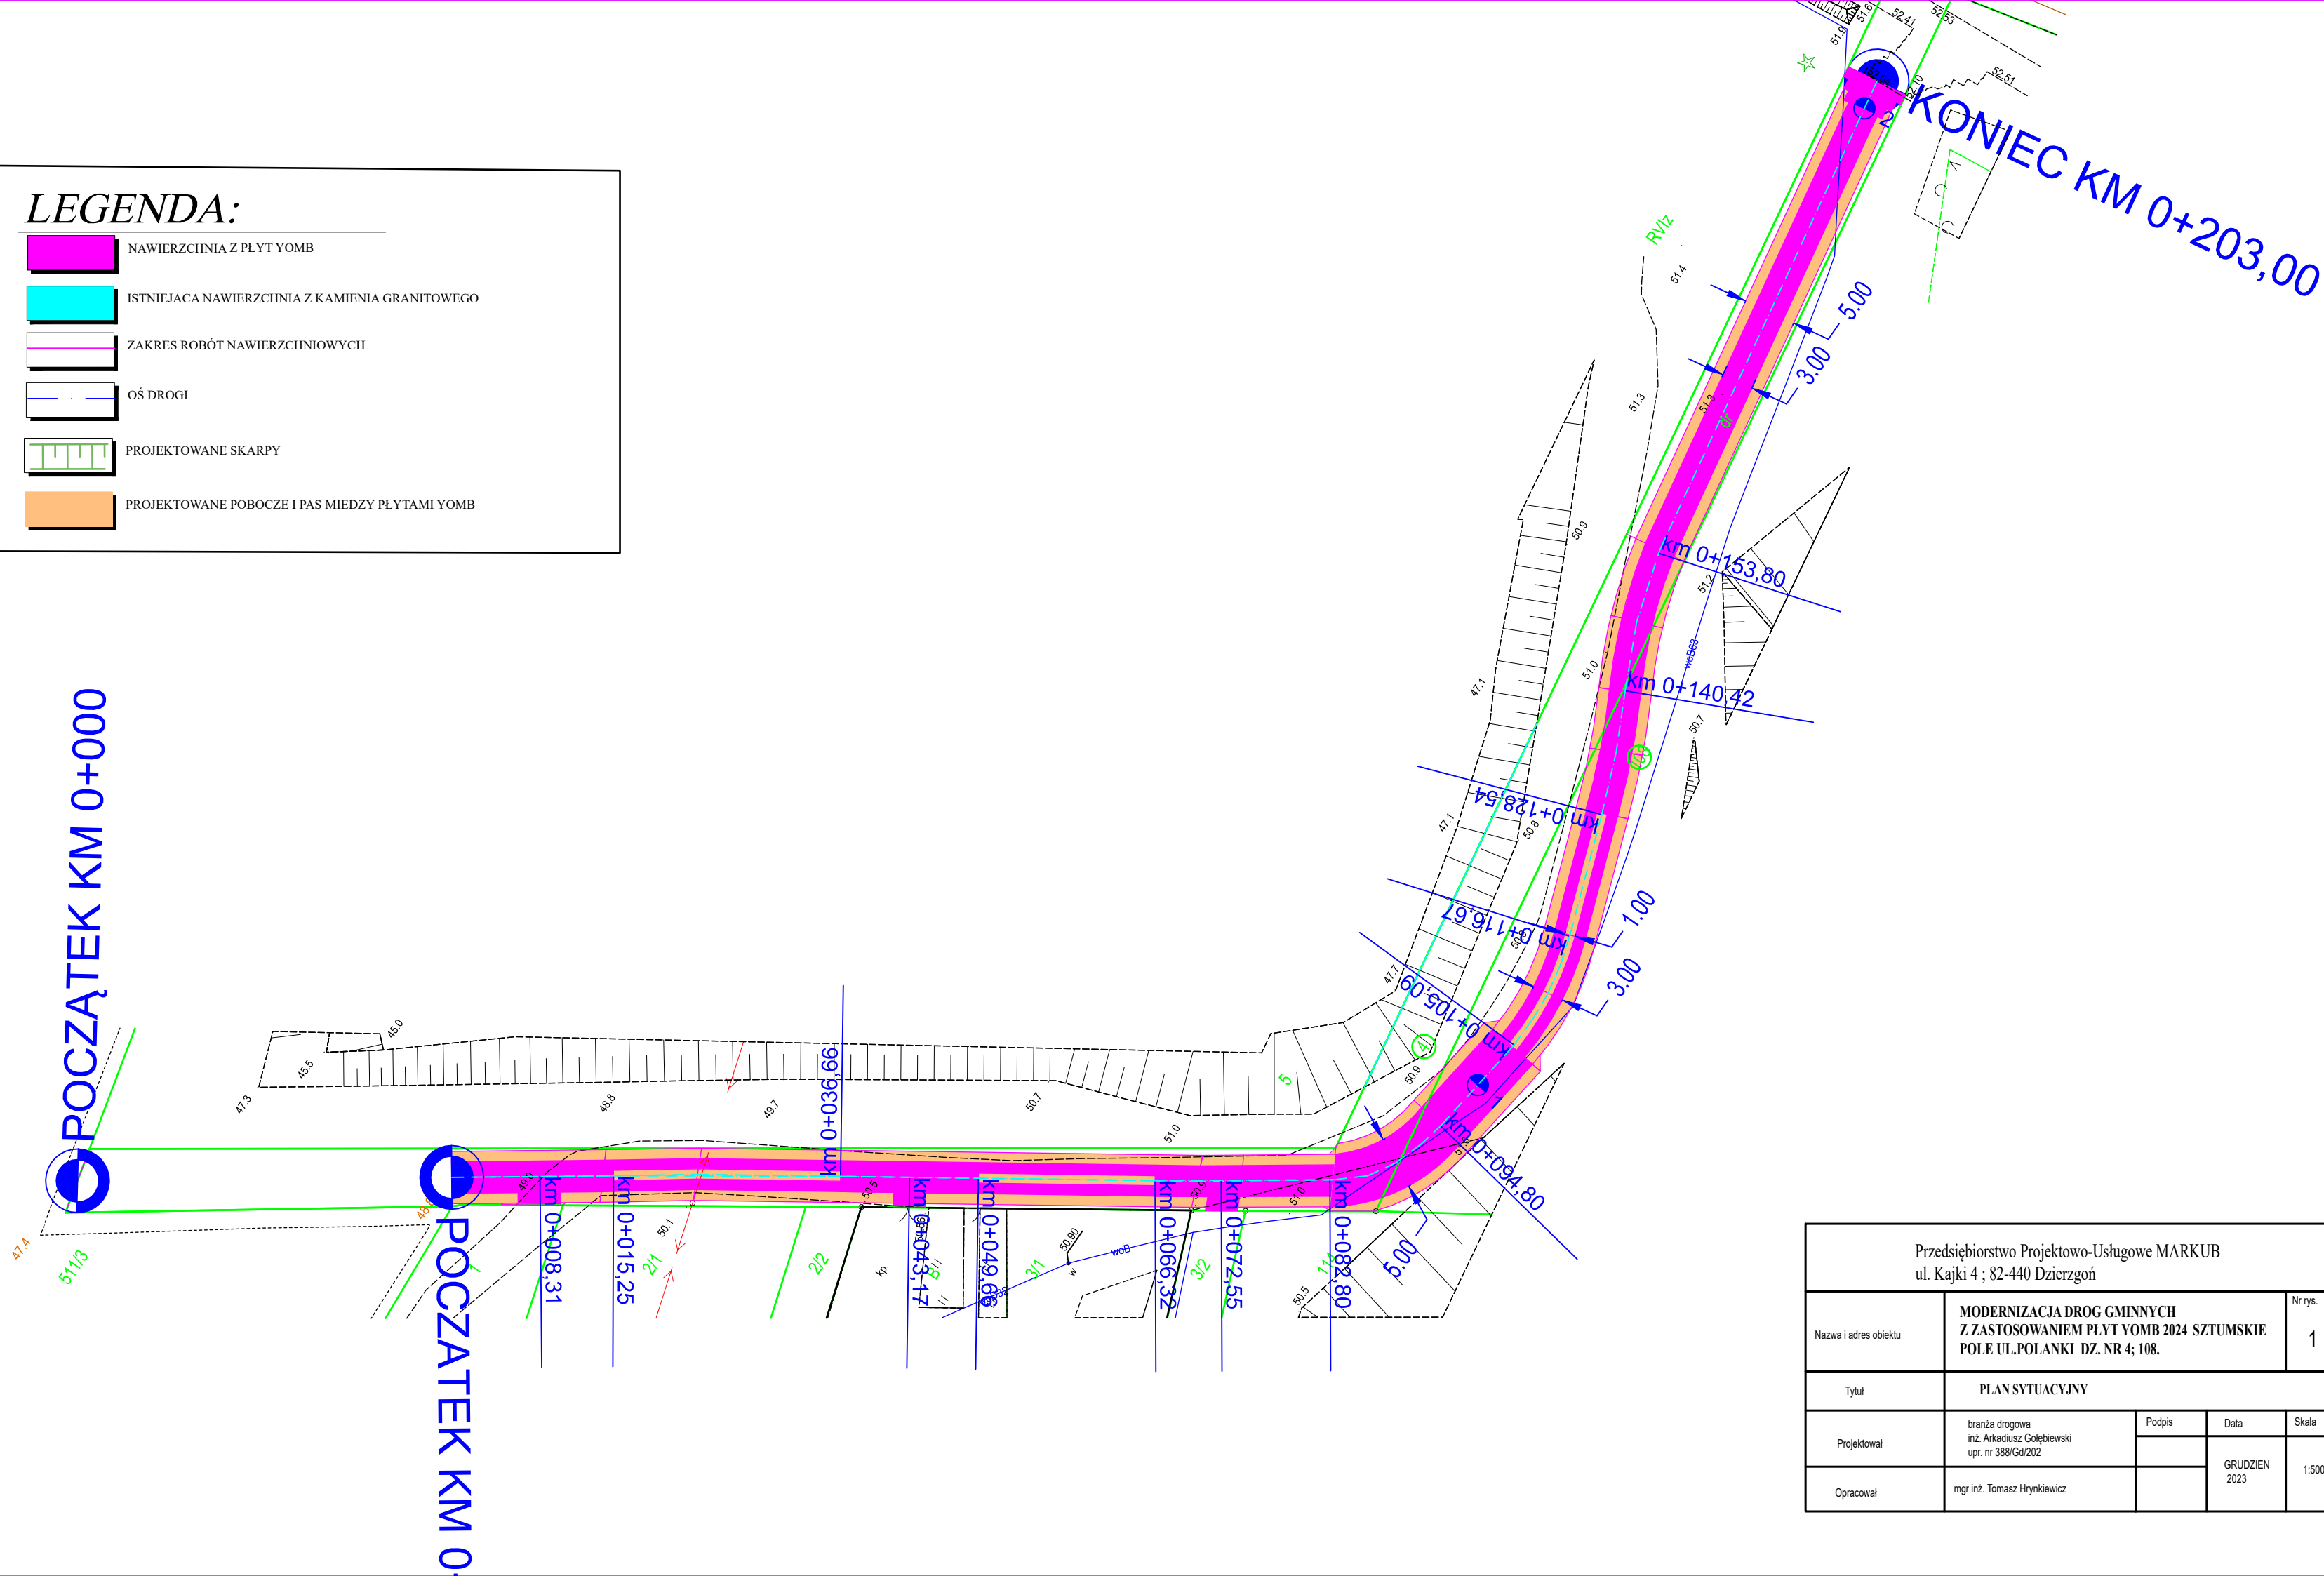


LEGENDA:

	NAWIERZCHNIA Z PŁYT YOMB
	ISTNIEJĄCA NAWIERZCHNIA Z KAMIENIA GRANITOWEGO
	ZAKRES ROBÓT NAWIERZCHNIOWYCH
	OŚ DROGI
	PROJEKTOWANE SKARPY
	PROJEKTOWANE POBOCZE I PAS MIĘDZY PŁYTAMI YOMB



<p>Przedsiębiorstwo Projektowo-Usługowe MARKUB</p> <p>ul. Kajki 4 ; 82-440 Dzierżoń</p>				
Nazwa i adres obiektu	<p>MODERNIZACJA DROG GMINNYCH Z ZASTOSOWANIEM PŁYT YOMB 2024 SZTUMSKIE POLE UL.POLANKI DZ. NR 4 ; 108.</p>			<p>Nr rys.</p> <p>1</p>
Tytuł	<p>PLAN SYTUACYJNY</p>			
Projektował	branża drogowa inż. Arkadiusz Gołębiwski upr. nr 388/Gd/202	Podpis	Data	Skala
			GRUDZIEŃ 2023	
Opracował	mgr inż. Tomasz Hryniewicz			1:500