



# PRZEKROJE POPRZECZNE AE

## SKALA 1:200/200


Pik = 1+280,00  
Skala 1:200/200

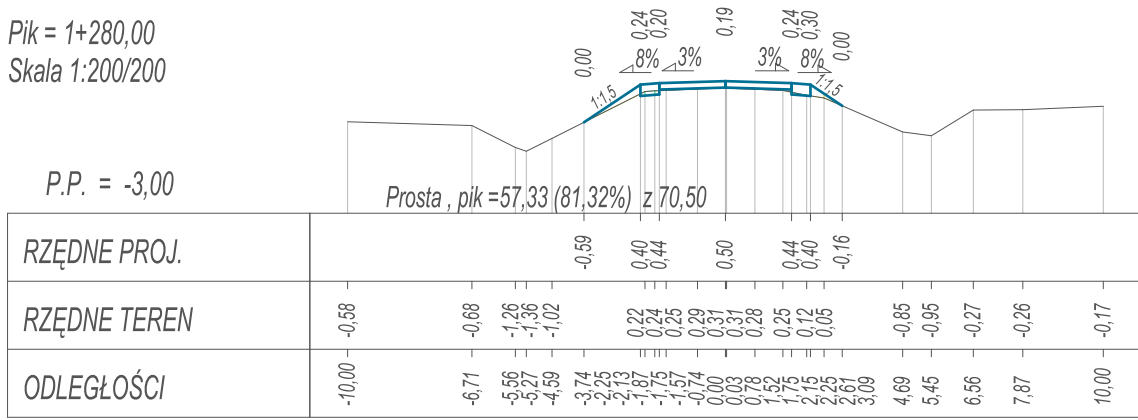


Pik = 1+290,00  
Skala 1:200/200

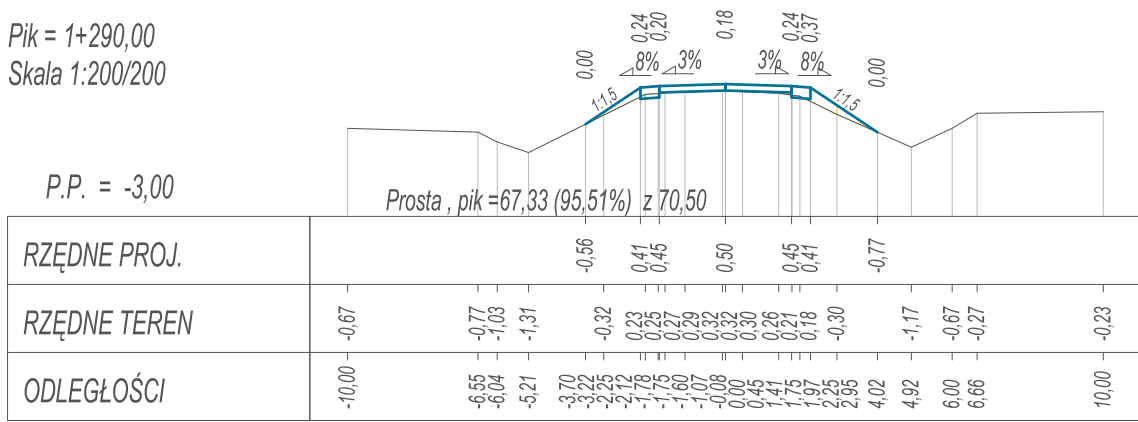


Pik = 1+300,00  
Skala 1:200/200

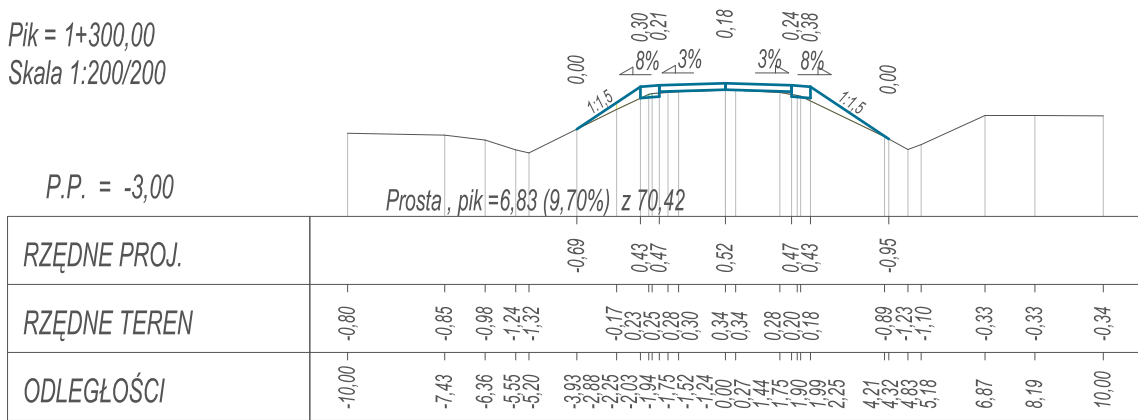


Pik = 1+310,00  
Skala 1:200/200

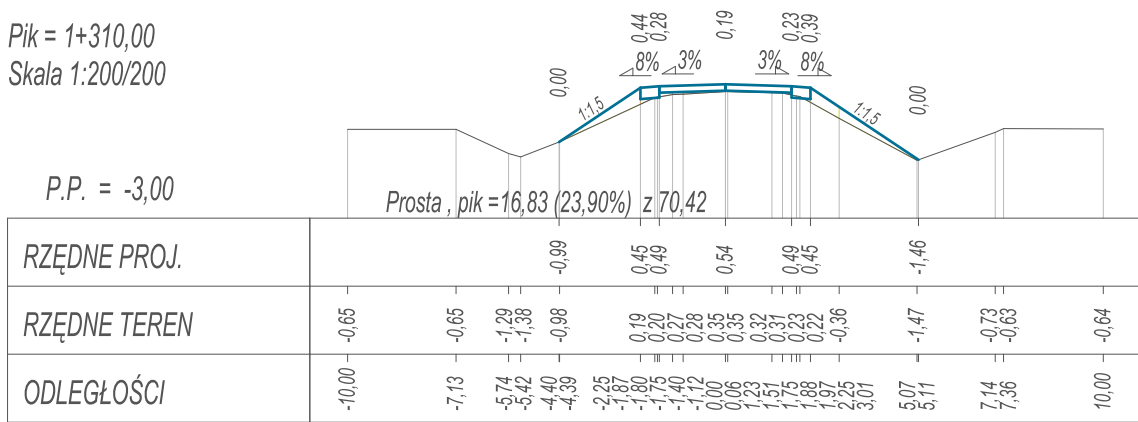


Pik = 1+320,00  
Skala 1:200/200

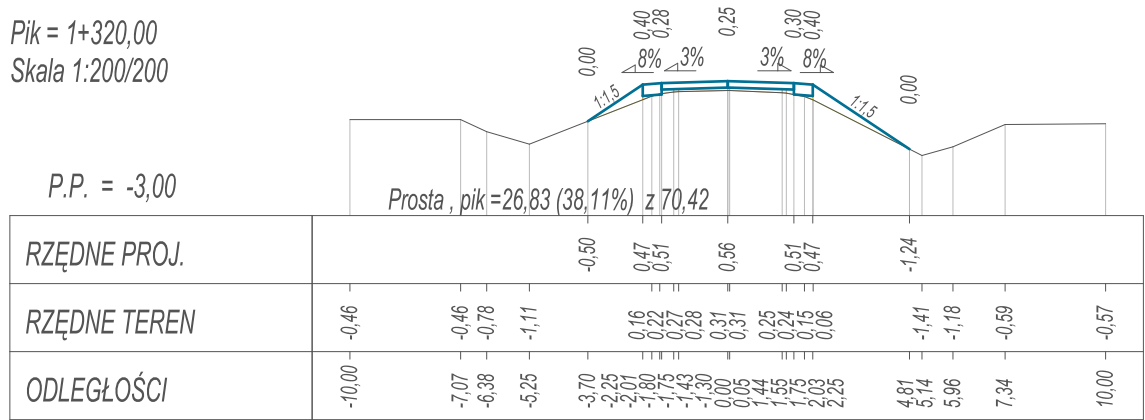


Pik = 1+330,00  
Skala 1:200/200

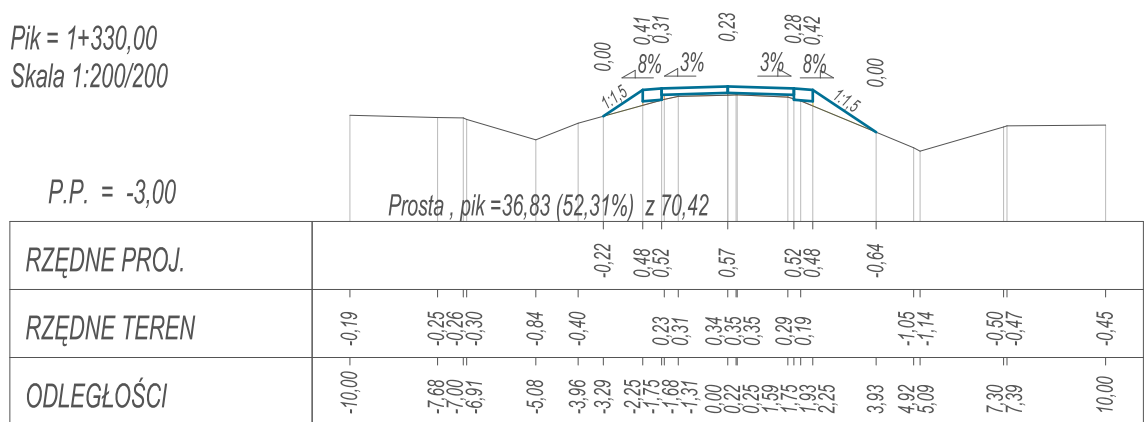


Pik = 1+340,00  
Skala 1:200/200

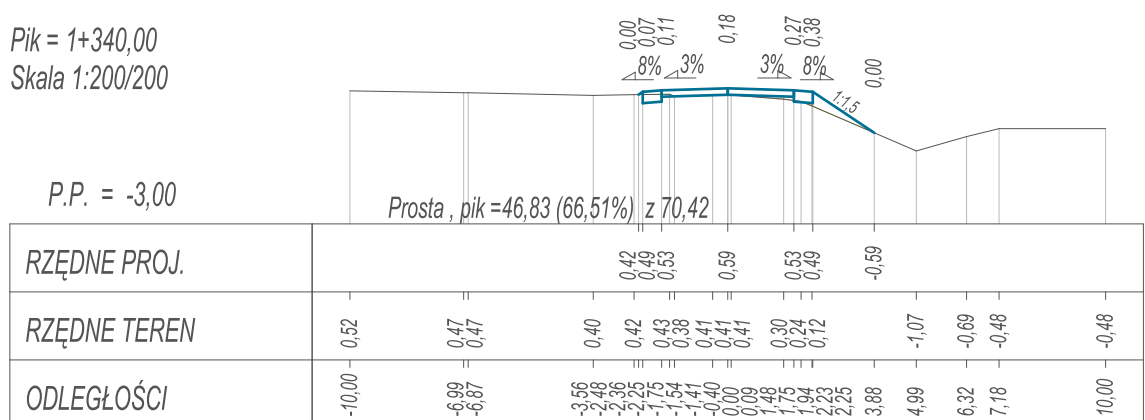


Pik = 1+350,00  
Skala 1:200/200

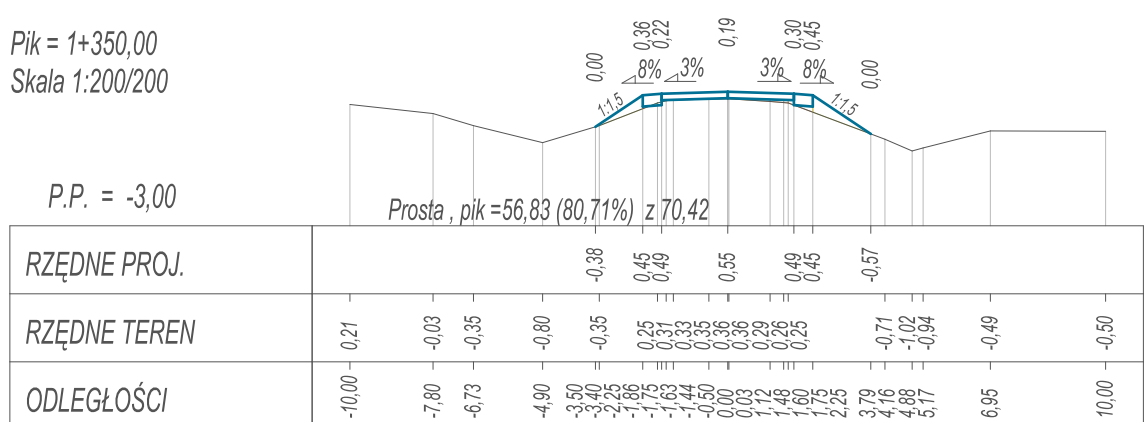


Pik = 1+360,00  
Skala 1:200/200

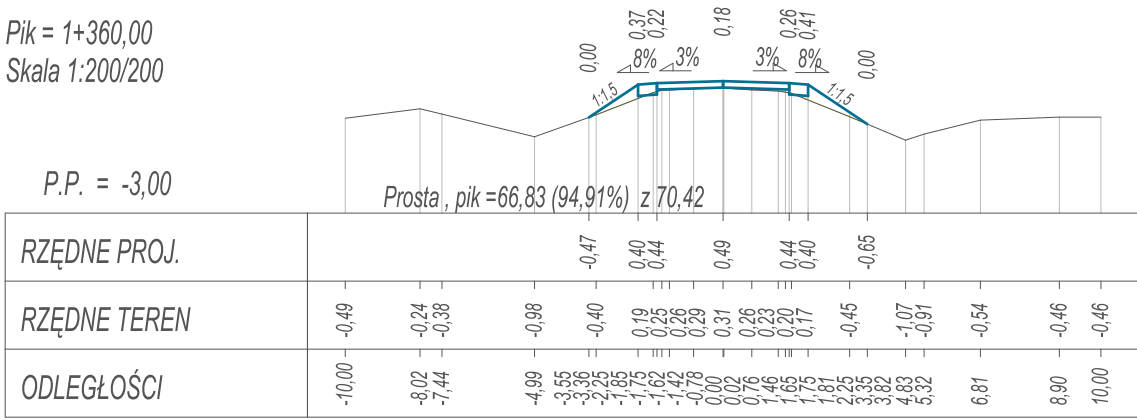


$P_{ik} = 1+370,00$   
Skala 1:200/200

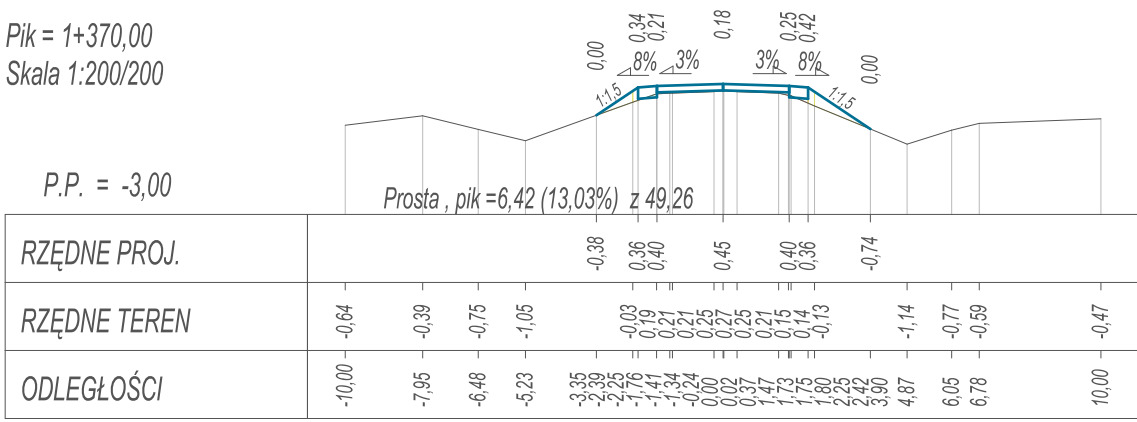


$P_{ik} = 1+380,00$   
Skala 1:200/200

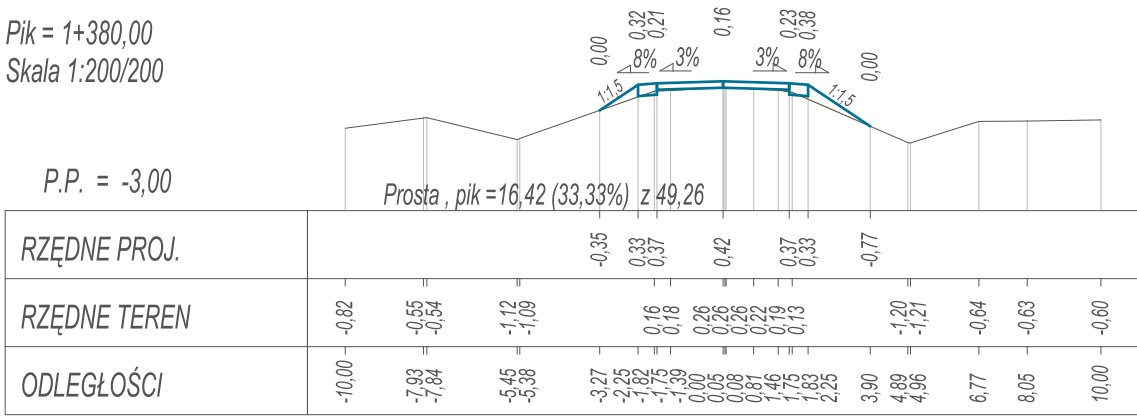


$P_{ik} = 1+390,00$   
Skala 1:200/200

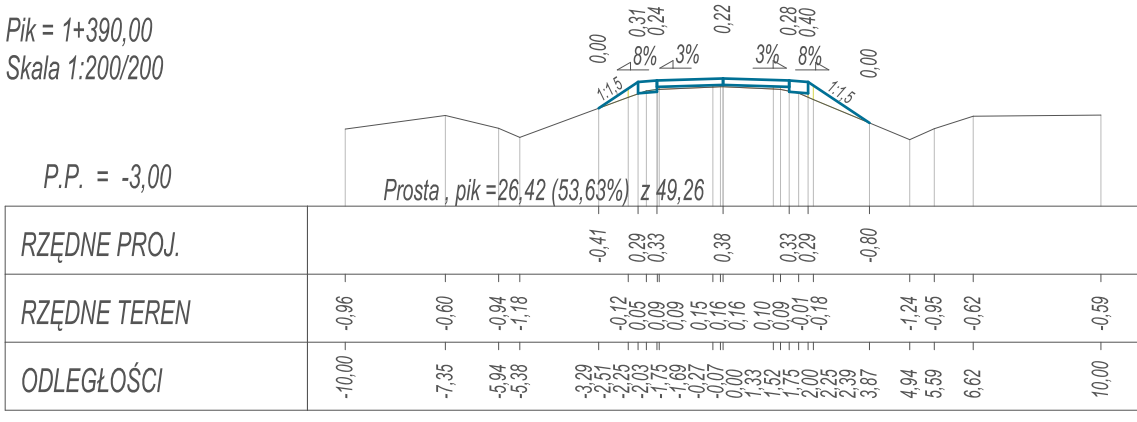


$P_{ik} = 1+400,00$   
Skala 1:200/200

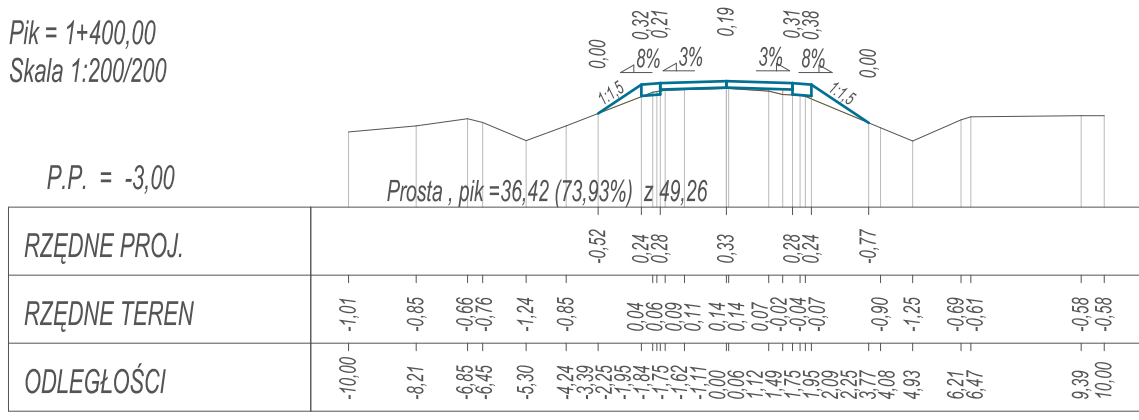


Pik = 1+410,00  
Skala 1:200/200

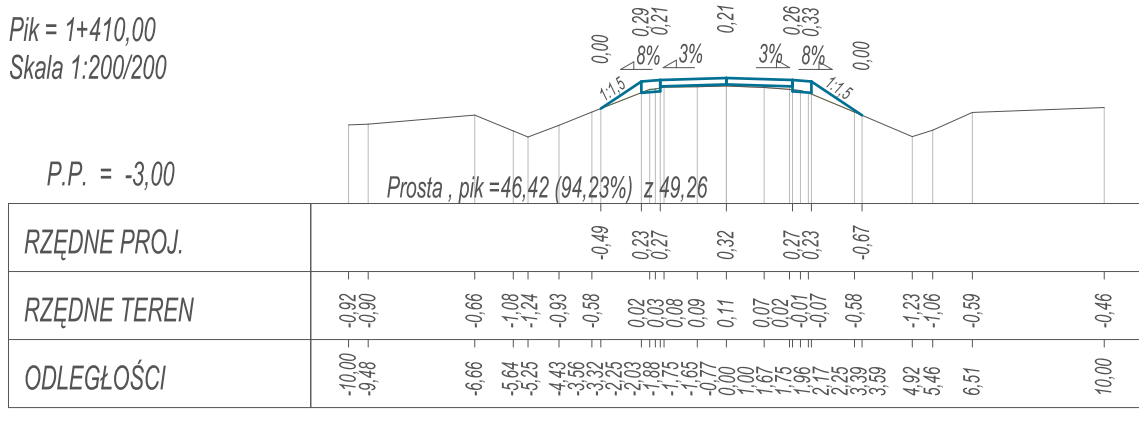

Pik = 1+420,00  
Skala 1:200/200

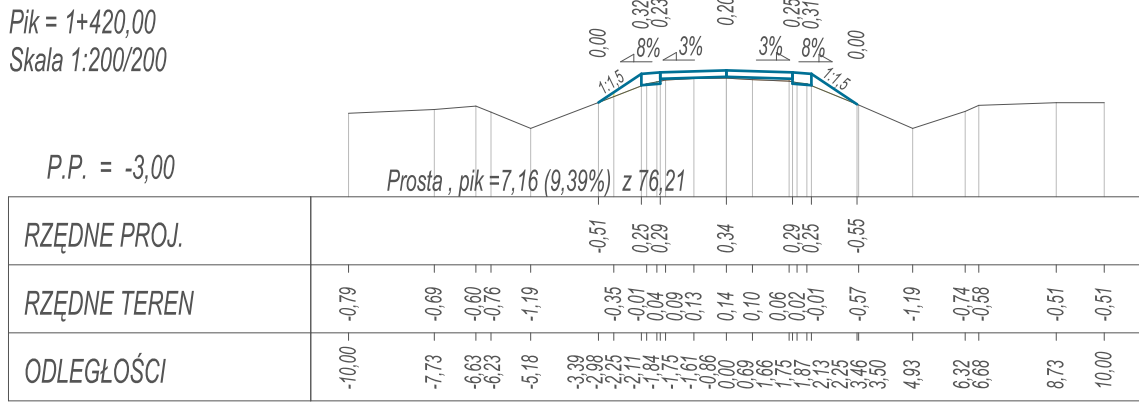

Skala 1:200/200

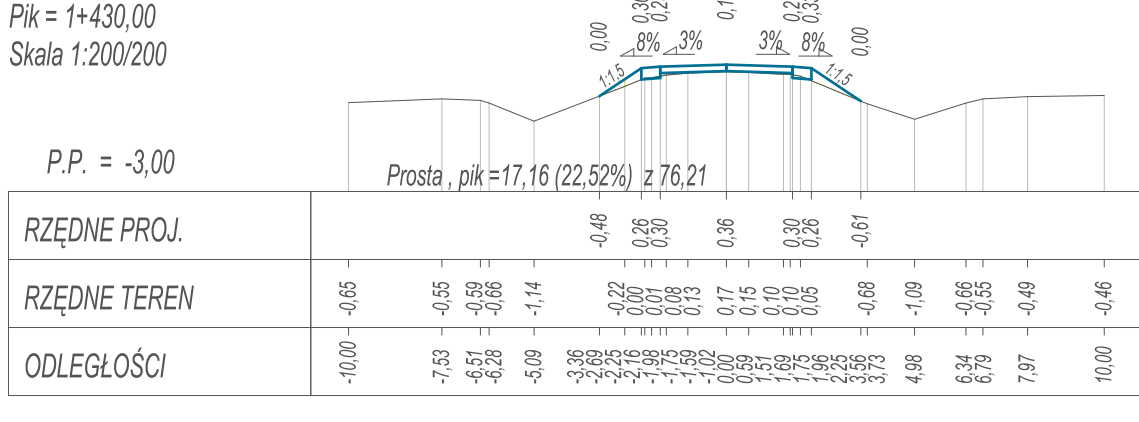

	<b>OBŚŁUGA INWESTYCJI BUDOWLANYCH</b> Tomasz Wojtanowski 82-300 Elbląg ul. Ogólna 1M/3		
	<b>OPRACOWANIE TECHNICZNE</b> Wykonanie nakładki bitumicznej na istniejącej nawierzchni, odcinka drogi gminnej Nr 101057 N w m. JANOWO - dz. nr 132		
Nazwa projektu	województwo: warmińsko - mazurskie, powiat: elbląski, gmina Elbląg obręb Janowo dz. nr 132, 104		
Adres obiektu			
Inwestor	Powiat Elbląski ul. Saperów 14a; 82-300 Elbląg		Branża DR P.W.
Tytuł opracowania	<b>PRZEKROJE POPRZECZNE AB</b>		Data oprac. 02.2021
Zespół projektowy	imię i nazwisko	podpis	Skala:
Opracował	mgr inż. Tomasz Wojtanowski		1:500
			Rys nr.:
			18