

MAPA DO CELÓW PROJEKTOWYCH

województwo : OPOLSKIE
powiat : OPOLSKI
gmina : 160905_2 ŁUBNIANY
obręb : 0010 BRYNICA
położenie : k.m. 5 dz. 236
ul. STAWOWA
godło mapy zas. : 6.142.20.17.4.4, 22.2.2
skala : 1 : 500
Układ współrzędnych : 2000
Poziom odniesienia : KRONSZTADT 86
Aktualizacja : 28.07.2020 r.
Nr zgł. pracy : GK.6640.1.1911.2020

Nie sprawdzano obciążeń działek przedmiotowych
służebnościami gruntowymi.
Granice działek i konturów użytków wniesiono na
podstawie bazy EGIB.
Nie wyklucza się istnienia w terenie innych nie wykazanych
na niniejszejmapie urządzeń podziemnych.


Usługi Geodezyjne i Kartograficzne
Anna Dudzińska
45-064 Opole, ul. Kołłątaja 11 lok.30
NIP 754-134-21-29 Regon: 531230097

18725
1
GEODETA UPRAWNIONY
mgr inż. Anna Dudzińska


Poświadczam, że niniejszy dokument został opracowany w wyniku prac geodezyjnych i kartograficznych, których rezultaty zawiera operat techniczny pozytywnie zweryfikowany. Jednocześnie informuję, że jestem świadomy odpowiedzialności karnej za złożenie fałszywego oświadczenia.	
Identyfikator zgłoszenia prac geodezyjnych	GK.6640.1.1911.2020
Organ służby geodezyjnej, który otrzymał zgłoszenie	Starosta Opolski
Wykonawca prac geodezyjnych	Usługi Geodezyjne i Kartograficzne Anna Dudzińska
Nr oraz data sporządzenia dokumentu zawierającego wynik pozytywnej weryfikacji	Protokół weryfikacji Nr GK.6640.1. z dnia 24.08.2020
Identyfikator ewidencyjny materiału zasobu - operatu technicznego	P.1609.2020. 2371
Imię i nazwisko oraz nr uprawnień zawodowych kierownika prac	Anna Dudzińska Nr uprawnień 18725

Usługi Geodezyjne i Kartograficzne
Anna Dudzińska
45-064 Opole, ul. Kołłątaja 11 lok.30
NIP 754-134-21-29 Regon: 531230097

18725
1
GEODETA UPRAWNIONY
mgr inż. Anna Dudzińska

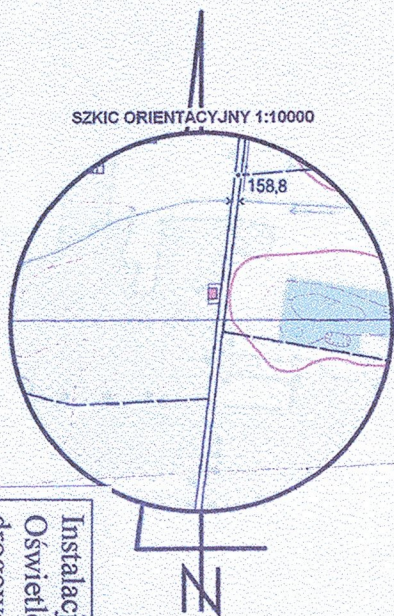

Instalacja Oświetlenia drogowego	Projekt zasilania elektrycznego dodatkowych opraw oświetlenia drogowego	Investor: Gmina Łubniany ul. Opolska 104 46-024 Łubniany
Brynica ul Stawowa dz nr 236	Opracował Projektował : mgr inż. Teodor Mateja upr bud 20/84 Op	Skala 1 : 500 Data 09.2020
Projektował Sprawdził : mgr inż. Wacław Waczyński upr bud nr 166/77 Op		

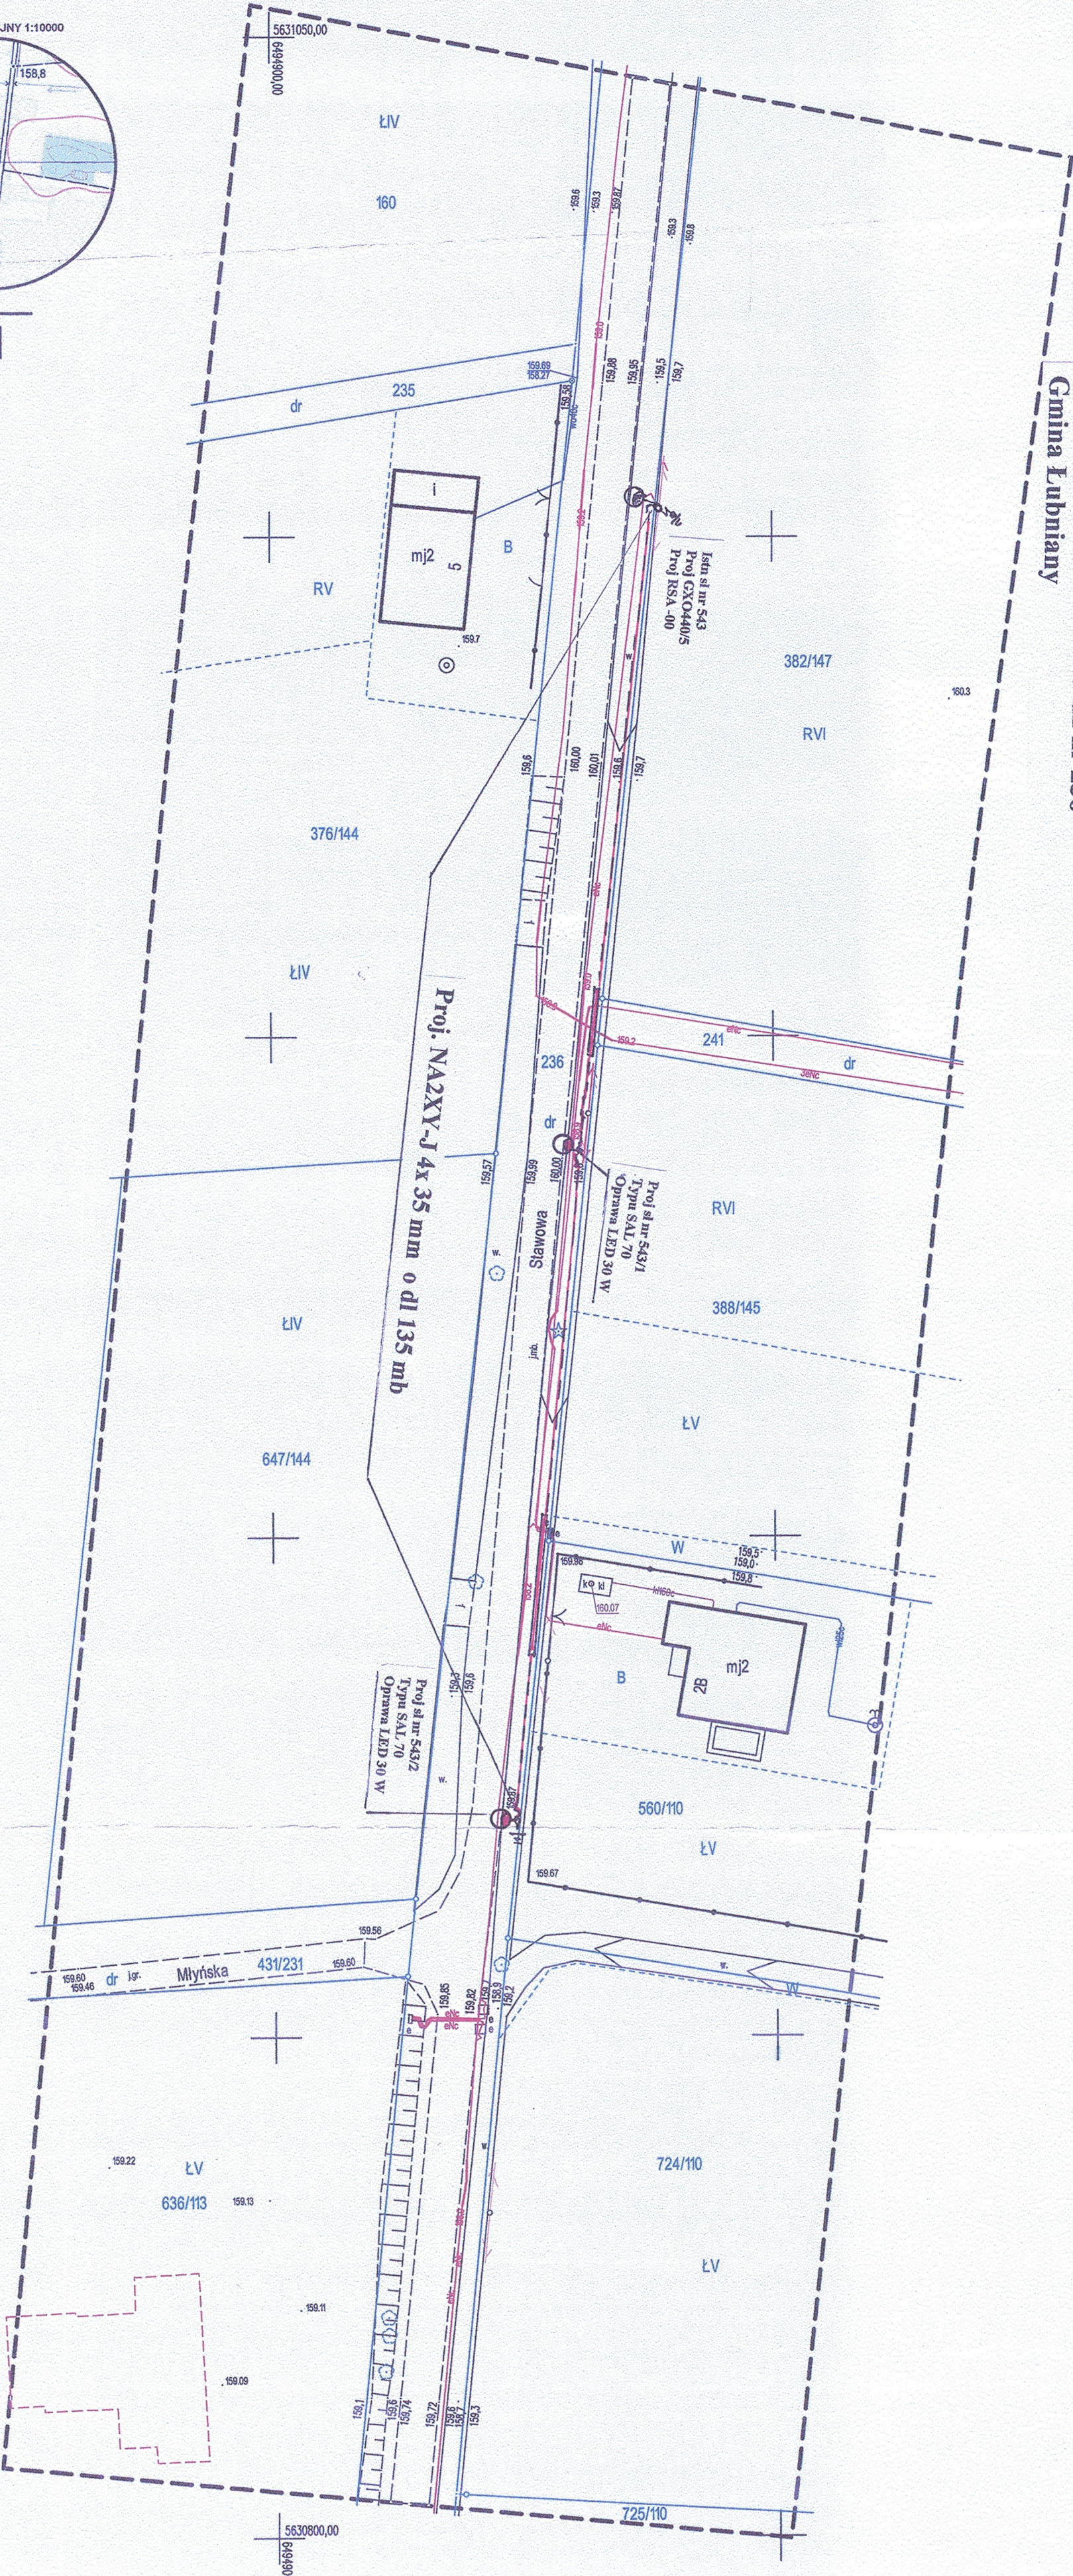

BUDOWA DODATKOWYCH PUNKTÓW OŚWIETLLENIA
DROGOWEGO
w m Brynica ul Stawowa dz nr 236
Gmina Łubniany