


Niniejsza dokumentacja projektowa była przedmiotem narady koordynacyjnej przeprowadzonej elektronicznie w siedzibie Wydziału Geodezji, Kartografii i Katastru w Wągrowcu do dnia 2022-06-08 pod numerem sprawy GK.6630.119.2022.

Dokument podpisany elektronicznie przez Monika Kołos

Podstawa prawna : art. 28c ust. 1 ustawy z dnia 17 maja 1989 r. Prawo geodezyjne i kartograficzne

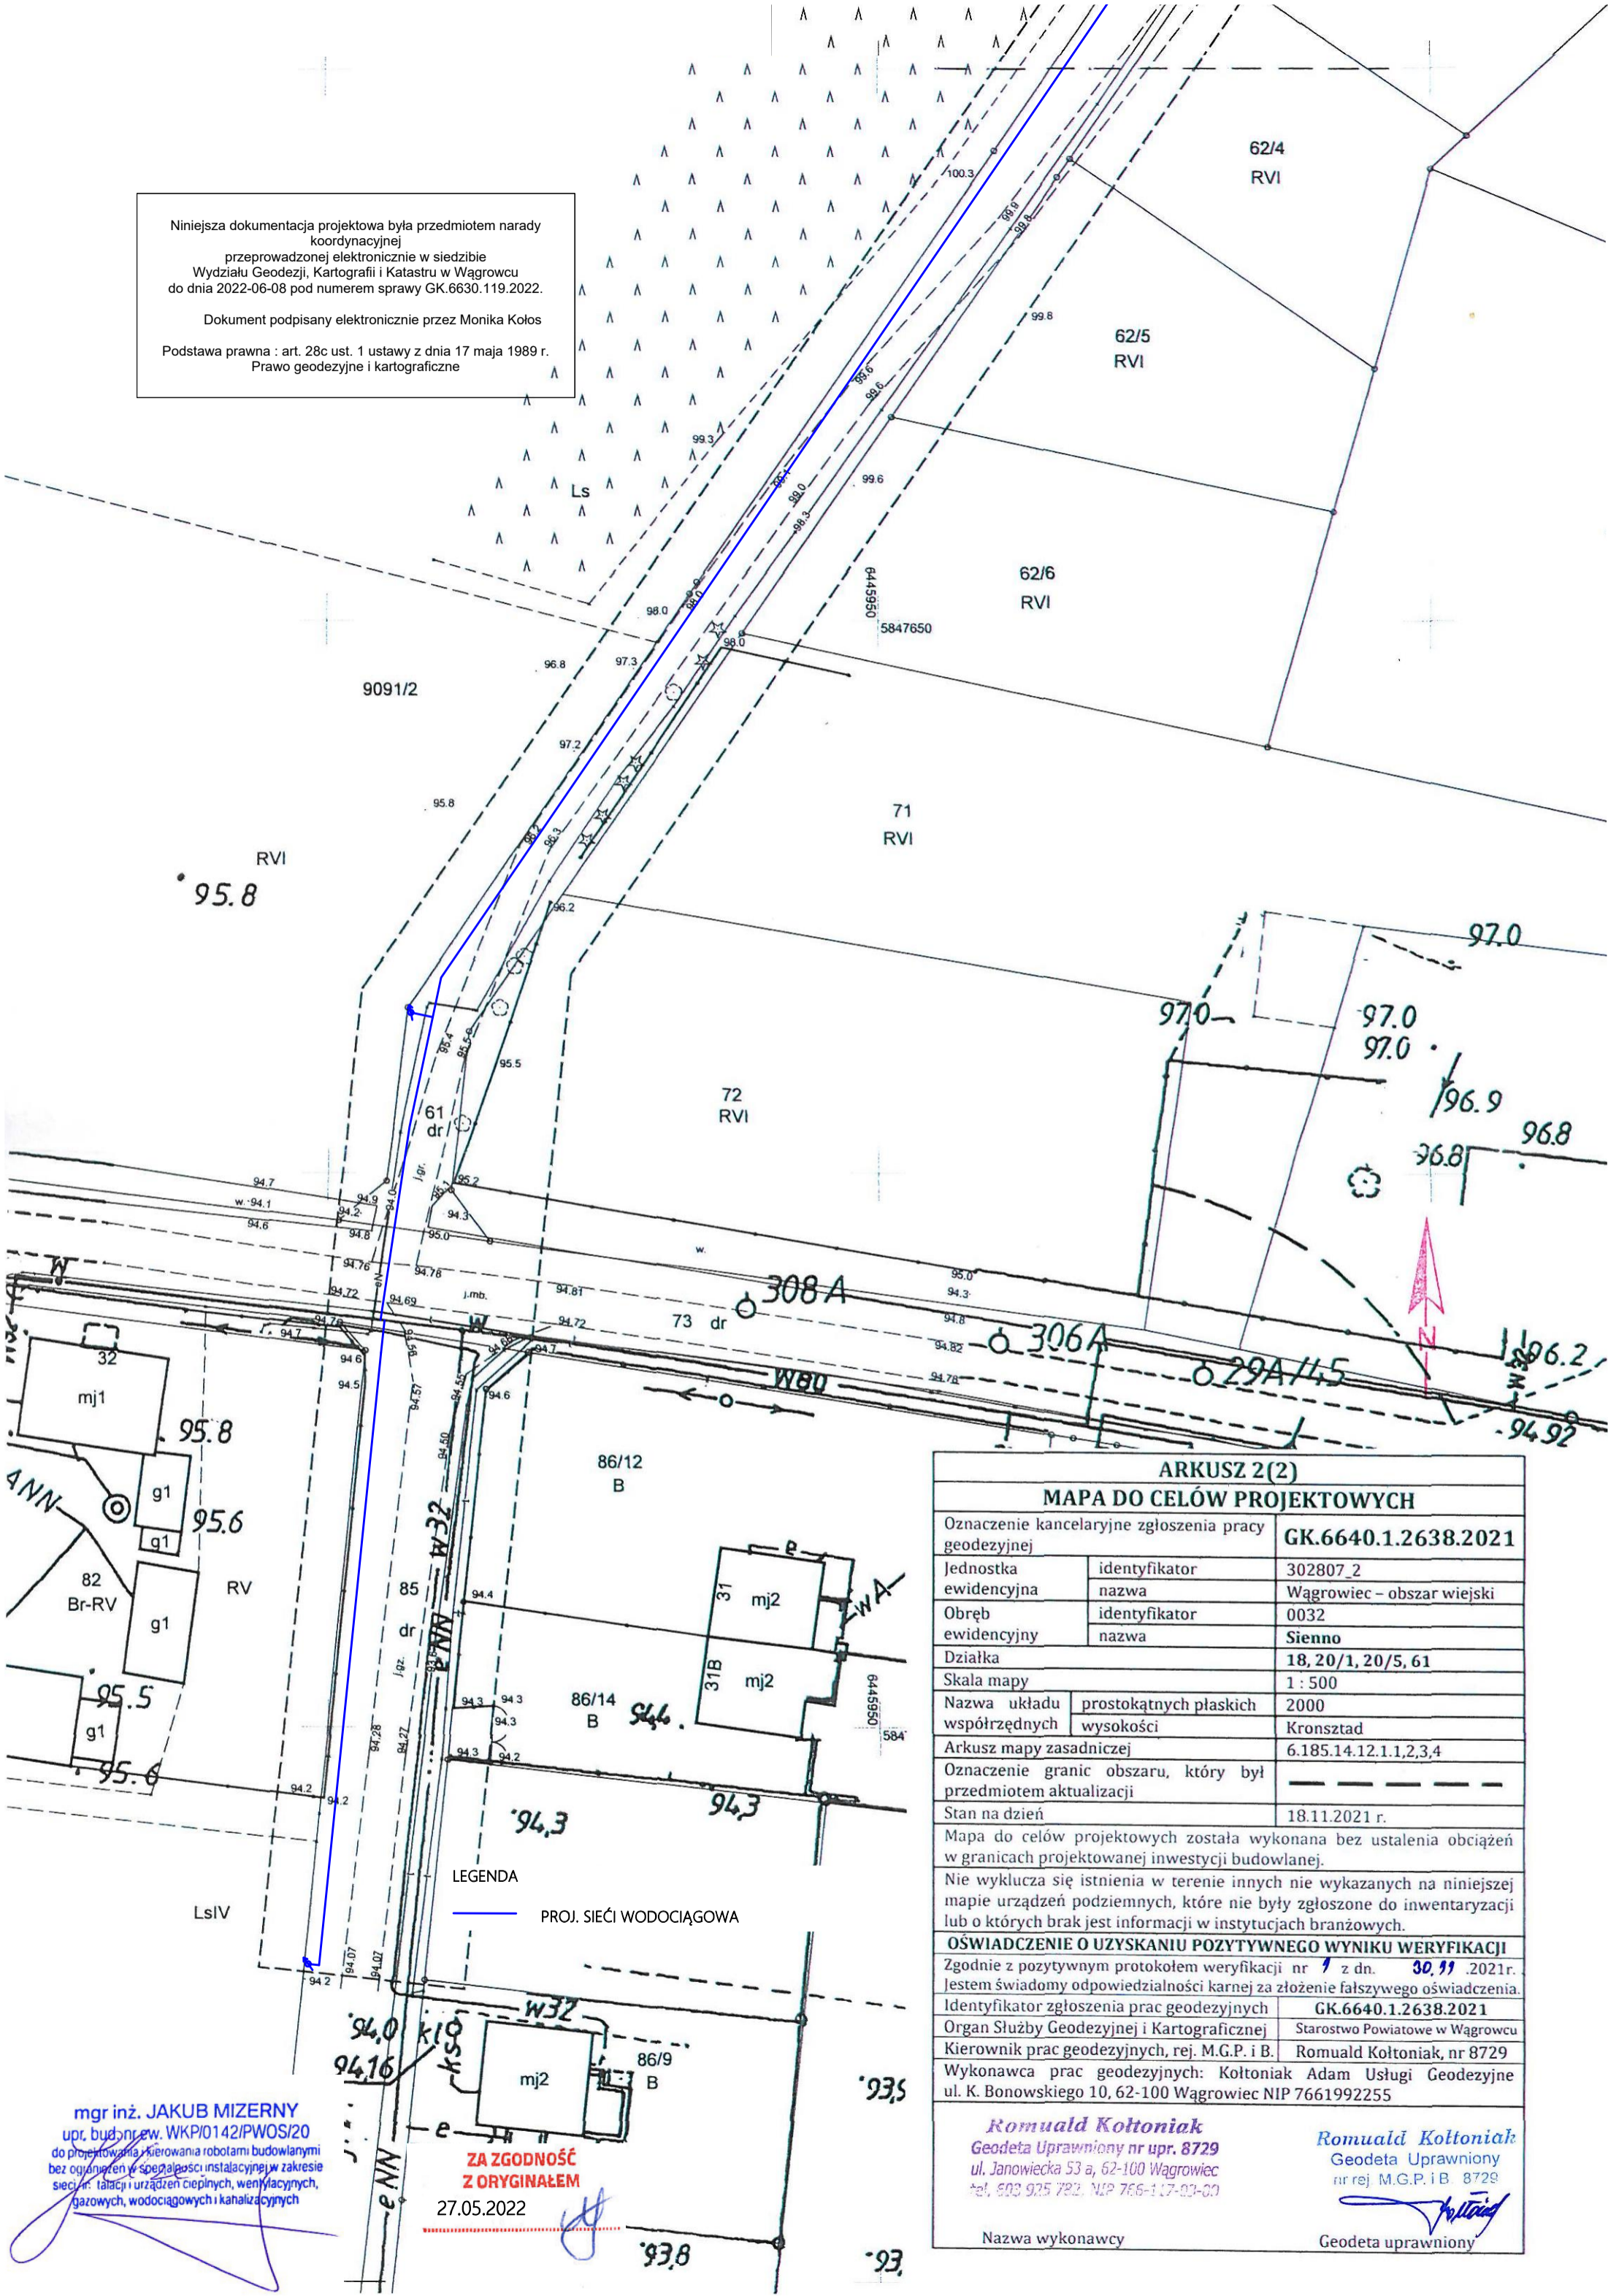

ARKUSZ 2(2)		
MAPA DO CELÓW PROJEKTOWYCH		
Oznaczenie kancelaryjne zgłoszenia pracy geodezyjnej		GK.6640.1.2638.2021
Jednostka ewidencyjna	identyfikator	302807_2
	nazwa	Wągrowiec – obszar wiejski
Obręb ewidencyjny	identyfikator	0032
	nazwa	Sienno
Działka		18, 20/1, 20/5, 61
Skala mapy		1 : 500
Nazwa układu współrzędnych	prostokątnych płaskich	2000
	wysokości	Kronsztad
Arkusz mapy zasadniczej		6.185.14.12.1.1,2,3,4
Oznaczenie granic obszaru, który był przedmiotem aktualizacji		---
Stan na dzień		18.11.2021 r.
Mapa do celów projektowych została wykonana bez ustalenia obciążeń w granicach projektowanej inwestycji budowlanej.		
Nie wyklucza się istnienia w terenie innych nie wykazanych na niniejszej mapie urządzeń podziemnych, które nie były zgłoszone do inwentaryzacji lub o których brak jest informacji w instytucjach branżowych.		
OŚWIADCZENIE O UZYSKANIU POZYTYWNEGO WYNIKU WERYFIKACJI		
Zgodnie z pozytywnym protokołem weryfikacji nr 1 z dn. 30.11.2021r. Jestem świadomy odpowiedzialności karnej za złożenie fałszywego oświadczenia.		
Identyfikator zgłoszenia prac geodezyjnych		GK.6640.1.2638.2021
Organ Służby Geodezyjnej i Kartograficznej		Starostwo Powiatowe w Wągrowcu
Kierownik prac geodezyjnych, rej. M.G.P. i B.		Romuald Kołtoniak, nr 8729
Wykonawca prac geodezyjnych: Kołtoniak Adam Usługi Geodezyjne ul. K. Bonowskiego 10, 62-100 Wągrowiec NIP 7661992255		
Romuald Kołtoniak Geodeta Uprawniony nr upr. 8729 ul. Janowiecka 53 a, 62-100 Wągrowiec tel. 503 925 722, NIP 766-117-03-00		Romuald Kołtoniak Geodeta Uprawniony nr rej. M.G.P. i B. 8729
Nazwa wykonawcy		Geodeta uprawniony

mgr inż. JAKUB MIZERNY
upr. bud. nr ew. WKPI0142/PWOS/20
do projektowania i kierowania robotami budowlanymi
bez ograniczeń w specjalności instalacyjnej w zakresie
sieci: r. talacji i urządzeń cieplnych, wentylacyjnych,
gazowych, wodociagowych i kanalizacyjnych

ZA ZGODNOŚĆ
Z ORYGINAŁEM
27.05.2022