



EKRÓJ PODŁUŻNY - TRASA ZASADNICZA

 

PRZEKRÓJ PODŁUŻNY - ŁĄCZNIK

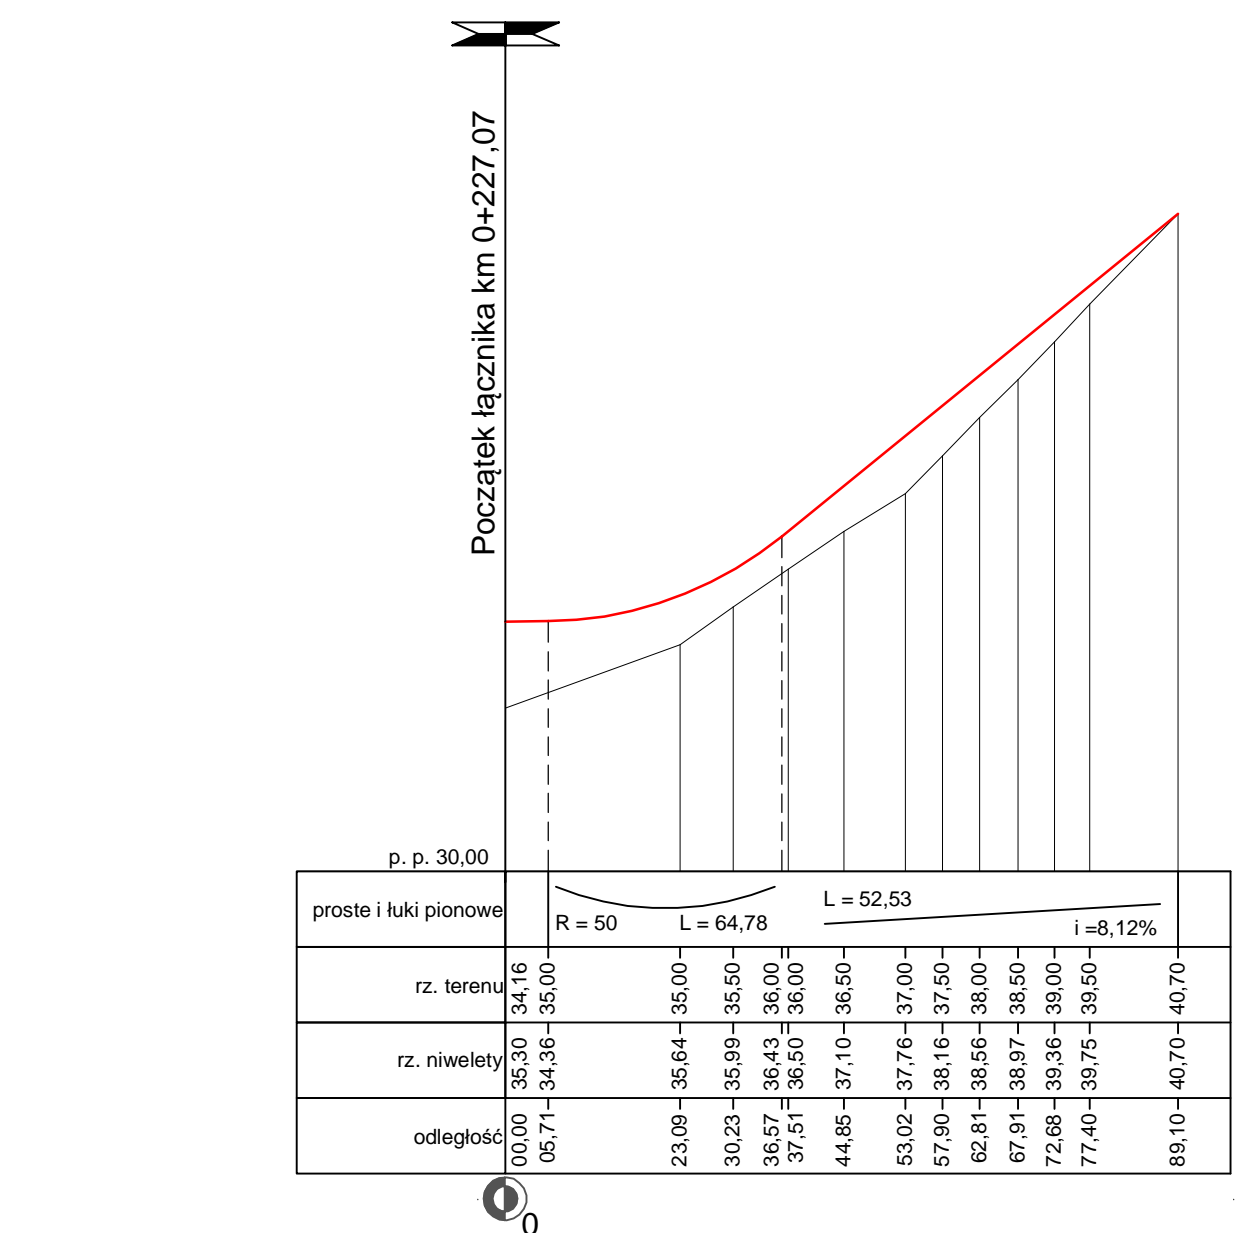

PROMOST SP. Z O .O.
Bohaterów Westerplatte 11
65-001 Zielona Góra

OBJEKT:	PROGRAM FUNKCJONALNO - UZYTEKOWY "BUDOWA ŚCIEŻKI ROWEROWEJ W MIEJSCOWOŚCI KŁODAWA"				
RYSEUNEK:	PRZEKRÓJ PODŁUŻNY - TRASA ZASADNICZA			SKALA: 1: $\frac{100}{1000}$	
RYSEUNEK:	IMIĘ I NAZWISKO:	UPRAWNIENIA:	DATA PODPIS:	NR. RYS.	
PROJEKTANT:	mgr inż. Jacek Hajduk		11.2022	3	