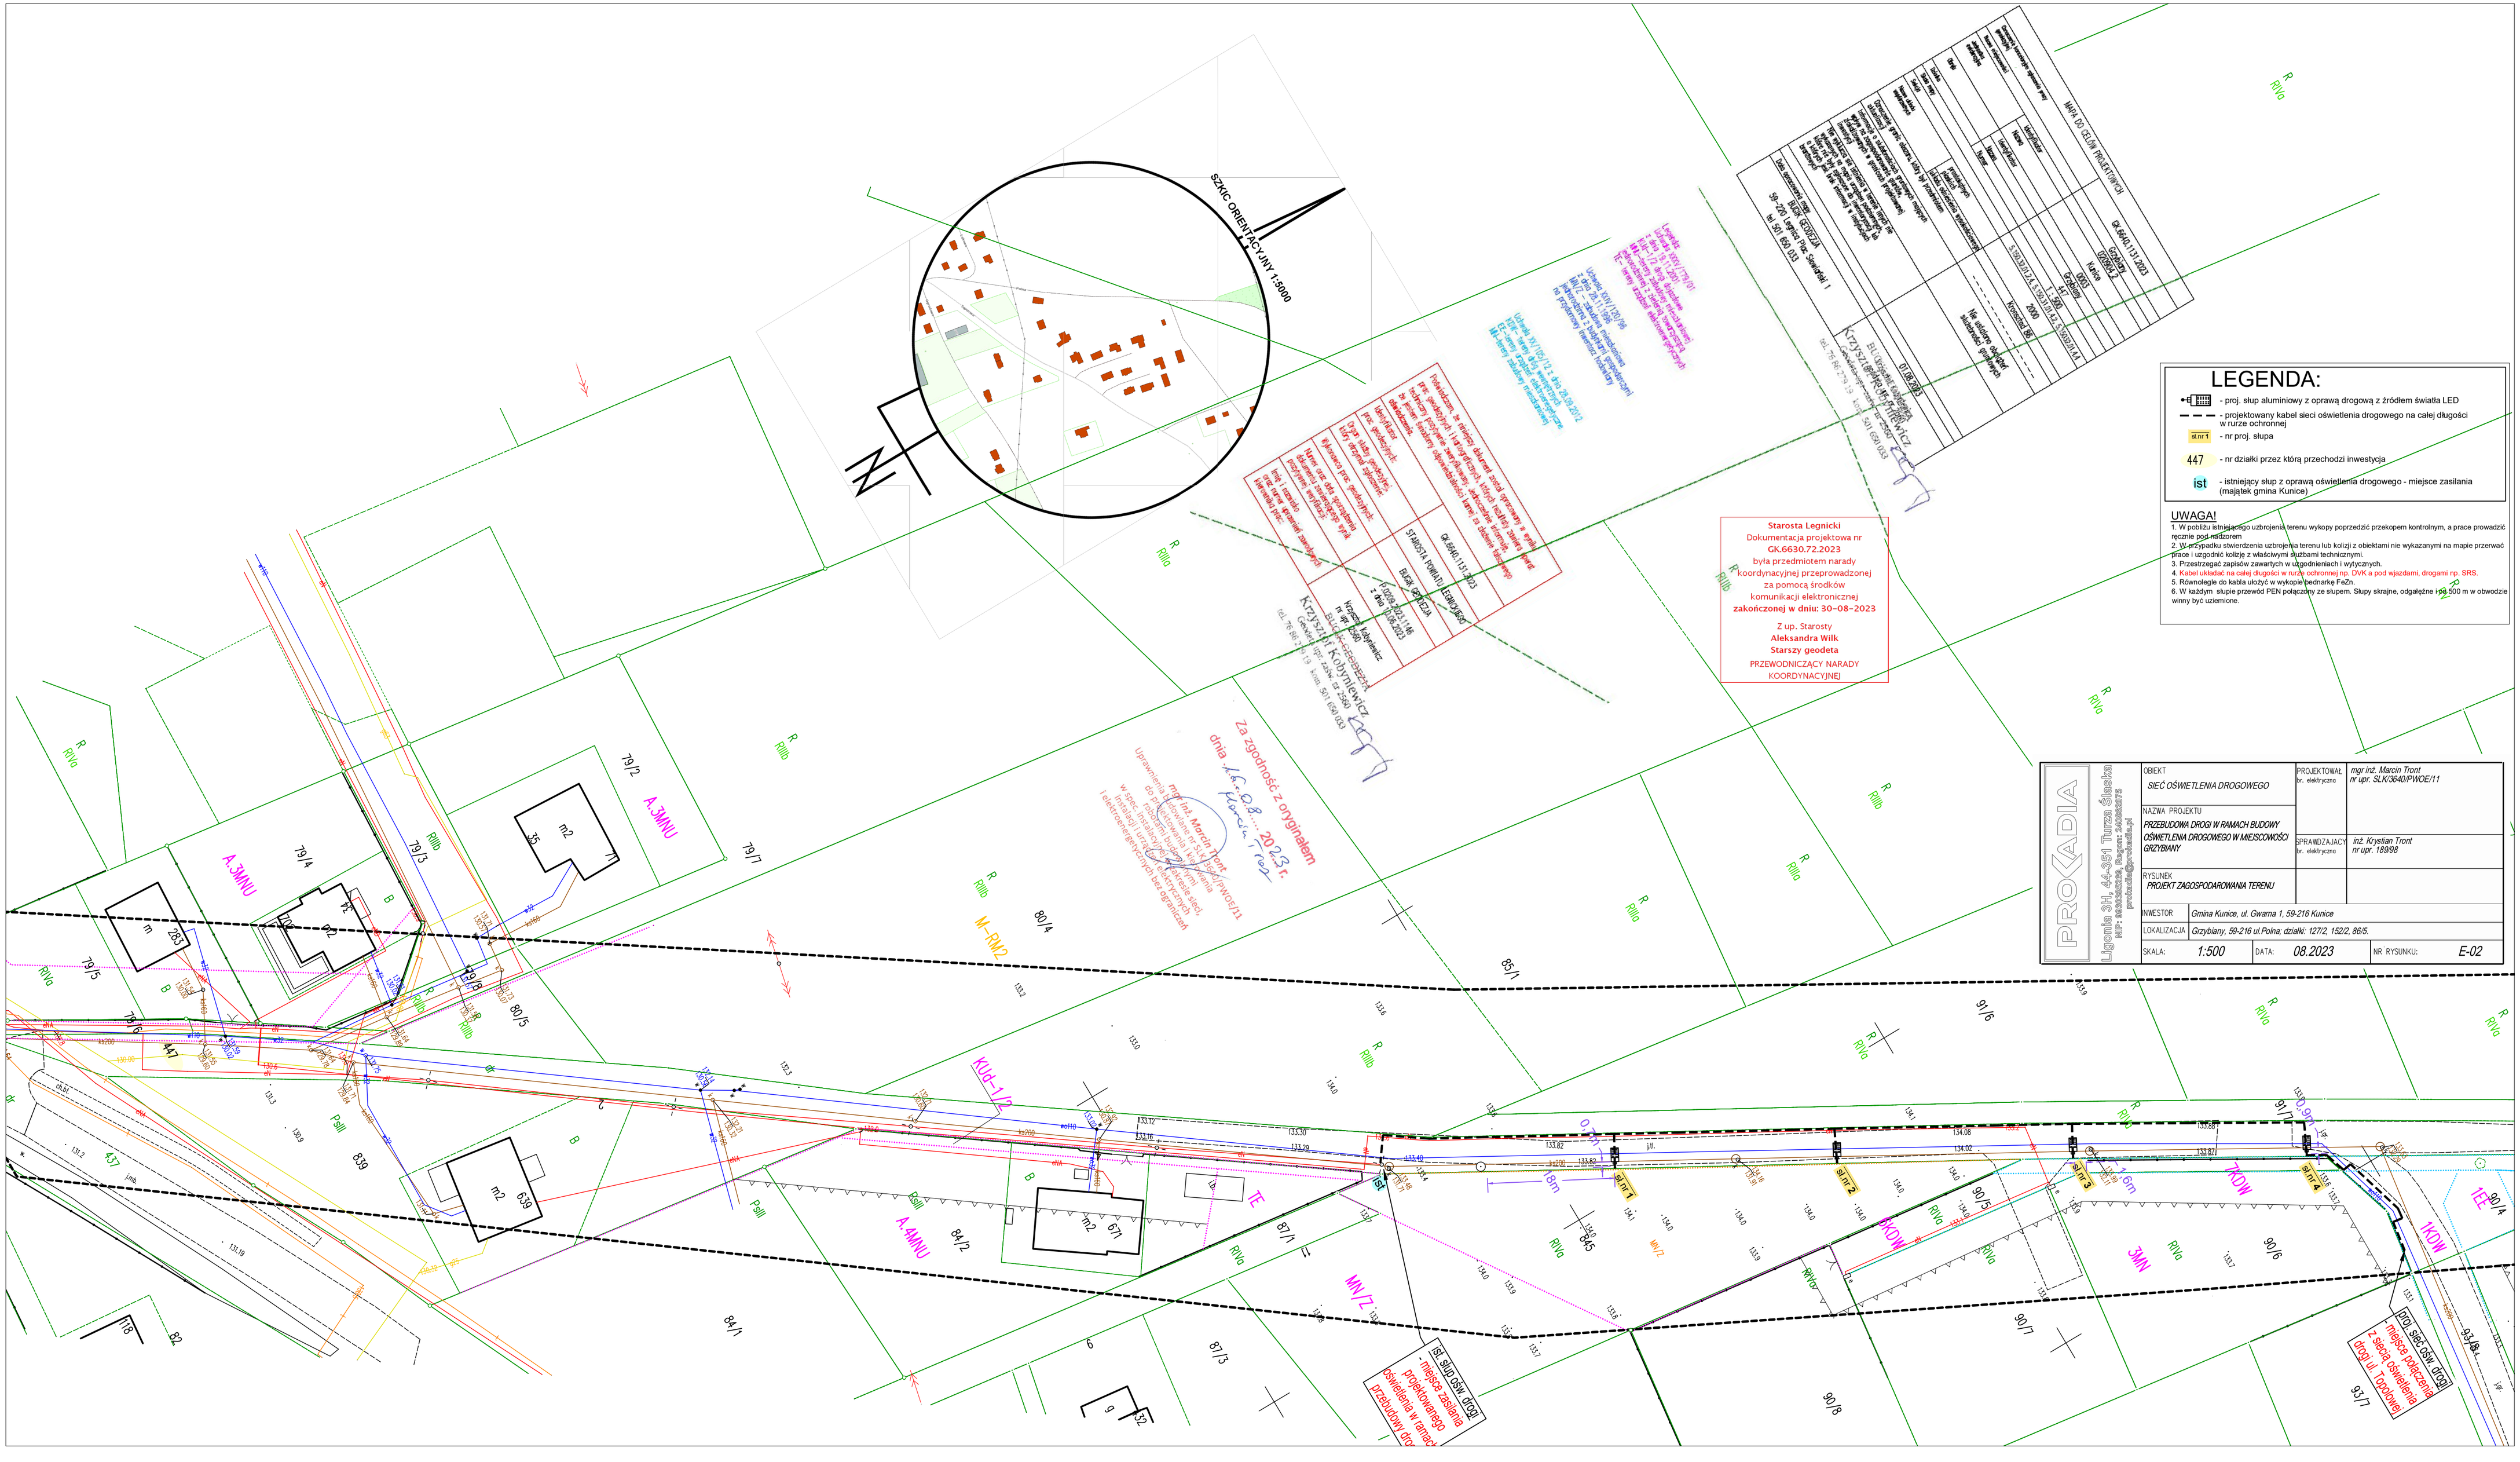
SZKIC ORIENTACYJNY 1:5000
N
Starosta Legnicki
Dokumentacja projektowa nr
GK.6630.72.2023
była przedmiotem narady
koordynacyjnej przeprowadzonej
za pomocą środków
komunikacji elektronicznej
zakończonej w dniu: 30-08-2023
Z up. Starosty
Aleksandra Wilk
Starszy geodeta
PRZEWODNICZĄCY NARADY
KOORDYNACYJNEJ
LEGENDA:
- proj. słup aluminiowy z oprawą drogową z źródłem światła LED
- projektowany kabel sieci oświetlenia drogowego na całej długości w rurze ochronnej
sł.nr 1 - nr proj. słupa
447 - nr działki przez którą przechodzi inwestycja
ist - istniejący słup z oprawą oświetlenia drogowego - miejsce zasilania (majątek gmina Kunice)
UWAGA!
1. W pobliżu istniejącego uzbrojenia terenu wykopy poprzedzić przekopem kontrolnym, a prace prowadzić ręcznie pod nadzorem
2. W przypadku stwierdzenia uzbrojenia terenu lub kolizji z obiektami nie wykazanymi na mapie przerwać prace i uzgodnić kolizję z właściwymi służbami technicznymi.
3. Przestrzegać zapisów zawartych w uzgodnieniach i wytycznych.
4. Kabel układać na całej długości w rurze ochronnej np. DVK a pod wjazdami, drogami np. SRS.
5. Równolegle do kabla ułożyć w wykopie bednarkę FeZn.
6. W każdym słupie przewód PEN połączony ze słupem. Słupy skrajne, odgałęzne i co 500 m w obwodzie winny być uziemione.
PROKADIA
OBIEKT: SIEĆ OŚWIETLENIA DROGOWEGO
NAZWA PROJEKTU: PRZEBUDOWA DROGI W RAMACH BUDOWY OŚWIETLENIA DROGOWEGO W MIEJSCOWOŚCI GRZYBIANY
RYSUNEK: PROJEKT ZAGOSPODAROWANIA TERENU
PROJEKTOWAŁ: mgr inż. Marcin Tront nr upr. SLK/3640/PWOE/11
SPRAWDZAJĄCY: inż. Krystian Tront nr upr. 189/98
INWESTOR: Gmina Kunice, ul. Gwarna 1, 59-216 Kunice
LOKALIZACJA: Grzybiany, 59-216 ul.Polna; działki: 127/2, 152/2, 86/5.
SKALA: 1:500
DATA: 08.2023
NR RYSUNKU: E-02
Za zgodność z oryginałem
dnia 14.08.2023 r.
mgr inż. Marcin Tront
Uprawnienia budowlane nr SLK/3640/PWOE/11
w specjalności instalacyjnej w zakresie sieci, instalacji i urządzeń elektrycznych i elektroenergetycznych bez ograniczeń
ist
słup istniejący - miejsce zasilania projektowanego oświetlenia w ramach przebudowy drogi
słup istniejący - miejsce połączenia z siecią oświetlenia drogi ul. Topolowej
sł.nr 1
sł.nr 2
sł.nr 3
sł.nr 4
0,5m
1,6m
1KOW
2KOW
3KOW
4KOW
1EE
3AN
7KOW
KUd-1/2
M-RM2
A.3MNU
A.4MNU
MN/Z
TE
Psiii
Rvio
Rillb
B
447
437
639
671
263
79/2
79/3
79/4
79/5
79/6
79/7
80/4
80/5
84/1
84/2
87/1
87/3
85/1
91/6
91/7
90/5
90/6
90/7
90/8
93/7
91/4
90/14
82
118