


**PROJEKT ZAGOSPODAROWANIA DZIAŁEK
NUMER 3778/2, 3779, 3781/1**

Skala 1 : 500

Investor: Gmina Włoszczowa
zam. ul. Partyzantów 14, 29 – 100 Włoszczowa
Adres rozbiórki: ul. Partyzantów 102, 29 – 100 Włoszczowa

ZAKŁADNIK NR 3

- Legenda:**
1. Istniejący budynek przedszkola przewidziany do rozbiórki
 2. Istniejący budynek gospodarczy przewidziany do rozbiórki
 3. Istniejąca droga wojewódzka ul. Partyzantów
 4. Istniejąca droga gmina ul. Różana
 5. Istniejący budynek mieszalny
 6. Istniejący budynek użytkowy
 7. Istniejący budynek gospodarczy
- A,B,C,D obszar oddziaływania planowanych rozbiórek obiektów

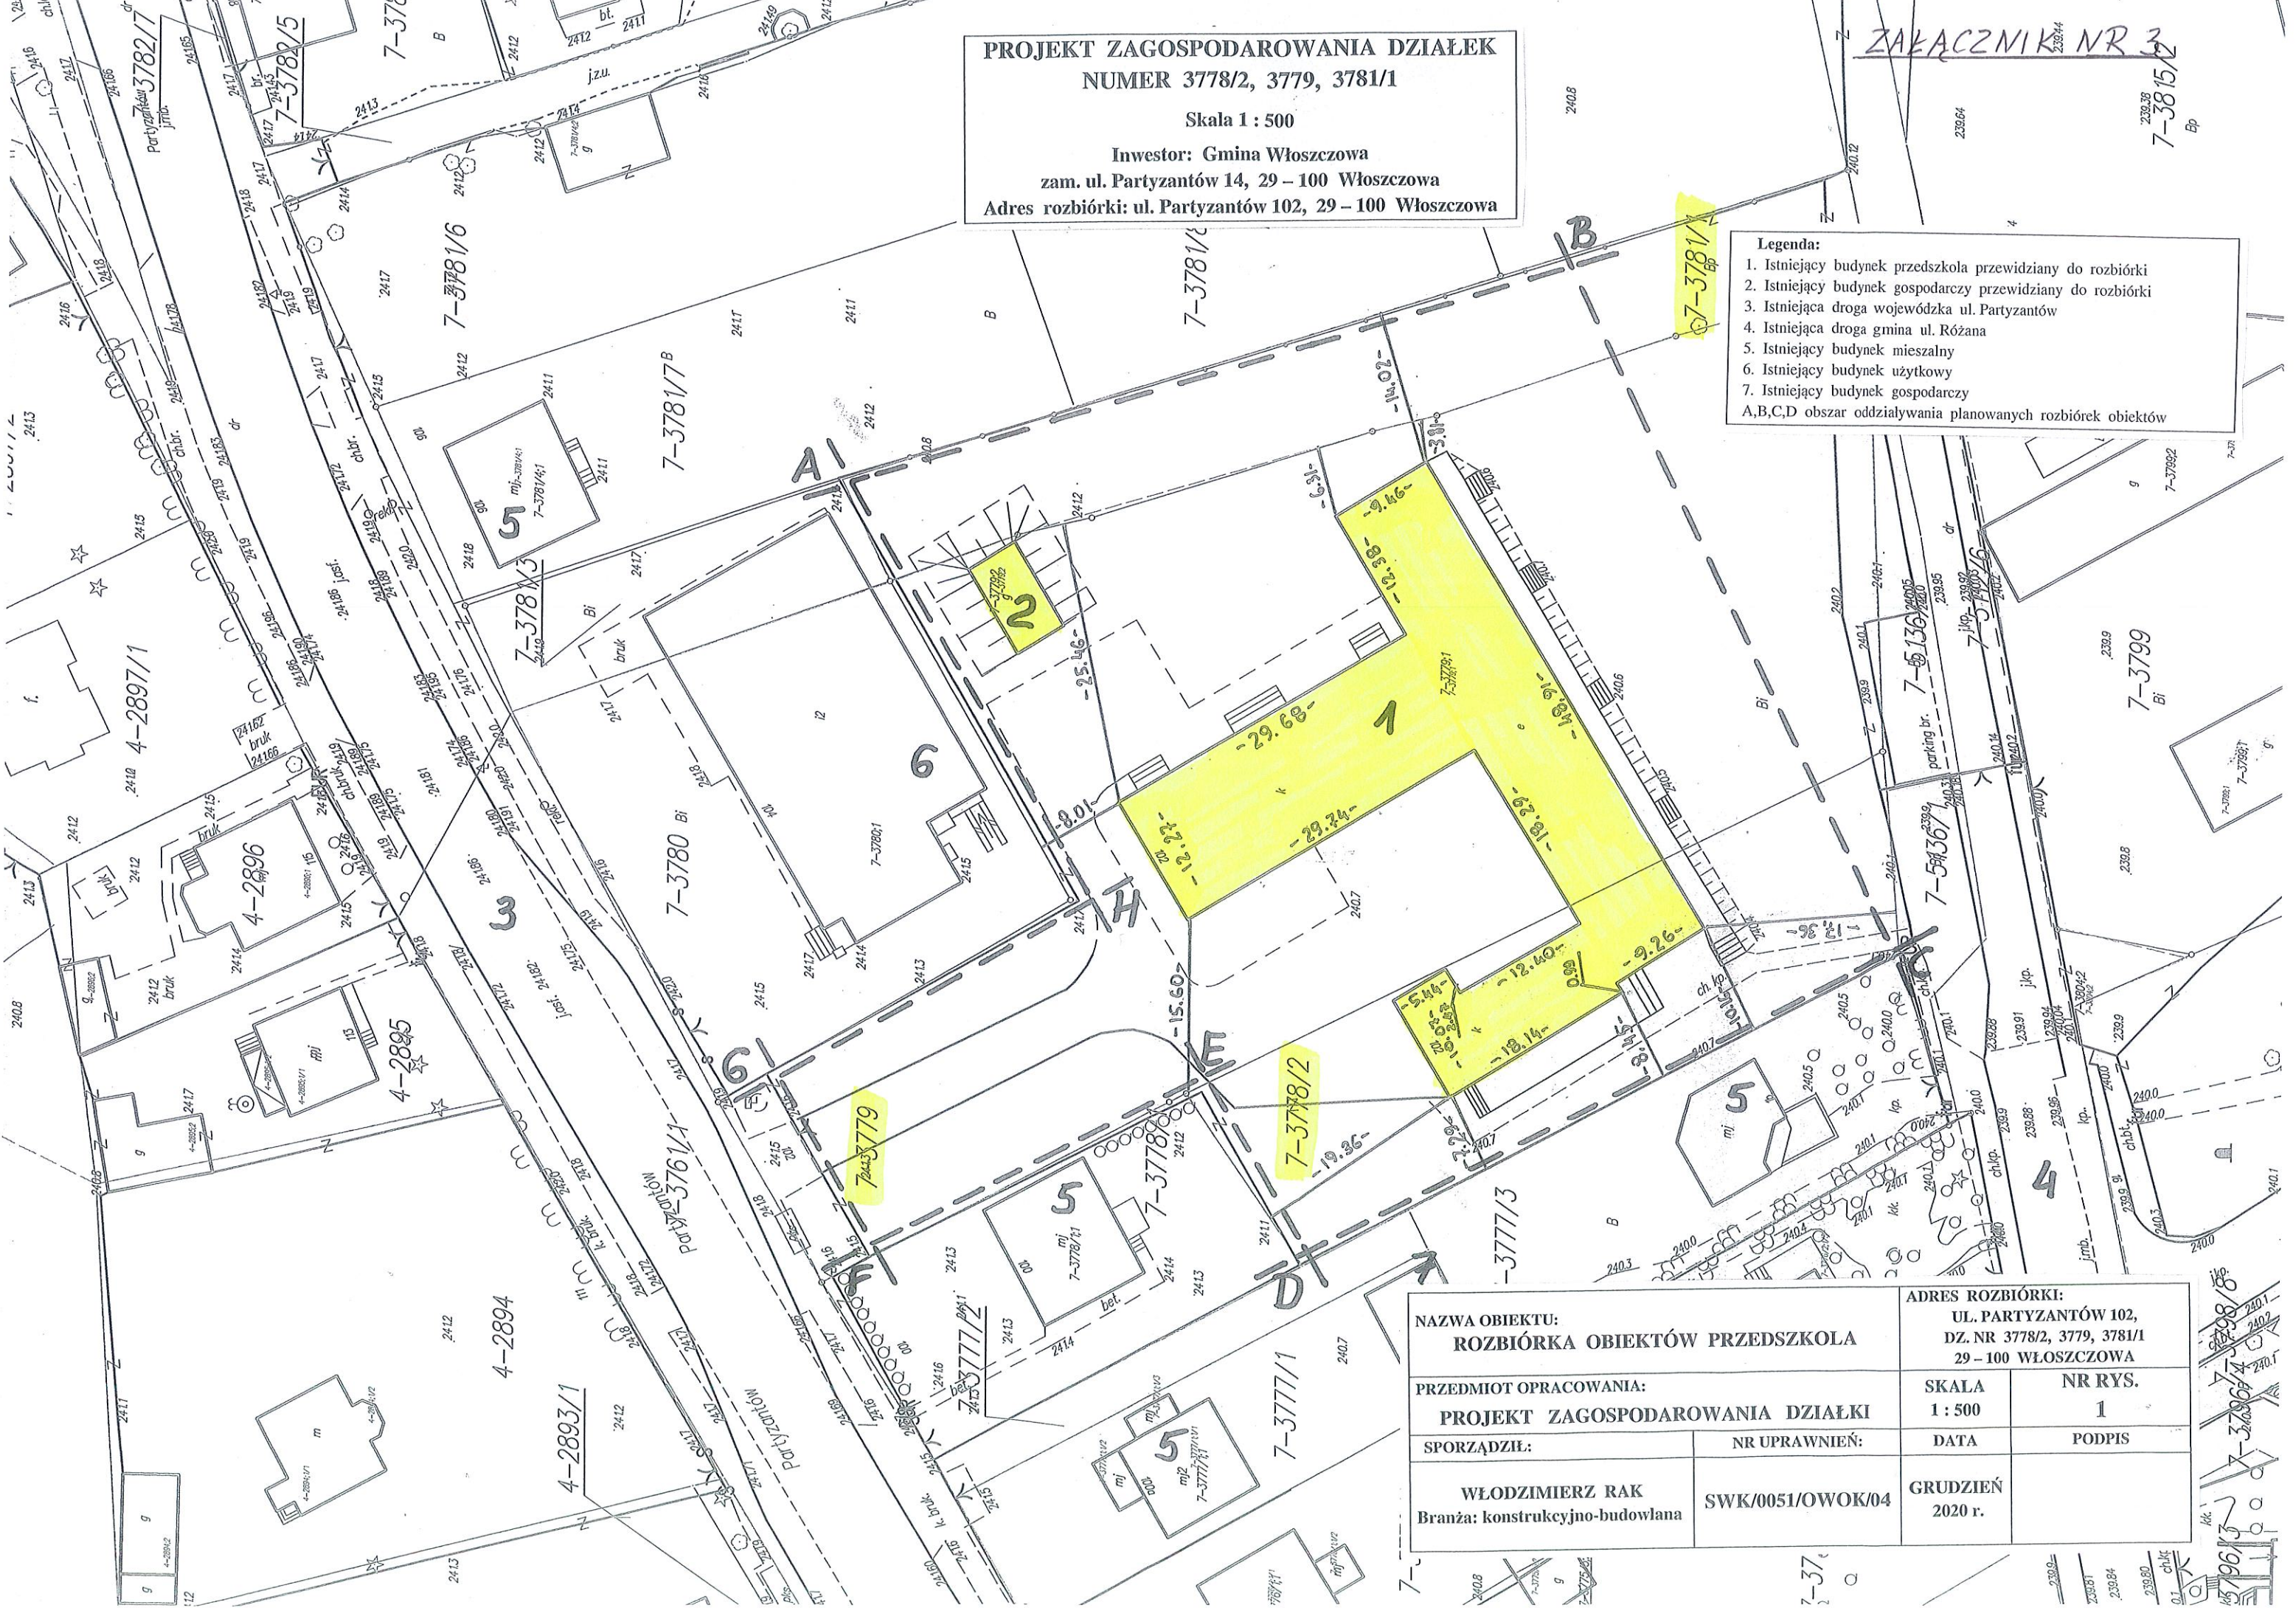

NAZWA OBIEKTU: ROZBIÓRKA OBIEKTÓW PRZEDSZKOLA		ADRES ROZBIÓRKI: UL. PARTYZANTÓW 102, DZ. NR 3778/2, 3779, 3781/1 29 – 100 WŁOSZCZOWA	
PRZEDMIOT OPRAWOWANIA: PROJEKT ZAGOSPODAROWANIA DZIAŁKI		SKALA 1 : 500	NR RYS. 1
SPORZĄDZIŁ: WŁODZIMIERZ RAK Branża: konstrukcyjno-budowlana	NR UPRAWNIENI: SWK/0051/OWOK/04	DATA GRUDZIEŃ 2020 r.	PODPIS

15 196/13
7-3781/1
7-3778/2
7-3779