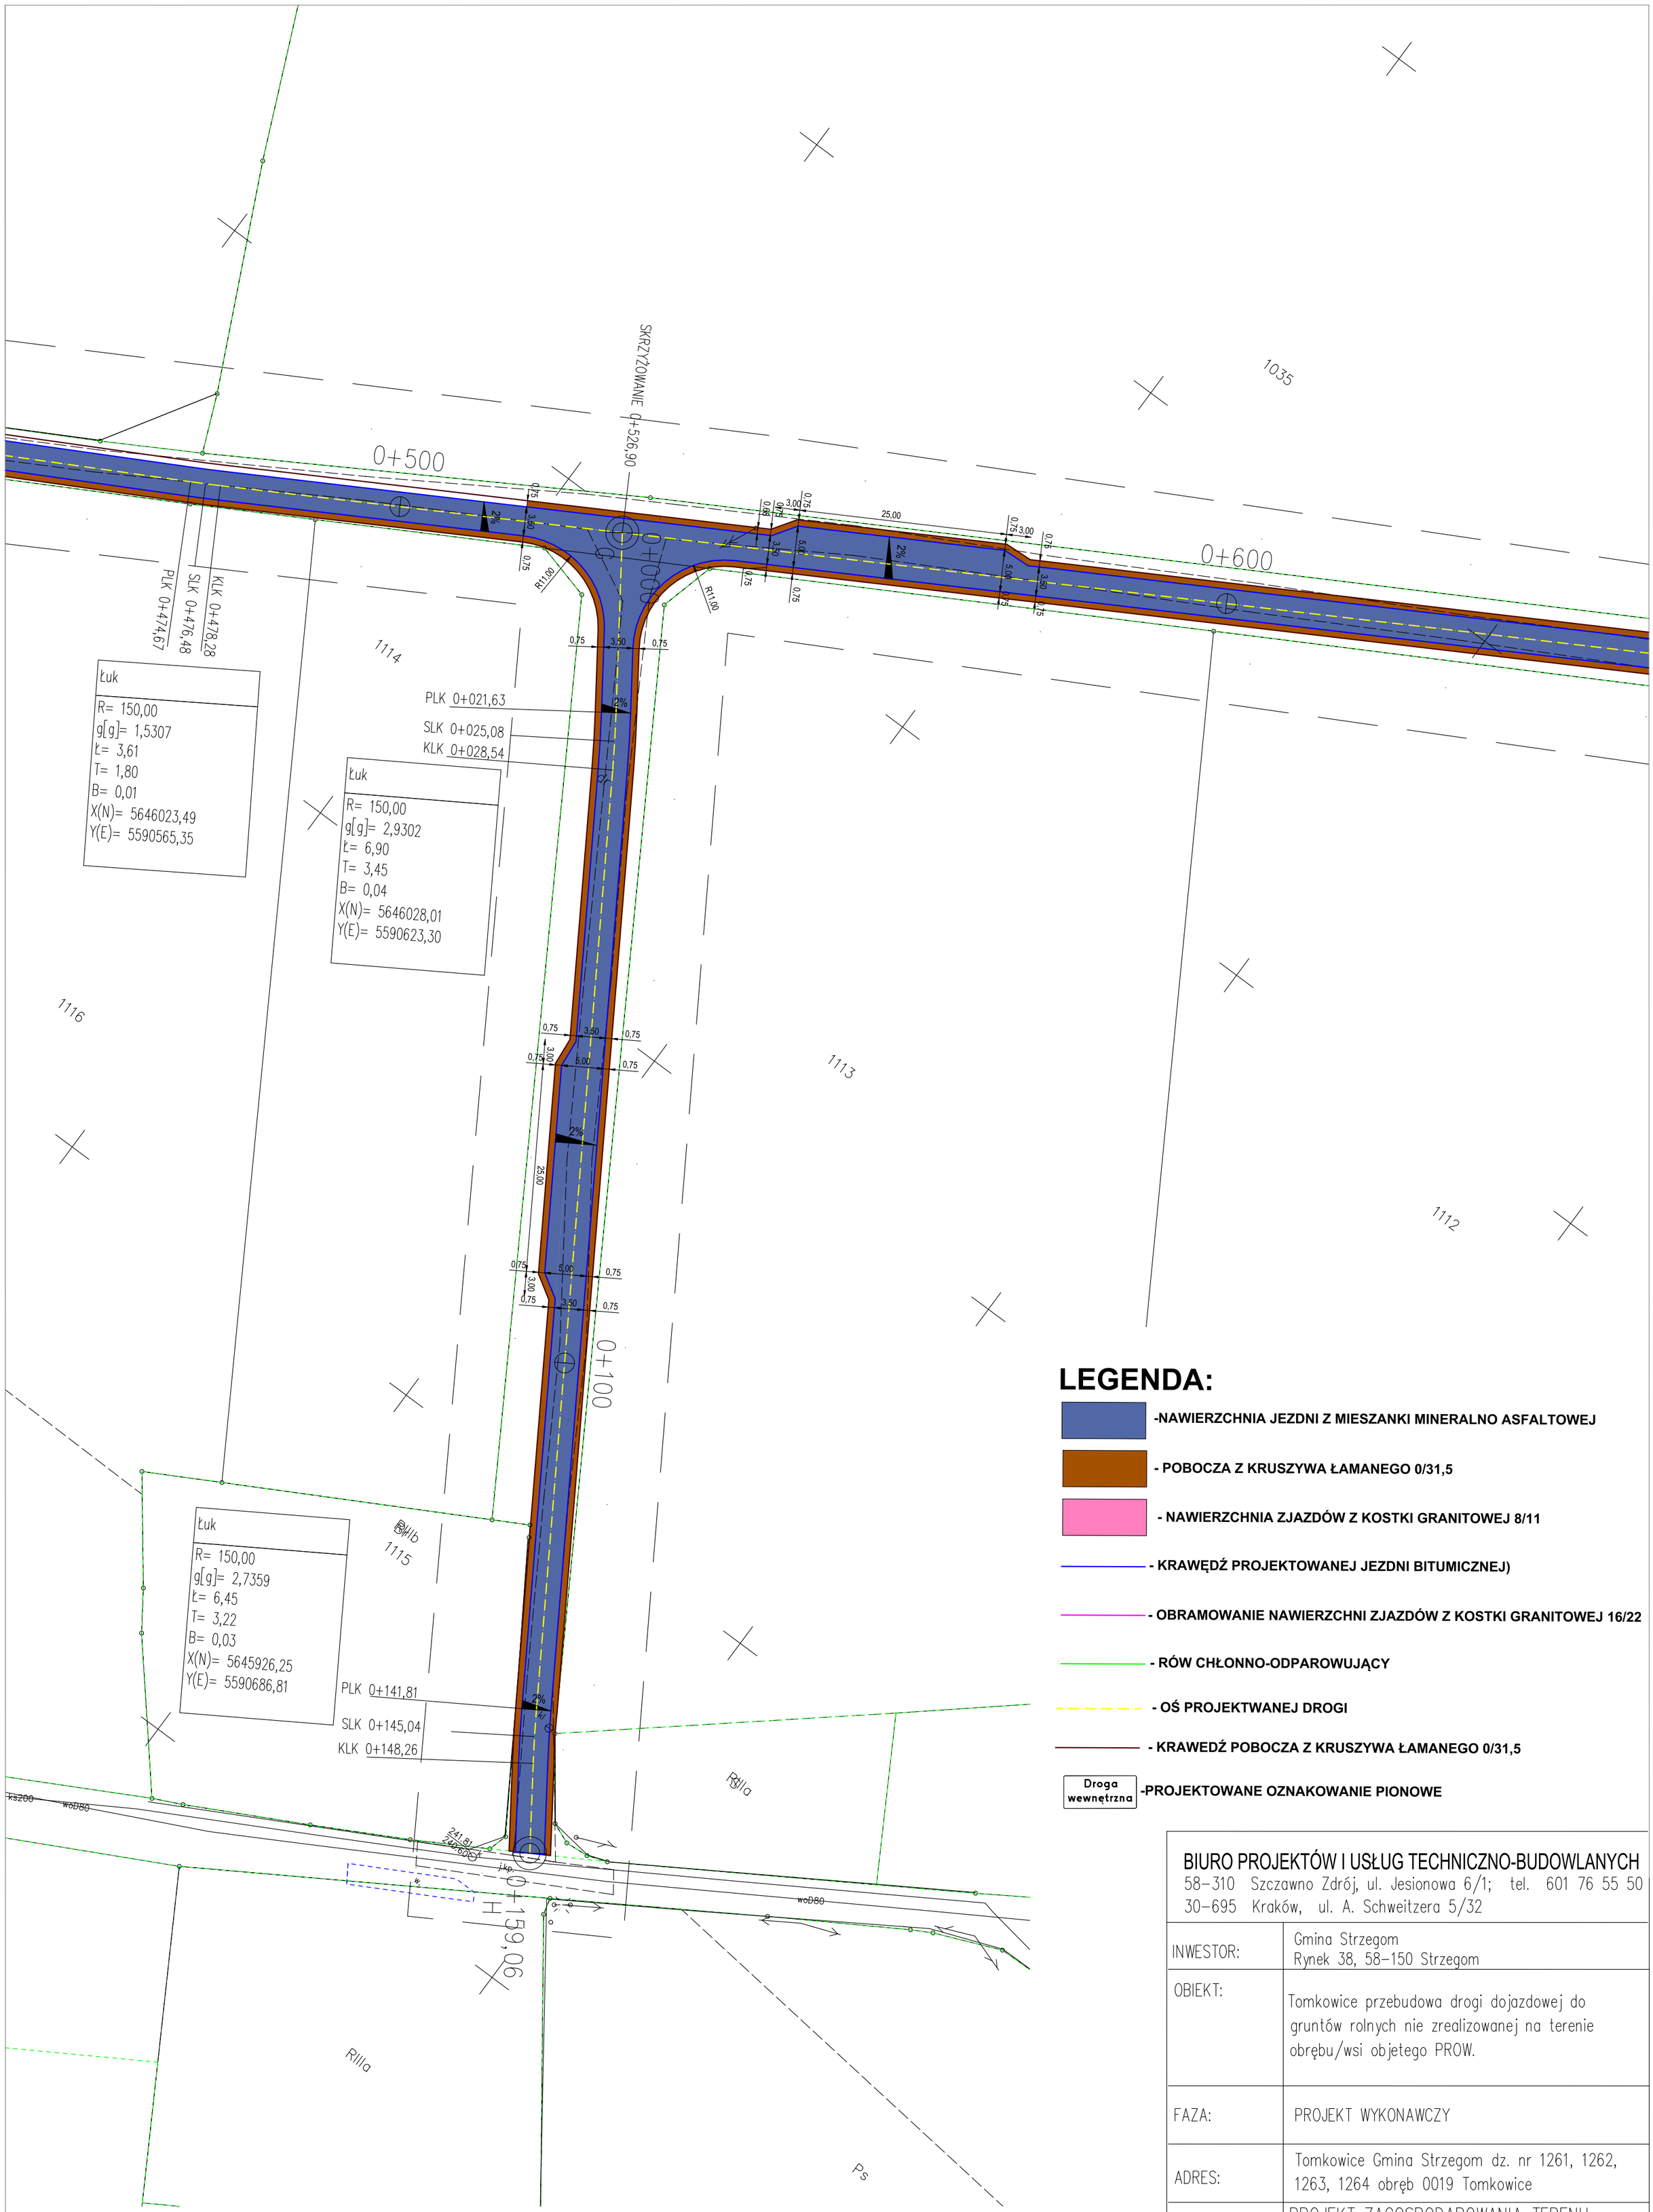

LEGENDA:

- -NAWIERZCHNIA JEZDNI Z MIESZANKI MINERALNO ASFALTOWEJ
- - POBOCZA Z KRUSZYWA ŁAMANEGO 0/31,5
- - NAWIERZCHNIA ZJAZDÓW Z KOSTKI GRANITOWEJ 8/11
- - KRAWĘDŹ PROJEKTOWANEJ JEZDNI BITUMICZNEJ)
- - OBRAMOWANIE NAWIERZCHNI ZJAZDÓW Z KOSTKI GRANITOWEJ 16/22
- - RÓW CHŁONNO-ODPAROWUJĄCY
- - OŚ PROJEKTWANEJ DROGI
- - KRAWEDŹ POBOCZA Z KRUSZYWA ŁAMANEGO 0/31,5
- Droga wewnętrzna -PROJEKTOWANE OZNAKOWANIE PIONOWE

BIURO PROJEKTÓW I USŁUG TECHNICZNO-BUDOWLANYCH
58-310 Szczawno Zdrój, ul. Jesionowa 6/1; tel. 601 76 55 50
30-695 Kraków, ul. A. Schweitzera 5/32

INWESTOR:	Gmina Strzegom Rynek 38, 58-150 Strzegom	
OBIEKT:	Tomkowice przebudowa drogi dojazdowej do gruntów rolnych nie zrealizowanej na terenie obrębu/wsi objetego PROW.	
FAZA:	PROJEKT WYKONAWCZY	
ADRES:	Tomkowice Gmina Strzegom dz. nr 1261, 1262, 1263, 1264 obręb 0019 Tomkowice	
TYTUŁ RYS.:	PROJEKT ZAGOSPODAROWANIA TERENU	
PROJEKTANT:	INŻ. JAN MIGDAŁ UPR. ANF/2/1/83, UAN.VI-f/3/78/85 UPR. NBGP.V-7342/3/93/98, ANF 2/1/83	
ASYSTENT PROJEKTANTA:	MGR INŻ. PAWEŁ GRZĘDA	SKALA 1:500
KONSTRUKCJA	MGR INŻ. SEBASTIAN KOŚCIELNIAK UPR. DOŚ/0334/PWBKb/17	RYS. NR 2.4