
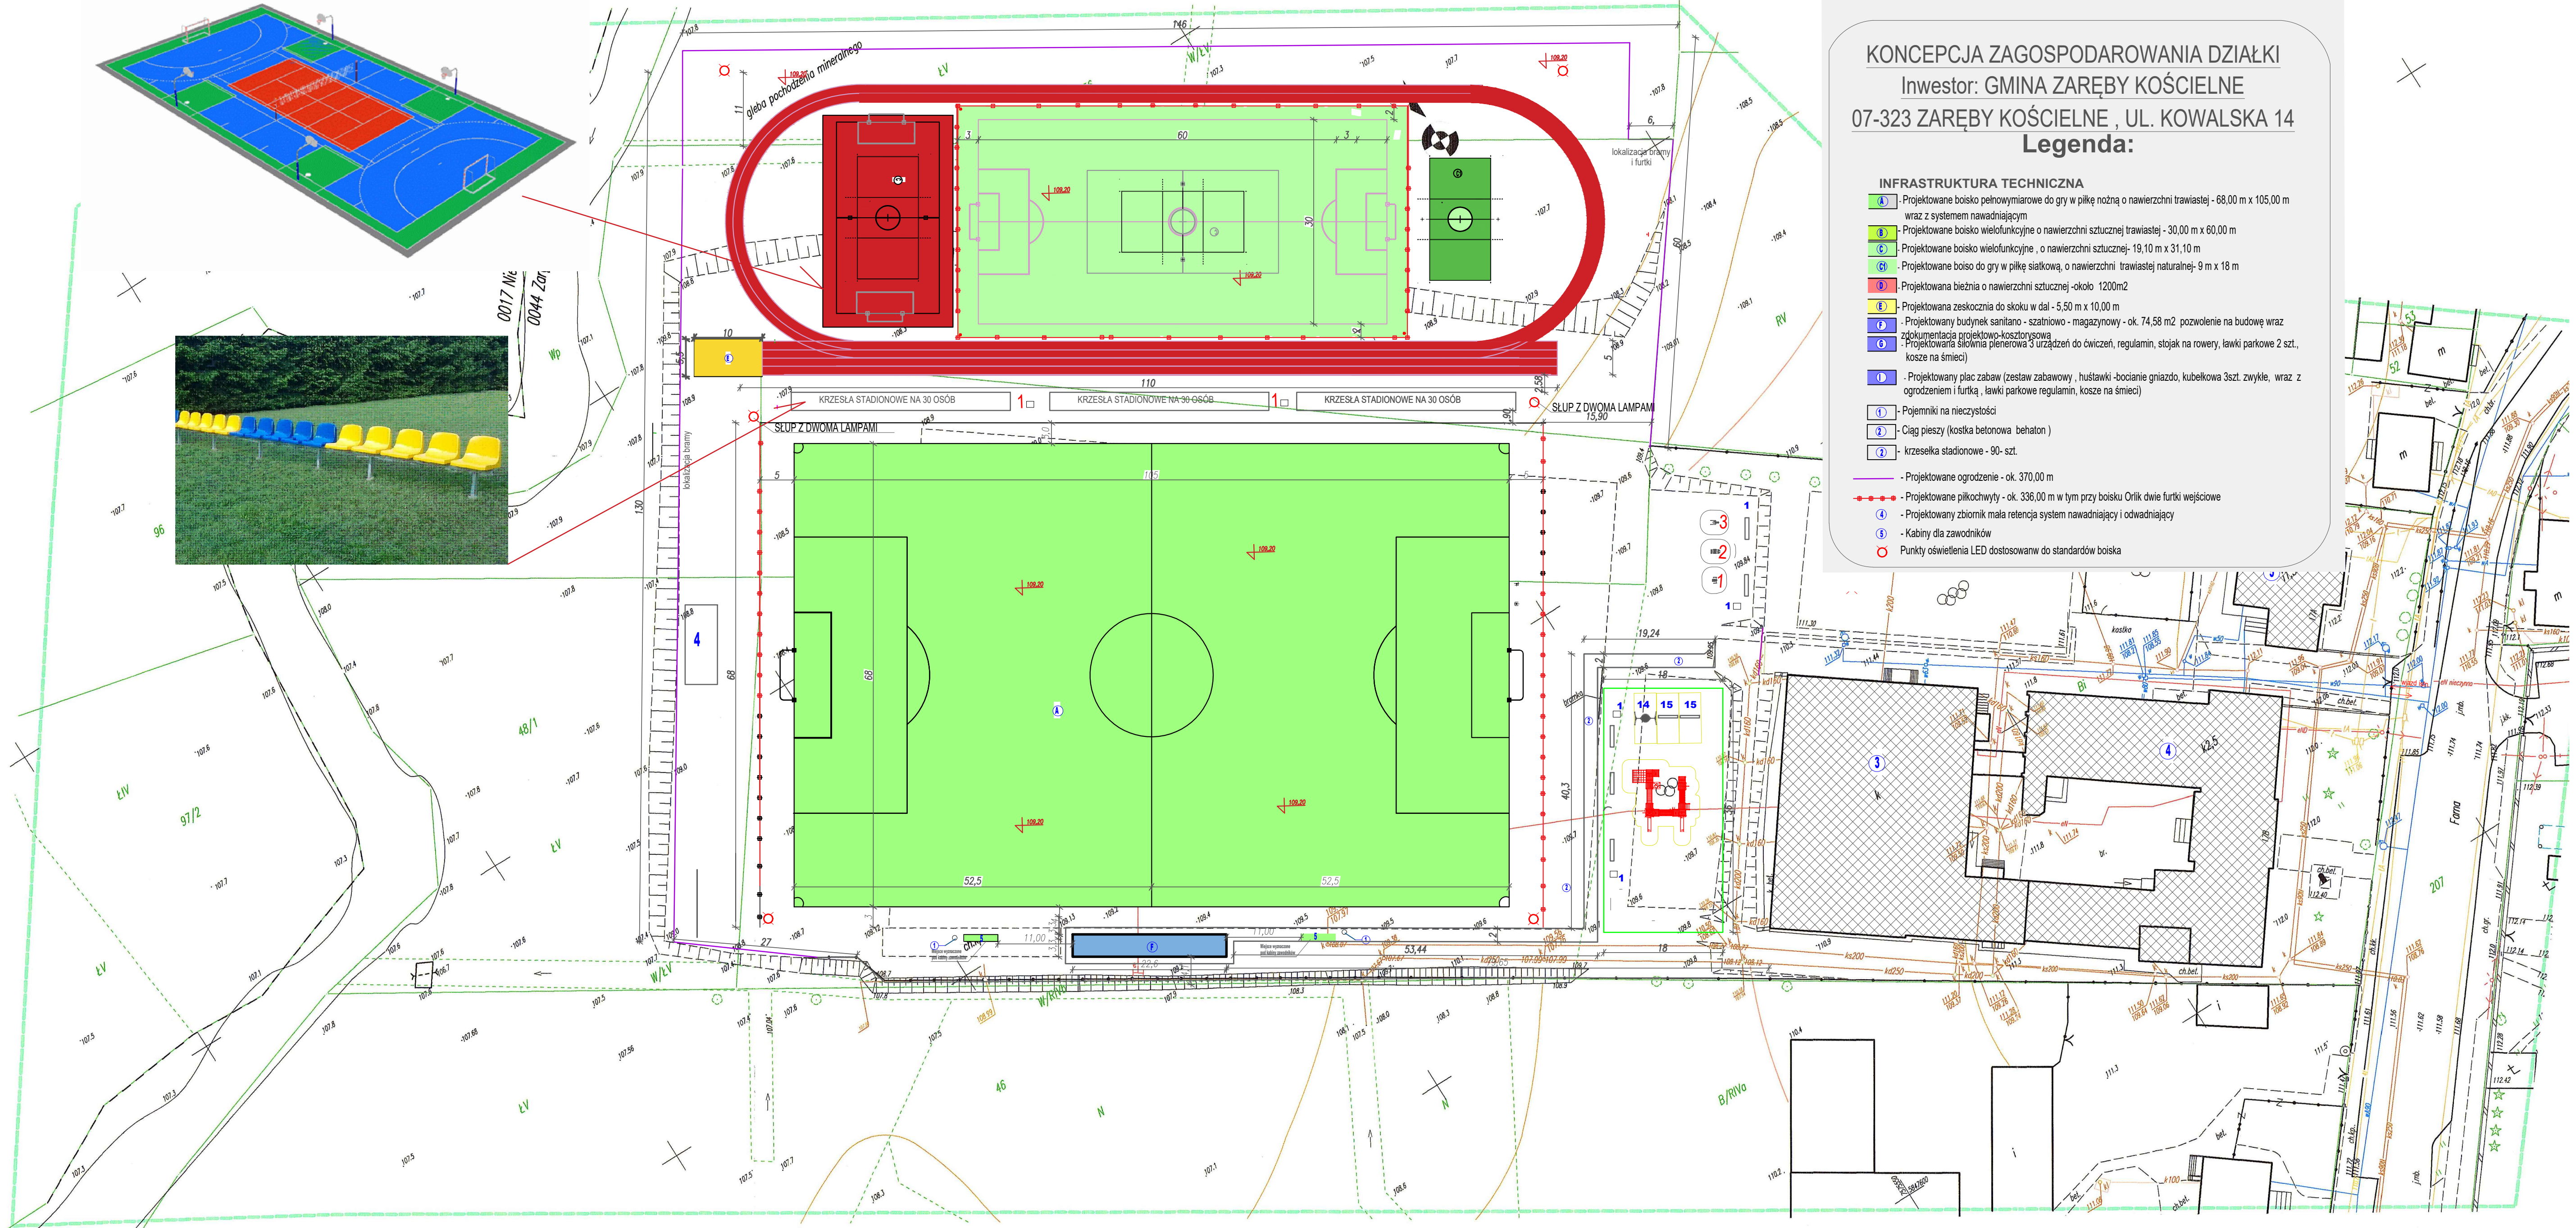


MAPA DO CELÓW PROJEKTOWYCH		
naczenie kancelaryjne zgłoszenia		SIP. OG.6640.905.2020
dnostka ewidencyjna	identyfikator	141611_2
	nazwa	Zareby Kościelne
ręb ewidencyjny	identyfikator	0044
	nazwa	Zareby Kościelne
ala mapy		1:500
izwa układu	prostokątnych płaskich	2000/7
spółrzędnych	wysokości	Kronstadt 60
znaczenie granic obszaru opracowania		
znaczenie i informacje o służebnościach		brak
ntowych mających wpływ na		
gospodarowanie gruntów zlokalizowanych w		
anicach projektowanej inwestycji		
Opracowanie nie dotyczy przypadku opisanego w § 79 ust. 5		
rozporządzenia MSWiA z dnia 9.11.2011 r.		
(Dz.U. Nr 263, poz. 1572).		
		
Nazwa podmiotu wykonującego mapę		Imię i nazwisko, nr uprawnień oraz data i podpis geodety, który opracował mapę

Pobieżność, że niniejszy dokument został opracowany w wyniku prac geodezyjnych i kartograficznych, których rezultaty zawiera oszacowanie wpływu do ewidencji materiałów państwowego zasobu geodezyjnego i kartograficznego	
Organ prowadzący państwowy zasób geodezyjny i kartograficzny	STAROSTA OSTRÓWSKI
Identyfikator ewidencyjny materiału technicznego	R1416: 2020.1697
Data wpisania do rejestru technicznego do ewidencji materiałów państwowych	21.10.2020
Imię, nazwisko i podpis osoby reprezentującej organ	z up. STAROSTY
mgr inż. Beata Spółto Kierownik Ośrodka Dokumentacji Geodezyjnej i Kartograficznej	



KONCEPCJA ZAGOSPODAROWANIA DZIAŁKI

Inwestor: GMINA ZARĘBY KOŚCIELNE
07-323 ZARĘBY KOŚCIELNE, UL. KOWALSKA 14

Legenda:

INFRASTRUKTURA TECHNICZNA

- A** - Projektowane boisko pełnowymiarowe do gry w piłkę nożną o nawierzchni trawiastej - 68,00 m x 105,00 m wraz z systemem nawadniającym
- B** - Projektowane boisko wielofunkcyjne o nawierzchni sztucznej trawiastej - 30,00 m x 60,00 m
- C** - Projektowane boisko wielofunkcyjne, o nawierzchni sztucznej - 19,10 m x 31,10 m
- G** - Projektowane boisko do gry w piłkę siatkową, o nawierzchni trawiastej naturalnej - 9 m x 18 m
- I** - Projektowana bieżnia o nawierzchni sztucznej - około 1200m²
- E** - Projektowana zeskokocia do skoku w dal - 5,50 m x 10,00 m
- F** - Projektowany budynek sanitarno - szatniowo - magazynowy - ok. 74,58 m² pozwolenie na budowę wraz z dokumentacją projektową-kosztorysową
- G** - Projektowana siłownia plenerowa z urządzeń do ćwiczeń, regulamin, stojak na rowery, ławki parkowe 2 szt., kosze na śmieci)
- D** - Projektowany plac zabaw (zestaw zabawowy, huśtawki -bocianie gniazdo, kubekowa 3szt. zwykłe, wraz z ogrodzeniem i furtką, ławki parkowe regulamin, kosze na śmieci)
- 1** - Pojemniki na nieczystości
- 2** - Ciąg pieszy (kostka betonowa behaton)
- 3** - krzeselka stadionowe - 90- szt.
- Projektowane ogrodzenie - ok. 370,00 m
- Projektowane piłkochwyty - ok. 336,00 m w tym przy boisku Orlik dwie furtki wejściowe
- Projektowany zbiornik mała retencja system nawadniający i odwadniający
- Kabin dla zawodników
- Punkty oświetlenia LED dostosowan do standardów boiska