

Nie wydłga się do oparcia rąka nie zawiera pełnej informacji o przebiegu prowadzonego podziemi, których z powodu braku zgłoszenia do prowadzonej inwentaryzacji pozostawiamy oraz słownych nieodpowiedzi udzielone jest informacje


wyjeżdżając: kujewsko - pomorski
Jedn. ewd. Mroza (041002_4)
OBREB MATYLDZIN(W 009)
ID 6640.552.2015

PUNIG 1995 s.3 UKi, wys. Kroszno 60
Mapa stanowi pochodzącą mapę zasiedlającą art. 344-345-224, 354-121-021, 022
po pomiarze w terenie wykonanym w miesiącu lipcu 2015 roku
W wykonano ustalenia obciążenia służebnościami gruntowymi
Mapa nie zawiera stanu prawnego gruntu

sporazodň 15.07.2015r.

Dariusz Cichowski
geodeta uprawniony
nr uprawnień 8412

ŁĄCZY ARKUSZ 6

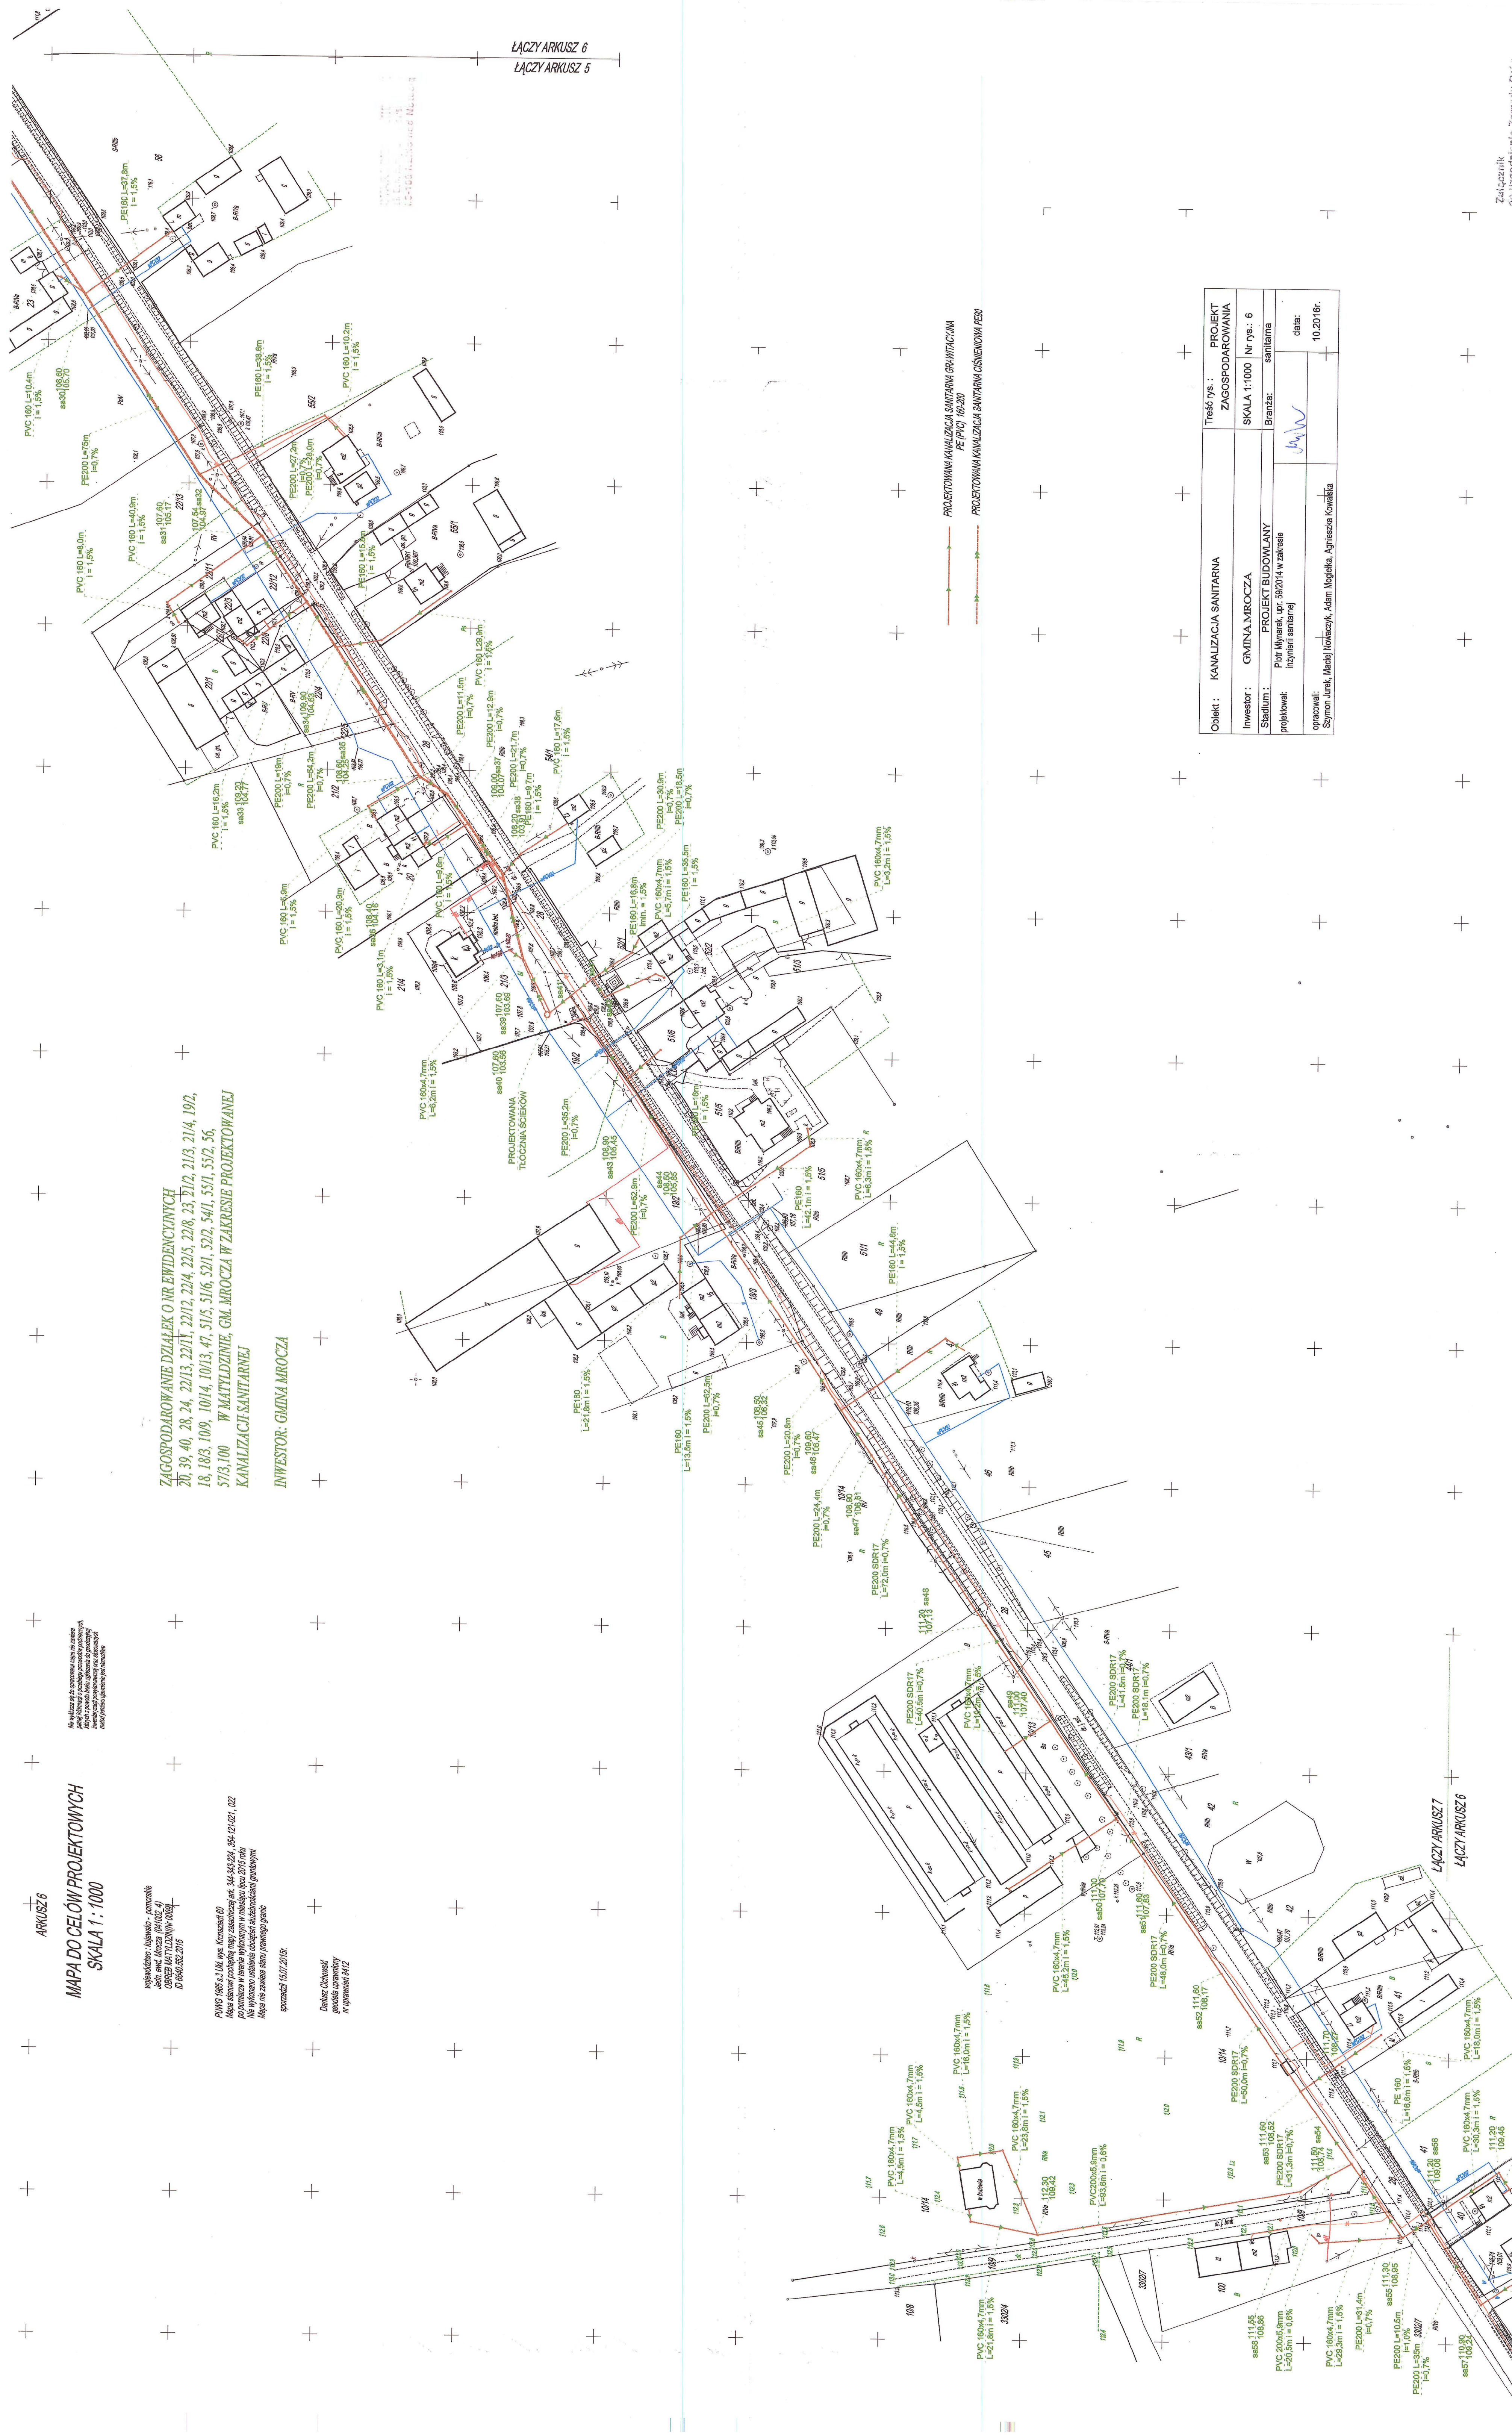

Objekt :	KANALIZACJA SANITARNA		Treść rys. :	PROJEKT ZAGOSPODAROWANIA
Inwestor :	GMINA MROCUZA		SKALA	1:1000 Nr rys. : 6
Stadium :	PROJEKT BUDOWLANY		Brutto:	szkic
projektował:	Piotr Wywarski, upr. 592014 w zakresie inżynierii sanitarnej			
opracowali:			data:	
Szymon Jurek, Marek Iwanicki, Adam Nogala, Agnieszka Kowalska			10.2016r.	

Załącznik
do uzgodnienia Zarządu Dróg
Powiatowych w Pleszcu nr. 1042
Nr ZOP-435-09102017
z dnia 20.02.2017