INSTALACJA C.O. – rzut piwnic skala 1:100

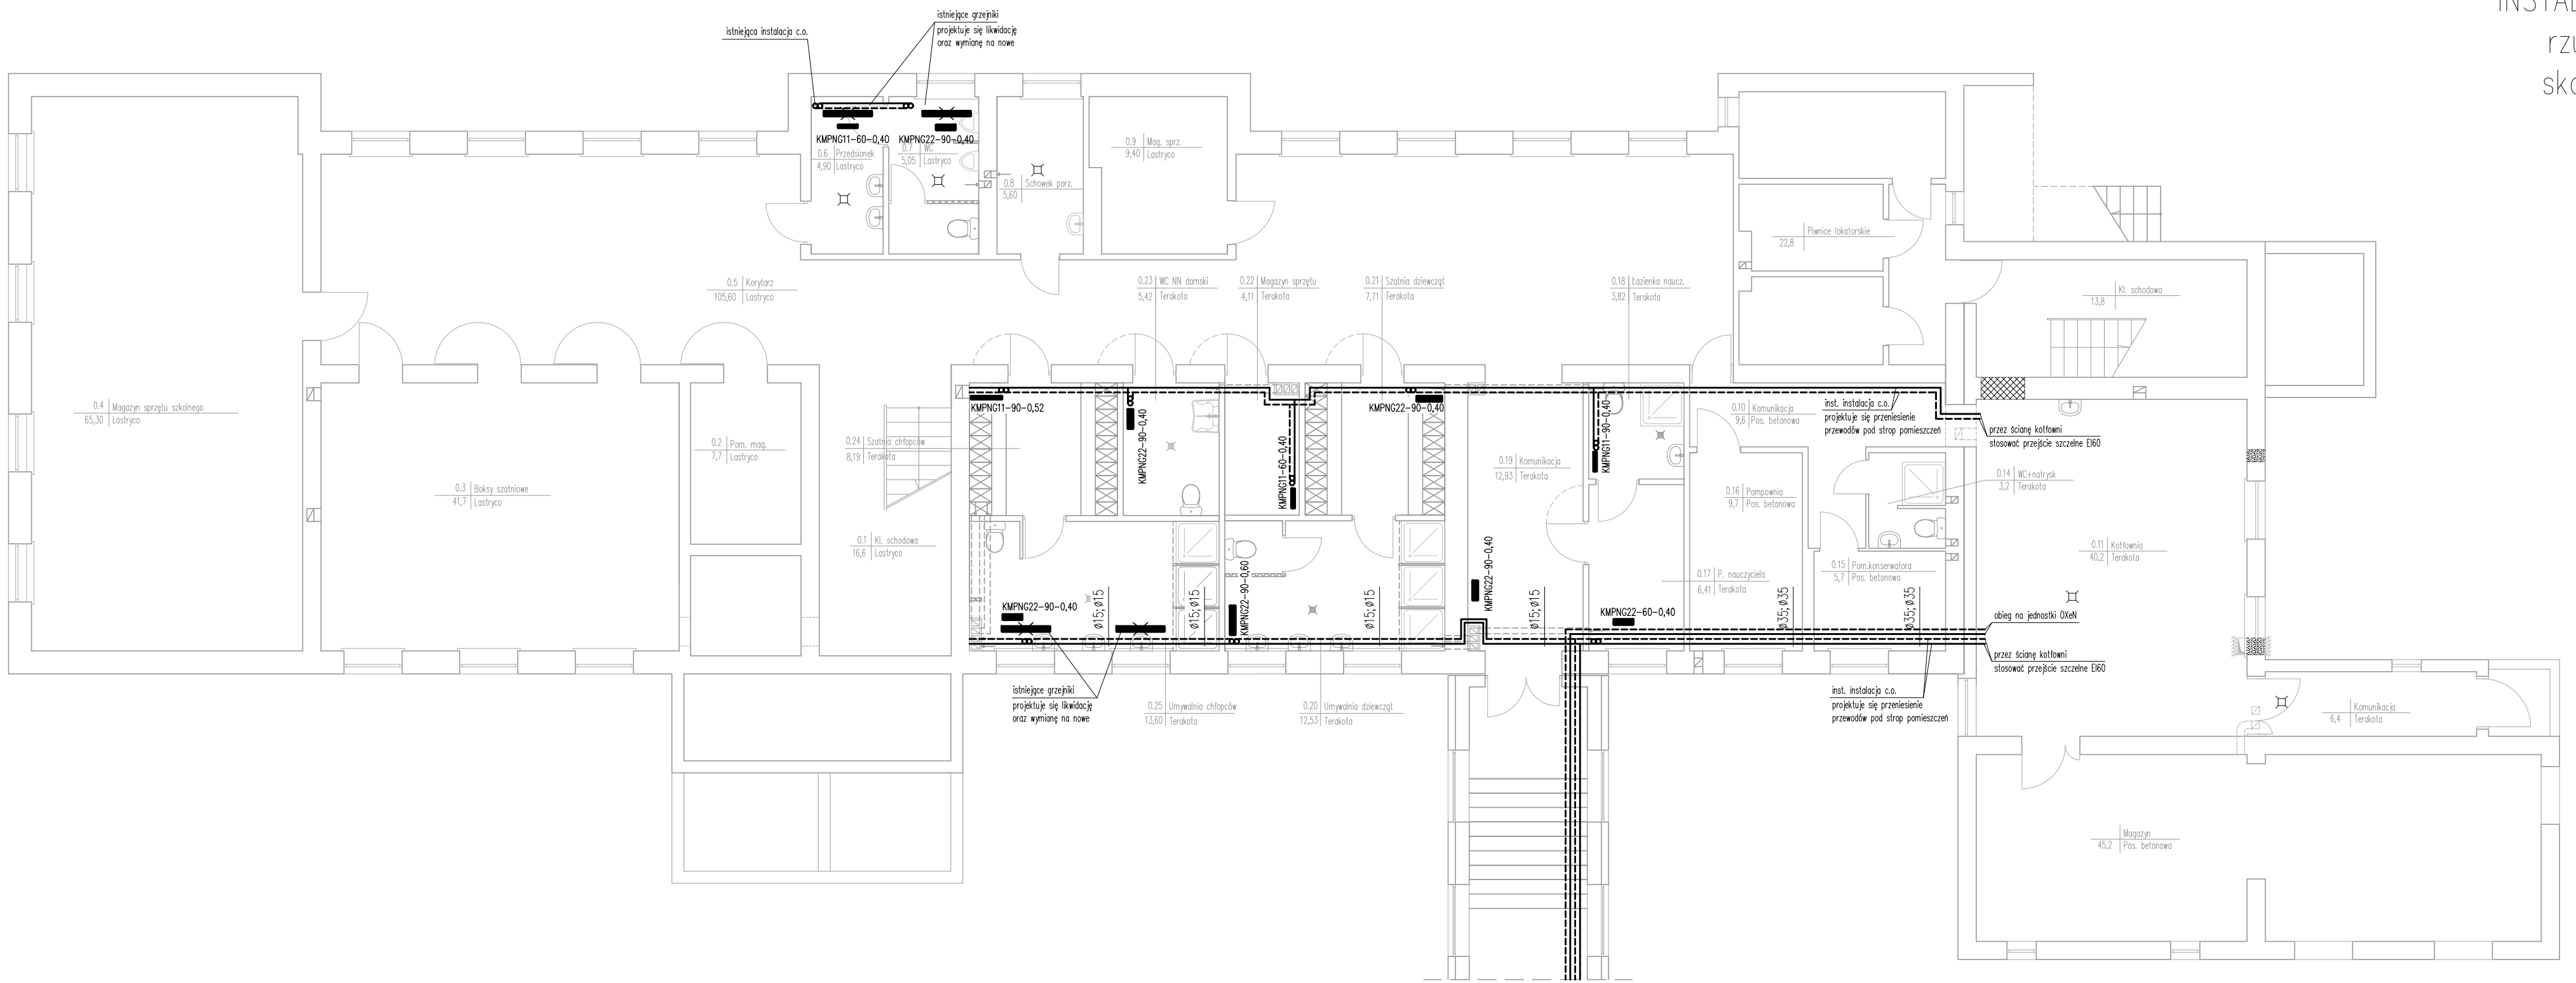

FIRMA:	Zakład Usług Projektowych G. Kalamarz w Przeworsku			
TEMAT:	SALA GIMNASTYCZNA Z ŁĄCZNIKIEM, ZMIANA SPOSOBU UŻYTKOWANIA CZĘŚCI PIWNICY NA ZAPLECZE SALI WRAZ Z PRZEBUDOWĄ I INSTALACJAMI WEWNĘTRZNYMI ORAZ URZĄDZENIAMI BUDOWLANYMI, PRZENIESIENIE OBIEKTÓW MAŁEJ ARCHITEKTURY NA DZ. NR EWID. 238/9, 238/8, 238/7, 238/6, 961/4, 961/5			
TREŚĆ RYSUNKU:	Instalacja c.o. – – rzut piwnic			SKALA 1:100
Imię i nazwisko		specj.	nr upr.	podpis
PROJEKTOWAŁ: mgr. inż. Janusz Makrzycki		sanit	PDK/0032 POOS/04	DATA: 02–2020
OPRACOWAŁ: mgr. inż. Janusz Kalamarz		sanit		
inż. Paulina Ważna		sanit		BRANŻA: sanitarna
SPRAWDZIŁ: mgr. inż. Robert Łyżeń		sanit	14/07	NR RYS. 4