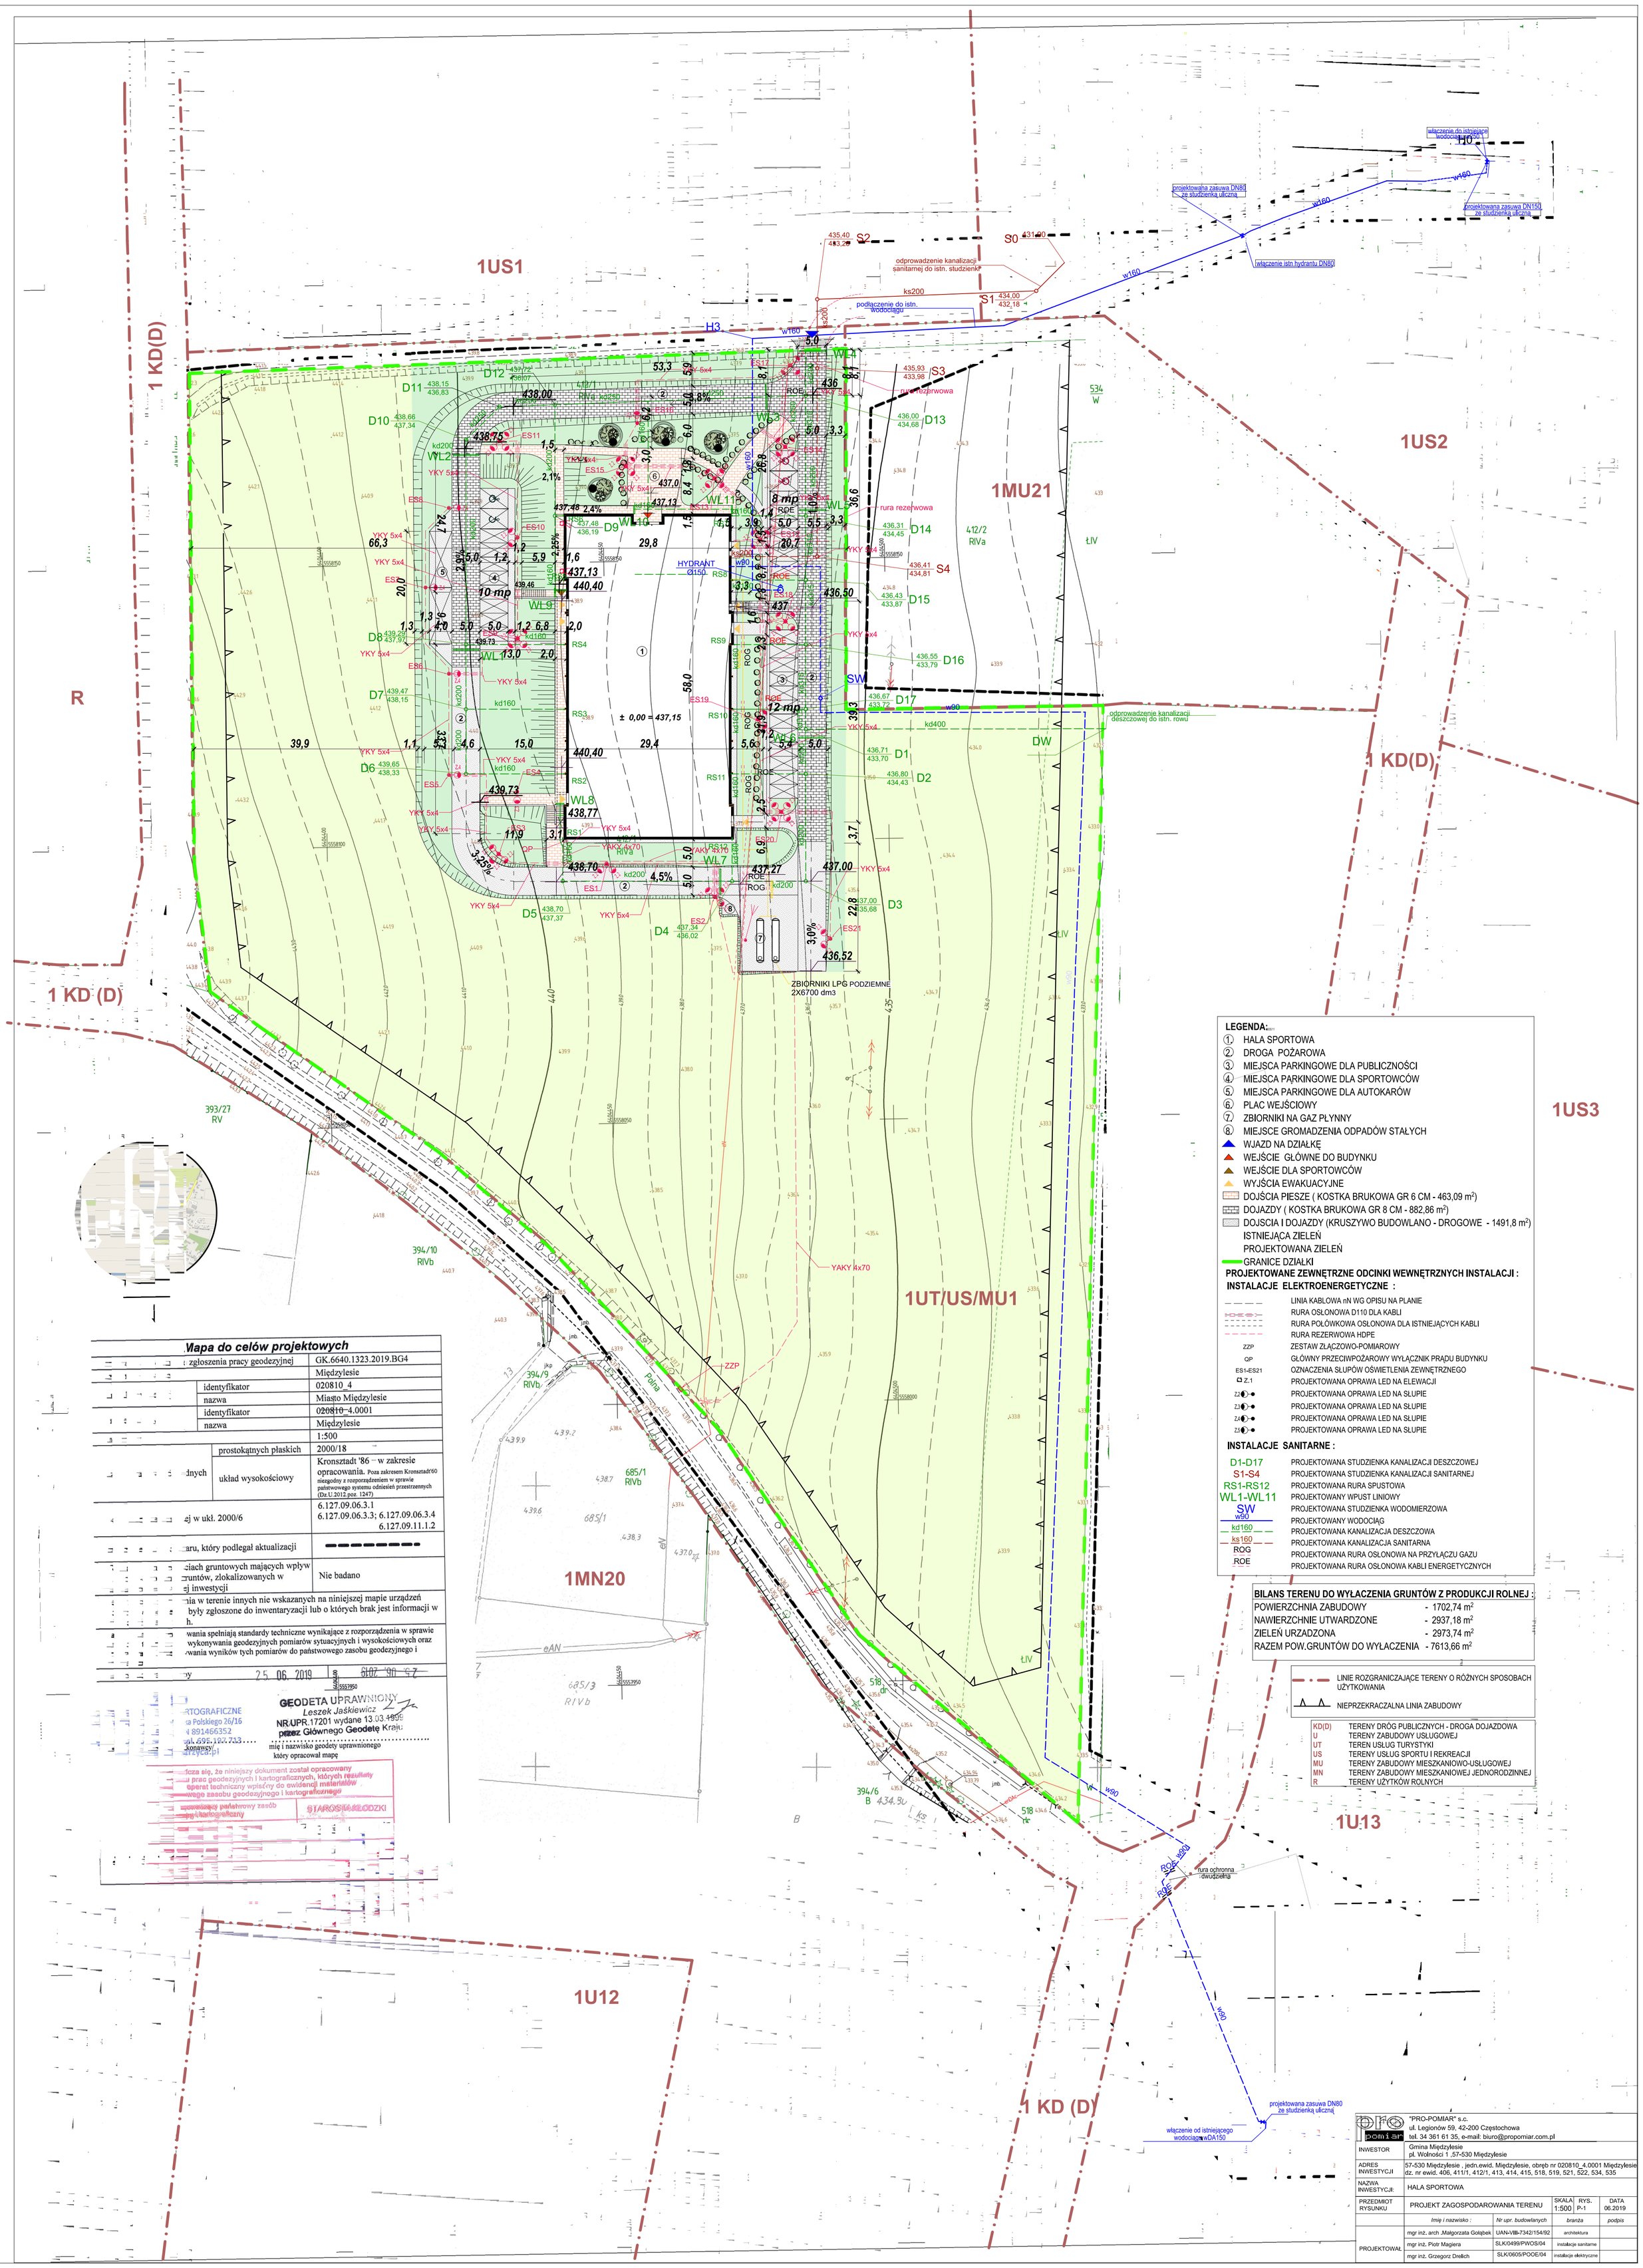

	"PRO-POMIAR" s.c. ul. Legionów 59, 42-200 Częstochowa tel. 34 361 61 35, e-mail: biuro@propomiar.com.pl	
INWESTOR	Gmina Międzylesie pl. Wolności 1 ,57-530 Międzylesie	
ADRES INWESTYCJI	57-530 Międzylesie , jedn.ewid. Międzylesie, obręb nr 020810_4.0001 Międzylesie dz. nr ewid. 406, 411/1, 412/1, 413, 414, 415, 518, 519, 521, 522, 534, 535	
NAZWA INWESTYCJI:	HALA SPORTOWA	
PRZEDMIOT RYSUNKU	PROJEKT ZAGOSPODAROWANIA TERENU	SKALA 1:500 / RYS. P-1 / DATA 06.2019
	Imię i nazwisko : / *Nr upr. budowlanych* / *branża* / *podpis*	
PROJEKTOWAŁ	mgr inż. arch .Małgorzata Gołąbek / UAN-VIII-7342/154/92 / architektura	
	mgr inż. Piotr Magiera / SLK/0499/PWOS/04 / instalacje sanitarne	
	mgr inż. Grzegorz Drelich / SLK/0605/POOE/04 / instalacje elektryczne	