


**Projekt zmiany stałej organizacji ruchu  
- istniejące i projektowane oznakowanie  
Skala 1 : 500**

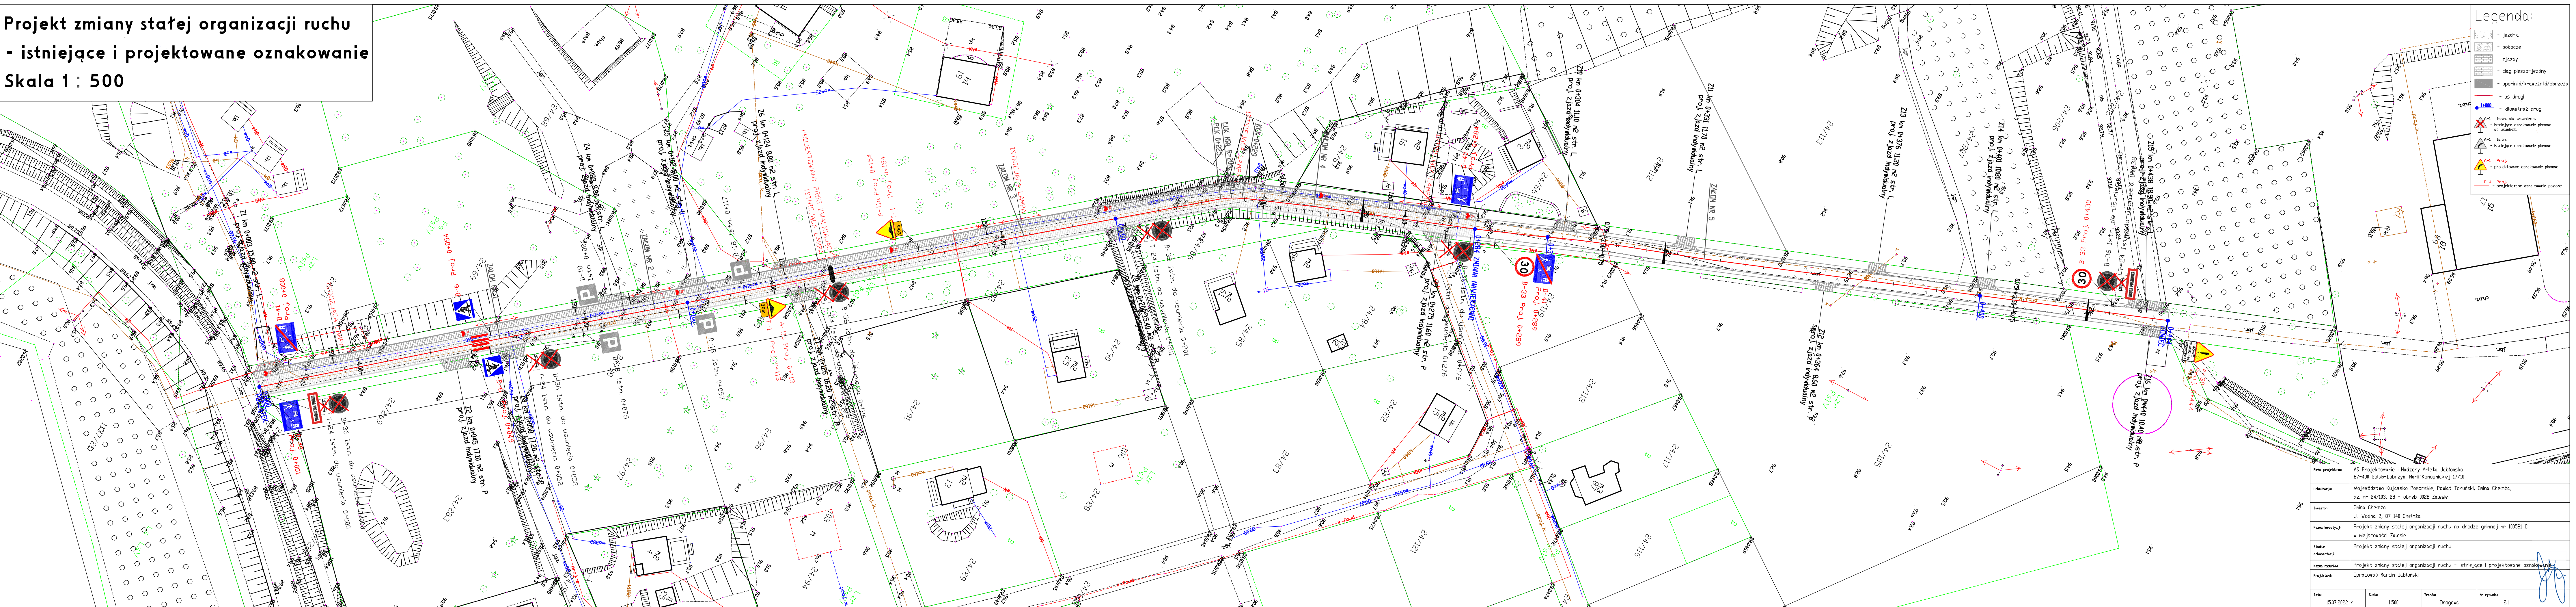

<b>Forma projektu:</b>	AS Projektowanie i Nadzory Arleta Jabłotska 87-400 Golub-Dobrzyń, Marii Konopnickiej 17/10			
<b>Localizacja:</b>	Województwo Kujawsko Pomorskie, Powiat Toruński, Gmina Chełmża, dz. nr 24/103, 28 - doreb 0028 Zalesie			
<b>Inwestor:</b>	Gmina Chełmża ul. Wodna 2, 87-140 Chełmża			
<b>Nazwa projektu:</b>	Projekt zmiany statutu organizacji ruchu na drodze gminnej nr 100581 C w miejscowości Zalesie			
<b>Stadium dokumentacji:</b>	Projekt zmiany statutu organizacji ruchu			
<b>Nazwa rysunku:</b>	Projekt zmiany statutu organizacji ruchu - istniejące i projektowane oznakowanie			
<b>Projektant:</b>	Opracował: Marcin Jabłotski			
<b>Data:</b>	<b>Skala:</b>	<b>Brandy:</b>	<b>Nr rysunku:</b>	
15.07.2022 r.	1:500	Drogowa	21	