


# RZUT I PIĘTRA

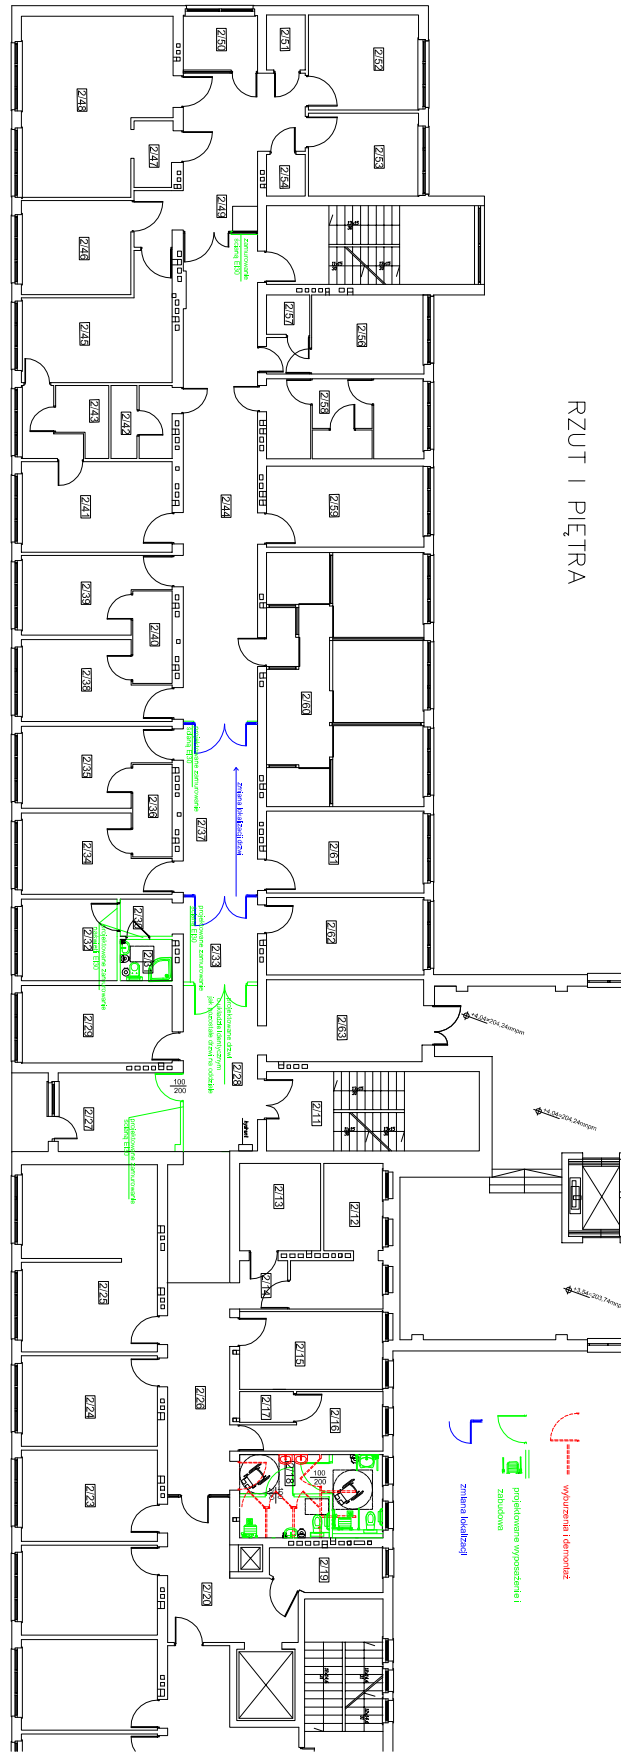


