


| MAPA DO CELÓW PROJEKTOWYCH<br>(sytuacyjno-wysokościowa)  |   |  |               |
|--|---|--|---------------|
| Identyfikator zgłoszenia pracy geodezyjnej   |   | GG.6640.2.1112.2020  |               |
| Skala mapy   | 1:500   | Data opracowania mapy  | 21.07.2020 r. |
| Miejscowość, nr adres  | Radomice, -   | nr działki id dz.: 040806_2.0029.22/14;<br>040806_2.0029.22/15<br>040806_2.0029.22/13; | wg zakresu    |
| Identyfikator miejscowości SIMC  | (0864730)   | Identyfikator TERYT  | 040806_2      |
| Jednostka ewidencyjna  |   | nazwa  | Lipno         |
| Obręb ewidencyjny  |   | Identyfikator TERYT  | 0029          |
|  |   | nazwa  | Radomice      |
| Nazwa układu współrzędnych   |   | prostokątnych płaskich   | PL-2000 /6    |
|  |   | wysokości  | Kronsztadt 60 |
| Mapa w układzie  |   | sekcyjnym  |               |
| Numer sekcji mapy  | 6.186.30.03.2.4; 6.186.30.04.1.3                                    |  |               |
| Oznaczenie granic obszaru, który był przedmiotem aktualizacji  | -----   |  |               |
| Oznaczenie i informacje o służebnościach gruntowych mających wpływ na zagospodarowanie gruntów, zlokalizowanych w granicach projektowanej inwestycji | Nie ma konieczności przeprowadzania badania służebności gruntowych. |  |               |
| Oznaczenie i symbol konturu użytku gruntowego, który nie jest ujawniony w bazie danych ewidencji gruntów i budynków                                  | -   |  |               |

**GEODEZJA GEOPOINTS**  
mgr inż. Piotr Urbański  
Pl. 11 Lipno 600  
NIP: 893-116-77-81, Regon: 341574620  
tel: 501 580 501

Nie wyklucza się istnienia w terenie innych niż wykazanych na niniejszej mapie urządzeń podziemnych, które nie były zgłoszone do inwentaryzacji lub o których brak jest informacji w instytucjach branżowych.

Geodeta uprawniony  
inż. Agnieszka Matuszewska  
upr. nr 21536  
imię i nazwisko, nr uprawnień  
i podpis geodety uprawnionego który opracował mapę

Dokumentacja sytuacyjno-wysokościowa zgłoszona pod nr GG.6640.2.1112.2020 została przyjęta do Państwowego Zasobu Geodezyjnego i Kartograficznego w Lipnie pod numerem P.04.09.20.20.1089 w dniu 05.08.2020 r.  
Jestem świadomy odpowiedzialności karnej za złożenie fałszywego oświadczenia.  
Wykonawca prac geodezyjnych P. Urbański

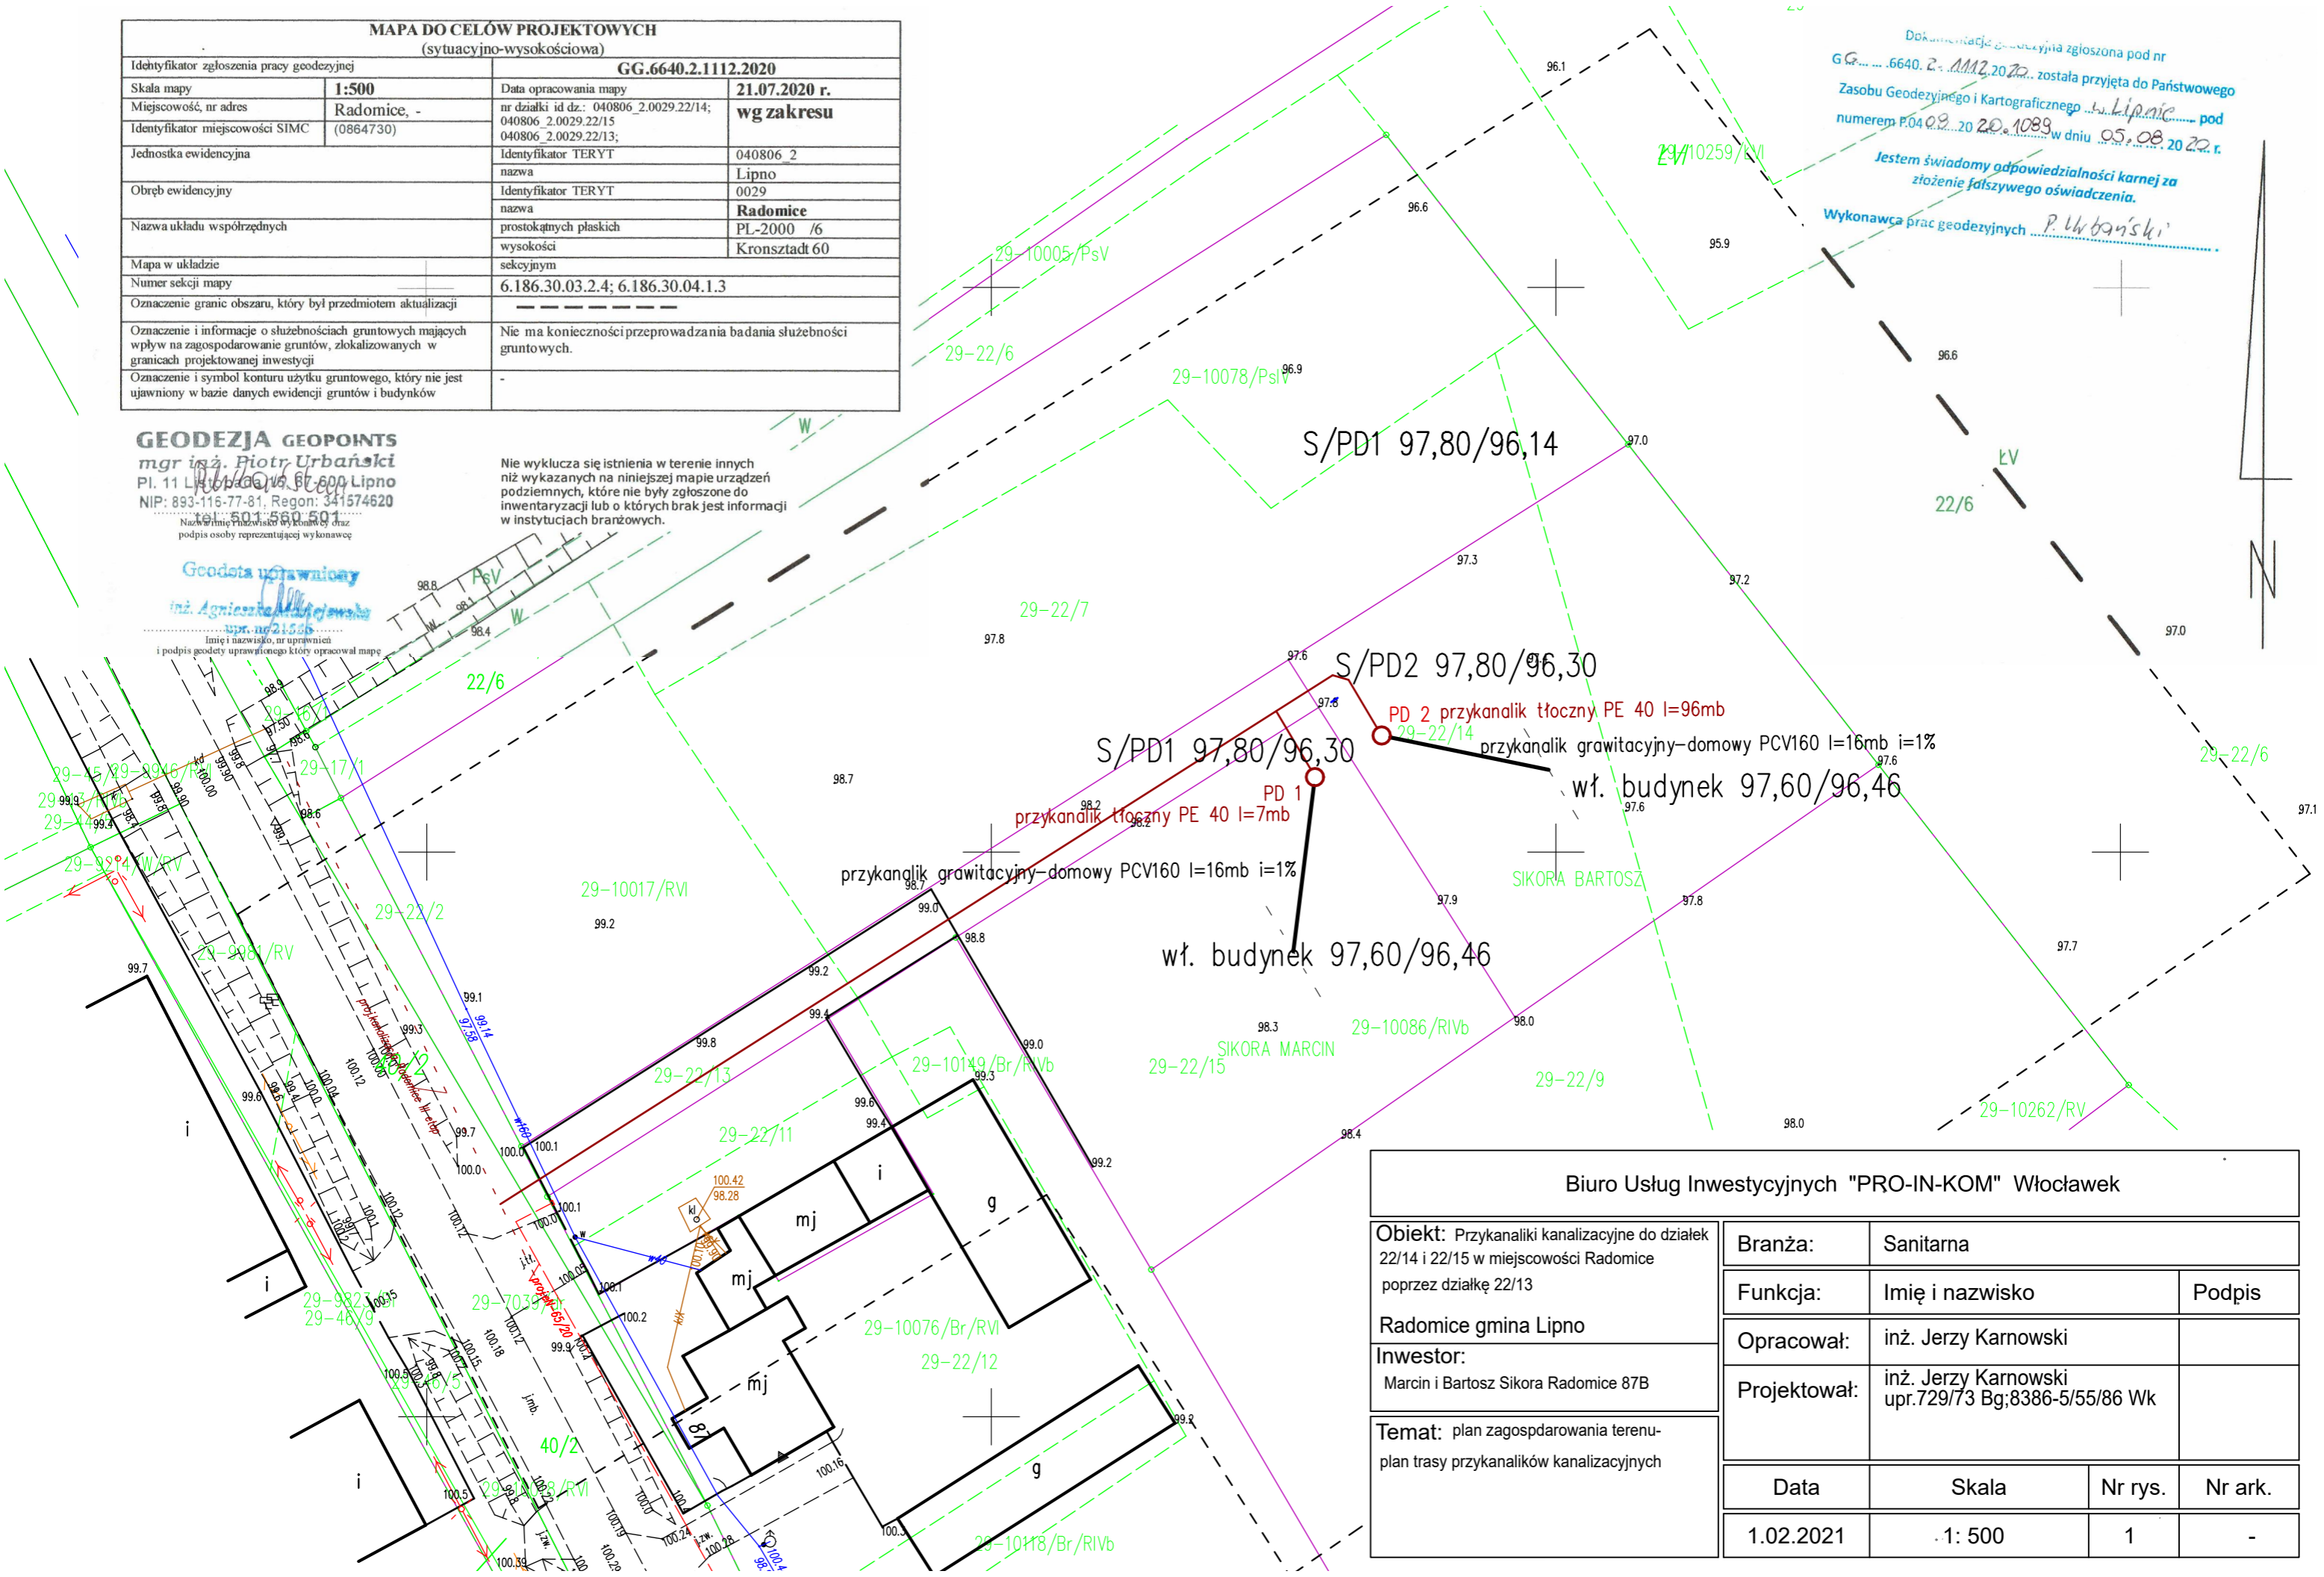

| Biuro Usług Inwestycyjnych "PRO-IN-KOM" Włocławek  |                     |   |                |
|--|---------------------|---|----------------|
| <b>Obiekt:</b> Przykanaliki kanalizacyjne do działek 22/14 i 22/15 w miejscowości Radomice poprzez działkę 22/13<br><br><b>Radomice gmina Lipno</b><br><br><b>Inwestor:</b><br>Marcin i Bartosz Sikora Radomice 87B<br><br><b>Temat:</b> plan zagospodarowania terenu-<br>plan trasy przykanalików kanalizacyjnych | <b>Branża:</b>      | Sanitarna   |                |
|  | <b>Funkcja:</b>     | Imię i nazwisko                                       | Podpis         |
|  | <b>Opracował:</b>   | inż. Jerzy Karnowski                                  |                |
|  | <b>Projektował:</b> | inż. Jerzy Karnowski<br>upr.729/73 Bg;8386-5/55/86 Wk |                |
|  | <b>Data</b>         | <b>Skala</b>  | <b>Nr rys.</b> |
|  | 1.02.2021           | 1: 500  | 1              |
|  |                     | <b>Nr ark.</b>  | -              |