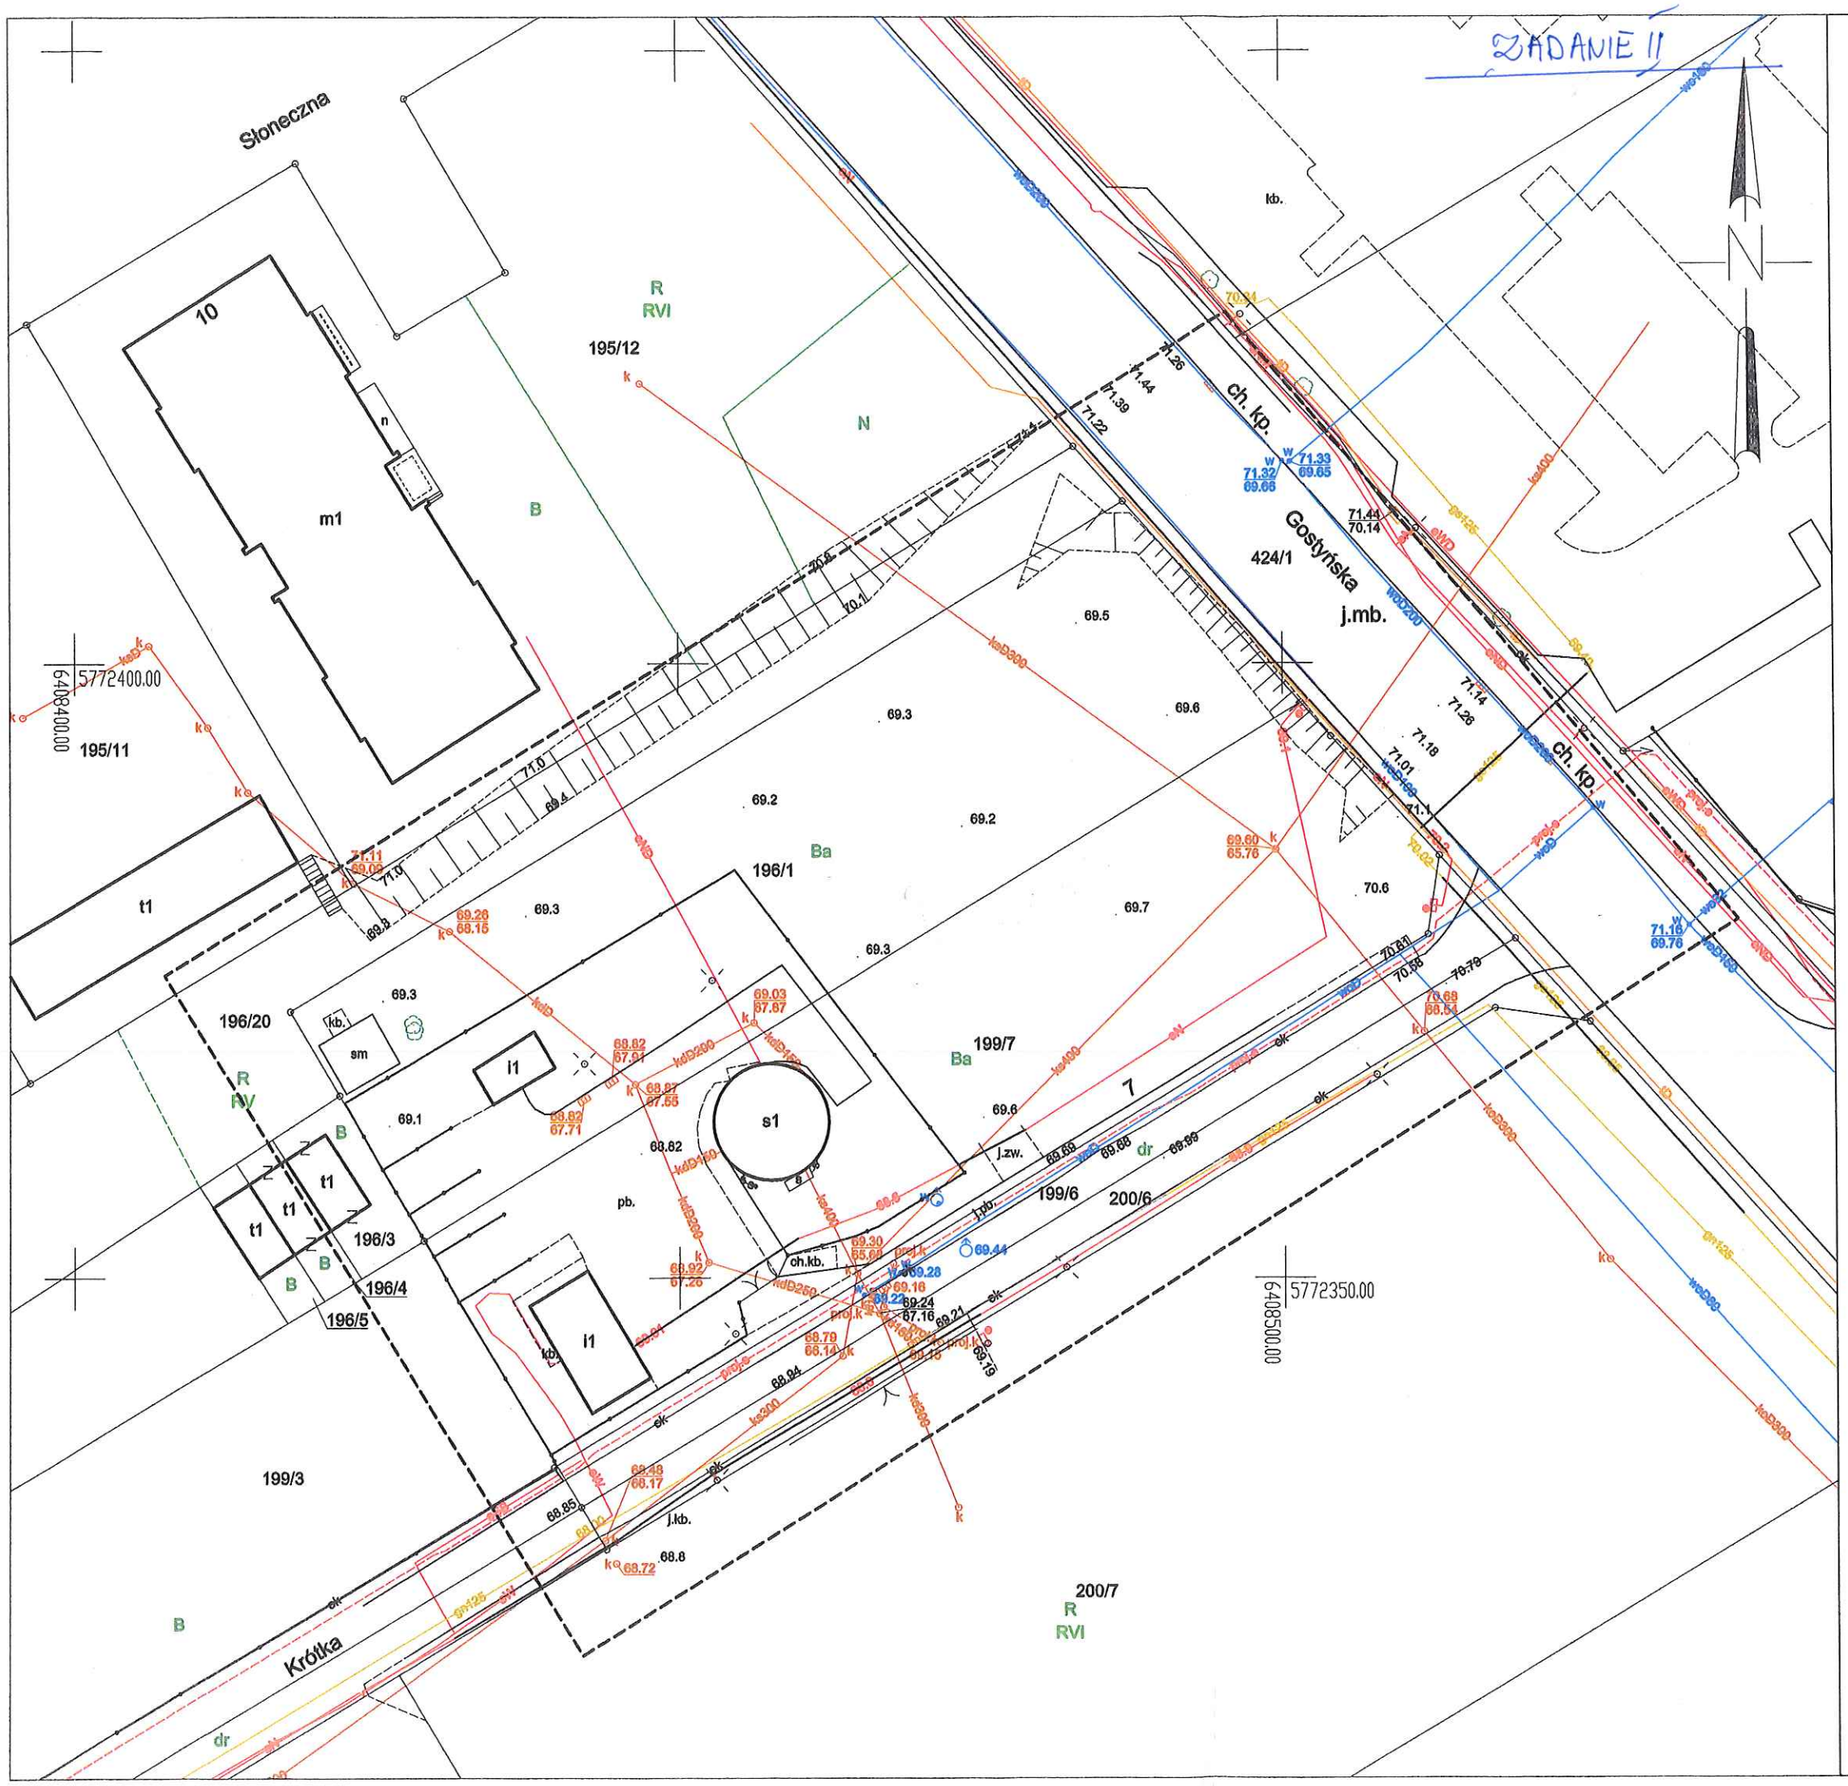

MAPA DO CELÓW PROJEKTOWYCH

Identyfikator zgłoszenia pracy geodezyjnej		GN-I.6640.81.2024
Położenie obszaru opracowywania Nazwa miejscowości		Kurza Góra
Jednostka ewidencyjna	identyfikator	301103_2
	nazwa	Kościan - obszar wiejski
Obręb ewidencyjny	identyfikator	301103_2.0014
	nazwa	Kurza Góra
Skala mapy		1:500
Nazwa układu współrzędnych	prostokątnych płaskich	2000/6
	układu wysokości	Kronsztadt 86
Oznaczenie granic obszaru, który był przedmotem aktualizacji		----------
Informacje o służebnościach gruntowych mających wpływ na zagospodarowanie gruntów, zlokalizowanych w granicach projektowanej inwestycji *)		Nie wykonano ustalenia obciążeń służebnościami.
Data opracowania mapy		17.01.2024
Imię i nazwisko osoby, która opracowała mapę.		Rafał Flieger

Usługi Geodezyjne
"Kompas" Flieger Rafał
Tel. 667135037
ul. Wielichowska 42/1
64-000 Kościan

GEODETA UPRAWNIONY
mgr inż. Rafał Flieger
nr upr. 23675

podpis geodety uprawnionego

*) Należy podać skrótowy opis służebności gruntowej wraz ze sposobem jej oznaczenia na mapie, a w przypadku kiedy nie wykonano ustalenia obciążeń służebnościami - zamieścić stosowną informację.

Poświadczam, że niniejszy dokument został opracowany w wyniku prac geodezyjnych i kartograficznych, których rezultaty zawiera operat techniczny pozytywnie zweryfikowany. Jednocześnie informuję, że jestem świadomy odpowiedzialności karnej za złożenie fałszywego oświadczenia.

Identyfikator zgłoszenia prac geodezyjnych	**GN.6640.81.2024**
Organ służby geodezyjnej, który otrzymał zgłoszenie	**Starosta Kościański**
Wykonawca prac geodezyjnych	**KOMPAS FLIEGER RAFAŁ**
Nr oraz data sporządzenia dokumentu zawierającego wynik pozytywnej weryfikacji	**Protokół weryfikacji nr 1 z dnia 31.01.2024r.**
Imię i nazwisko oraz nr uprawnień zawodowych kierownika prac	**Rafał Flieger nr upr. 23675**

Uwaga!

1. Nie wyklucza się istnienia w terenie innych nie wykazanych na niniejszej mapie urządzeń podziemnych, które nie były zgłoszone do inwentaryzacji