


# RZUT WIEŻBY

SKALA 1:50

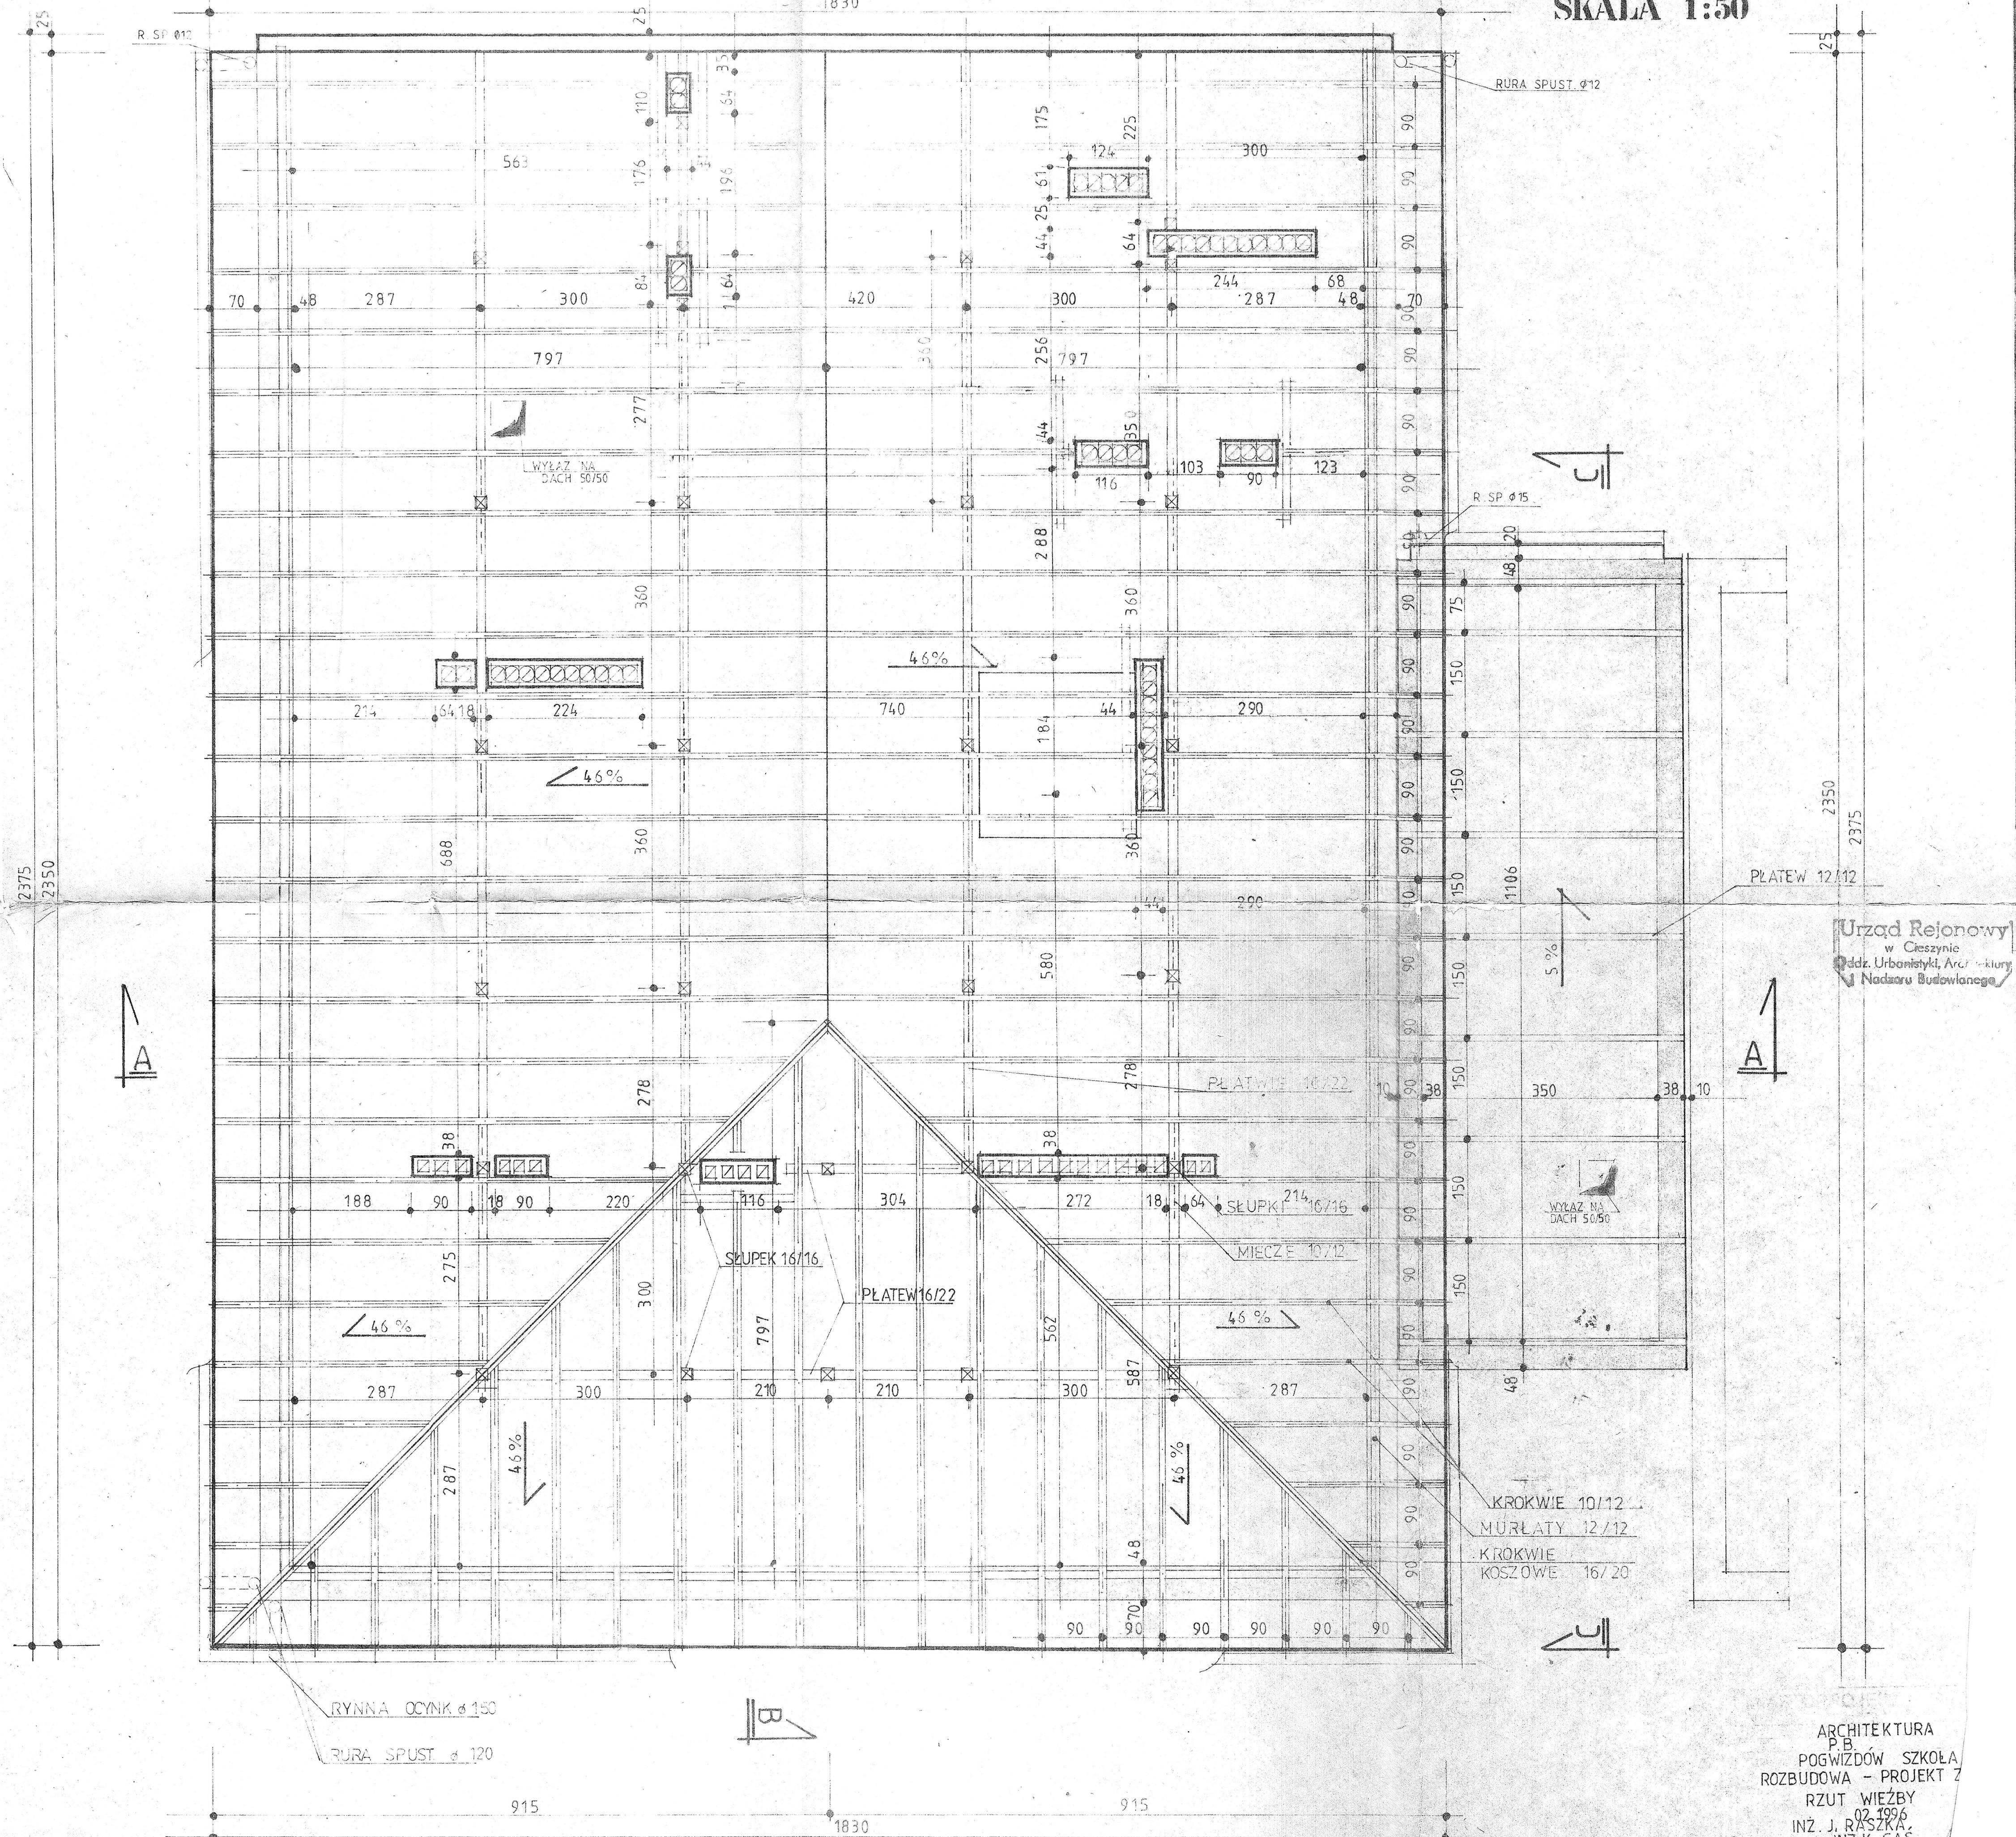

Urząd Rejonowy  
w Cieszyńcu  
Oddz. Urbanistyki, Architektury  
Nadzoru Budowlanego

ARCHITEKTURA  
P.B.  
POGWIZDÓW SZKOŁA  
ROZBUDOWA - PROJEKT 2  
RZUT WIEŻY  
02-1996  
INŻ. J. RASZKA  
INŻ. K. GĄS  
INŻ. M. BUZEK  
INŻ. K. TYRNA  
INŻ. R. R.

UPR.NR 4/76  
UPR.NR BPP 461/82