



PROZYM PORÓWNAWCZY	125.00 m n.p.m.		125.00 m n.p.m.	
Zbiornik pod. niezbienny	0.80	134.20	135.00	135.00
Proj. zbiornik ziemny	7.6			
Zb1	7.6			

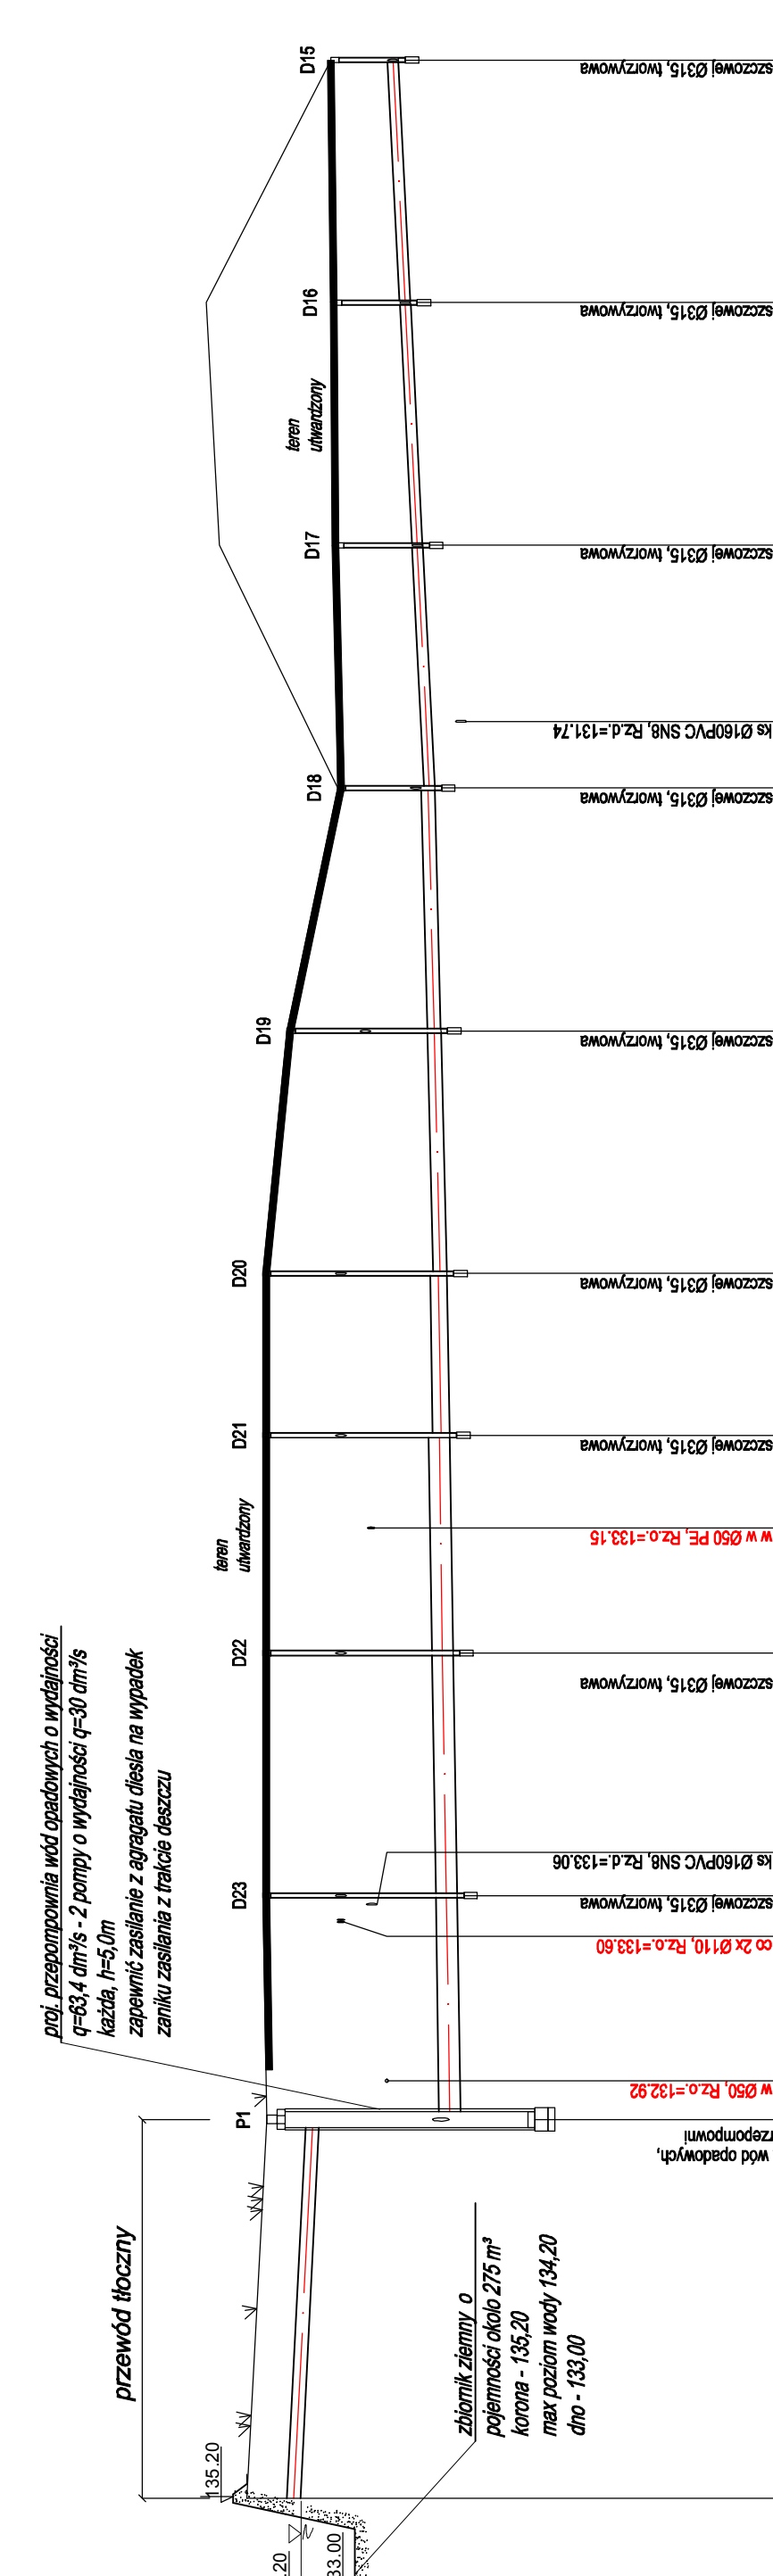

PROZYM PORÓWNAWCZY	120.00 m n.p.m.		120.00 m n.p.m.	
Proj. przepompownia wód opadowych, rz.d. wg konstrukcji przepompni	0.78	133.92	134.70	134.70
Proj. przepompownia wód opadowych, rz.d. wg konstrukcji przepompni	2.70	132.00	132.05	134.54
Proj. separator ropopochodnych	2.49	132.05	132.05	134.54
Proj. studnia kan. deszczowej Ø600, tworzywowa	2.43	132.07	134.50	134.50
Proj. studnia kan. deszczowej Ø1000	2.37	132.08	134.45	134.45
Proj. studnia kan. deszczowej Ø315, tworzywowa	2.11	132.18	134.29	134.29
Proj. studnia kan. deszczowej Ø315, tworzywowa	2.25	132.26	134.51	134.51
Proj. studnia kan. deszczowej Ø315, tworzywowa	2.18	132.41	134.59	134.59
Proj. studnia kan. deszczowej Ø315, tworzywowa	1.70	132.50	134.20	134.20
Proj. studnia kan. deszczowej Ø315, tworzywowa	1.29	132.59	133.89	133.89
Proj. studnia kan. deszczowej Ø315, tworzywowa	1.07	132.63	133.70	133.70
Proj. studnia kan. deszczowej Ø315, tworzywowa	0.84	132.67	133.51	133.51

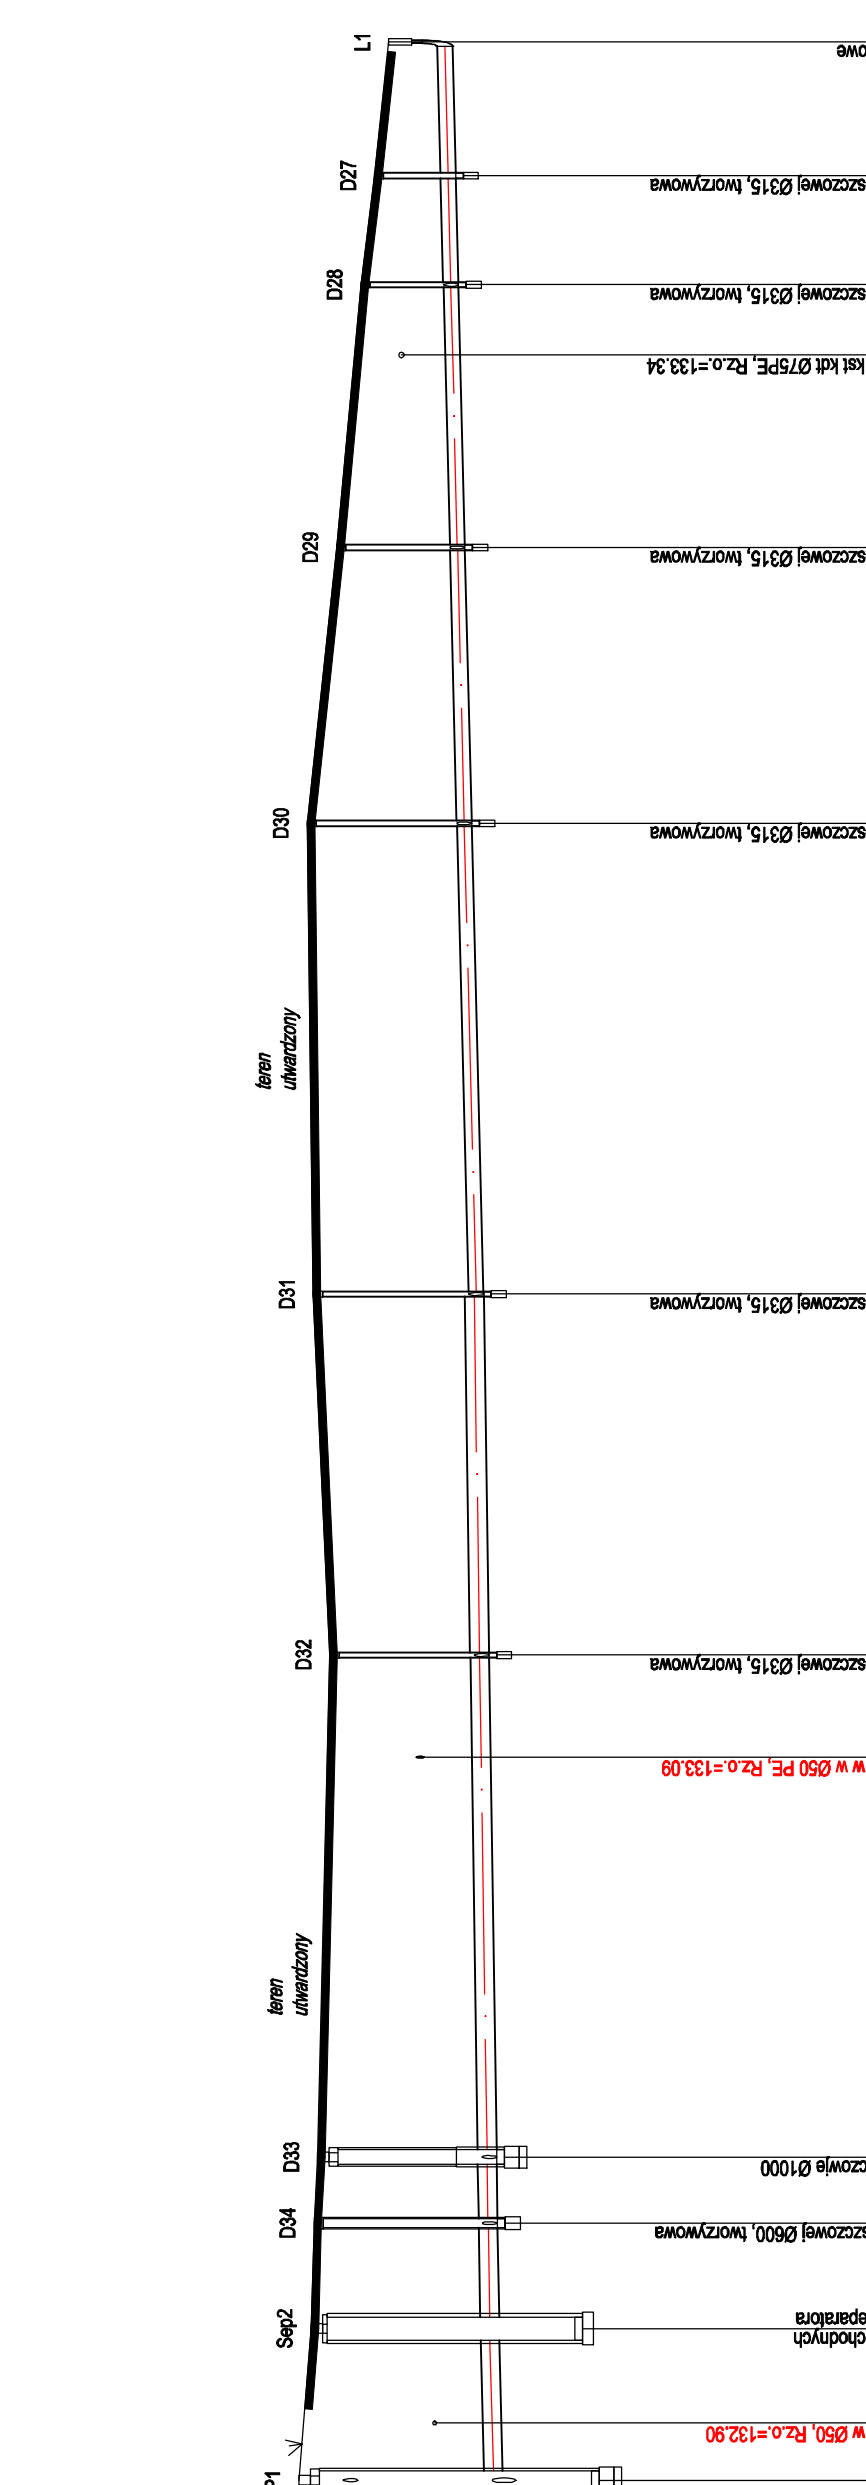




