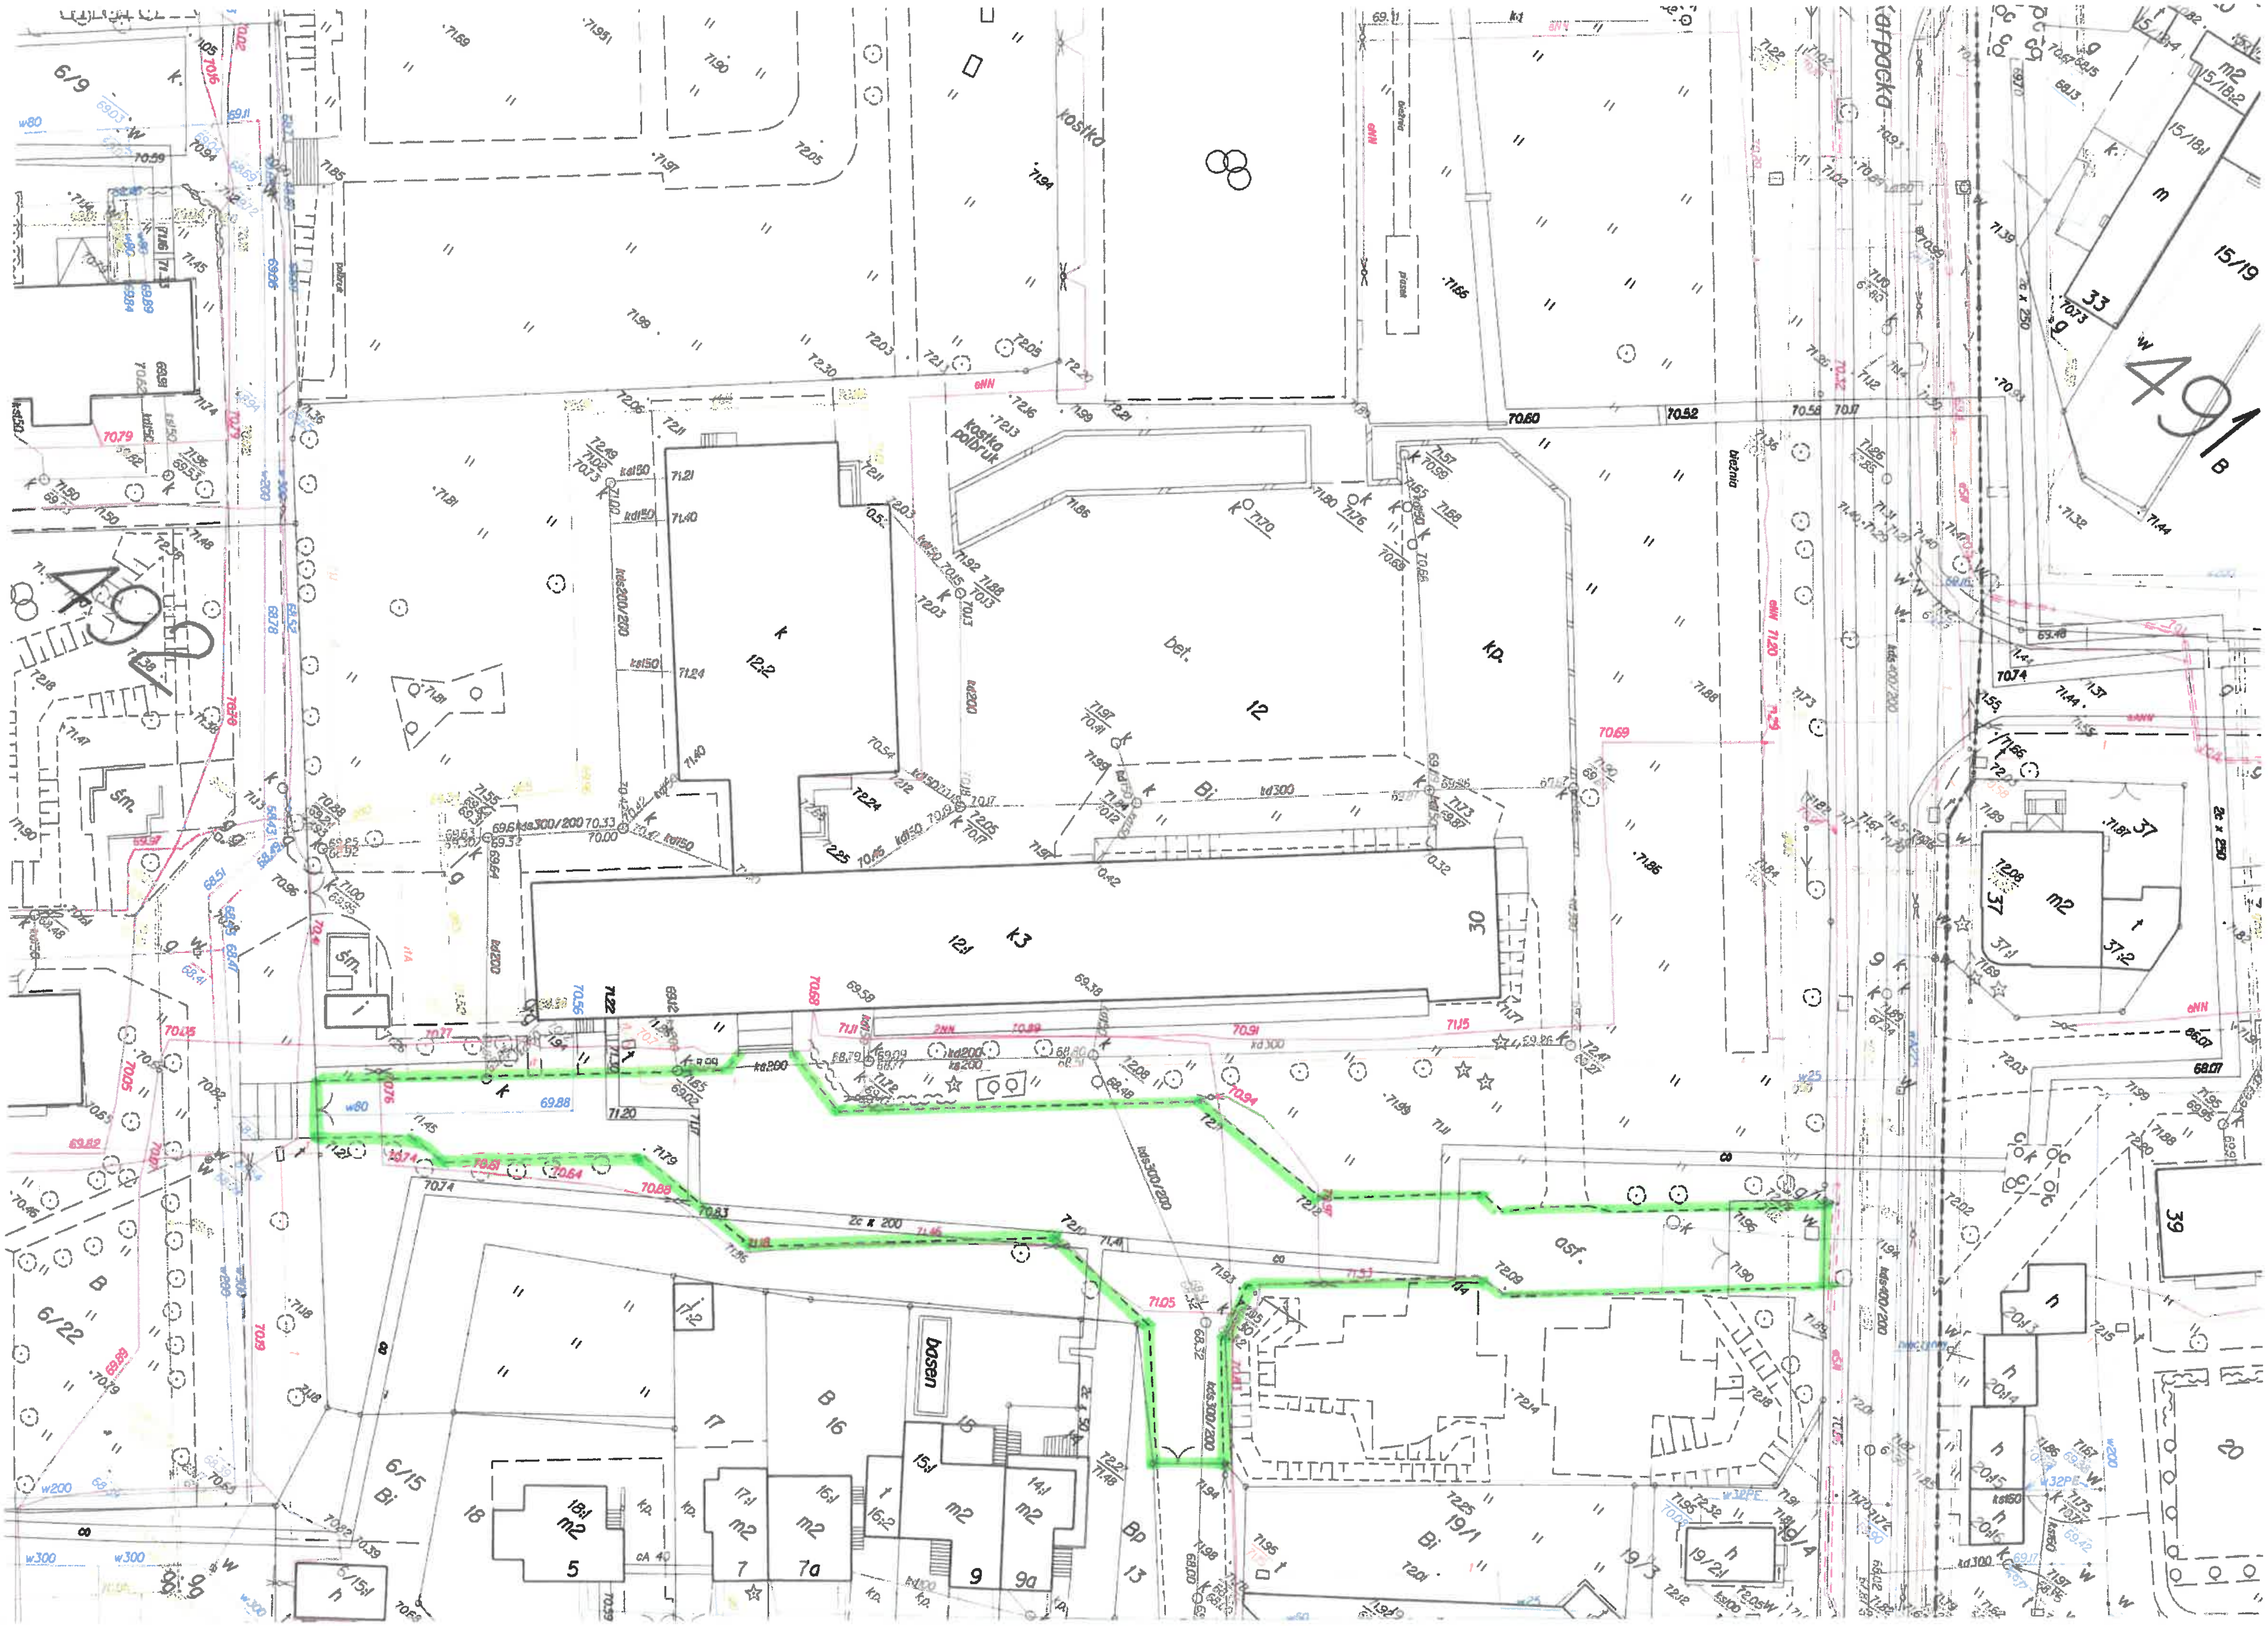

arpacka
kostka
kostka
polbruk
bet.
kp.
asf.
basen
491
B
6/9
6/22
6/15
15/19
19/1
19/3
19/4