

Nie wyklucza się istnienia w terenie innych nie wykazanych na niniejszej mapie urządzeń podziemnych, które nie były zgłoszone do inwentaryzacji lub o których brak jest informacji w instytucjach branżowych.

STAROSTA GŁUBCZYCKI
Powiatowy Ośrodek Dokumentacji Geodezyjnej i Kartograficznej w Głubczycach.


Reprodukowanie, rozpowszechnianie i rozprzestrzenianie niniejszego dokumentu wymaga zezwolenia, o którym mowa w art. 18 ustawy z dnia 17 maja 1982 r. - Prawo geodezyjne i kartograficzne (Dz. U. Nr 30, poz. 163 z późniejszymi zmianami).

0-6-CZE-2011
Danuta Jasodarska

STAROSTA GŁUBCZYCKI
Powiatowy Ośrodek Dokumentacji Geodezyjnej i Kartograficznej w Głubczycach. W obszarze oznaczonym linią przerywaną dokonano aktualizacji treści mapy zasadniczej. Dokumenty z pomiaru uzupełniającego przyległo do zasobu powiatowego w dniu 16 CZE 2011 r. Należy pamiętać, że niniejsza mapa może służyć do celów projektowych. Projektowane obiekty budowlane wymagające pozwolenia na budowę podlegają wytyczeniu i inwentaryzacji. Powyższe prace geodezyjne zostały wykonane przez jednostki uprawnione do wykonywania prac geodezyjnych w Głubczycach. 0-6-CZE-2011 podpis (.....) kierownik wydziału geodezji i kartografii

0-6-CZE-2011
Danuta Jasodarska

województwo opolskie
powiat głubczycki
gmina Kietrz
obszary Kietrz
położenie k.m. 174 dz. 1975/5
Godło mapy zas. 6/25 21 0124
Skala 1 : 500

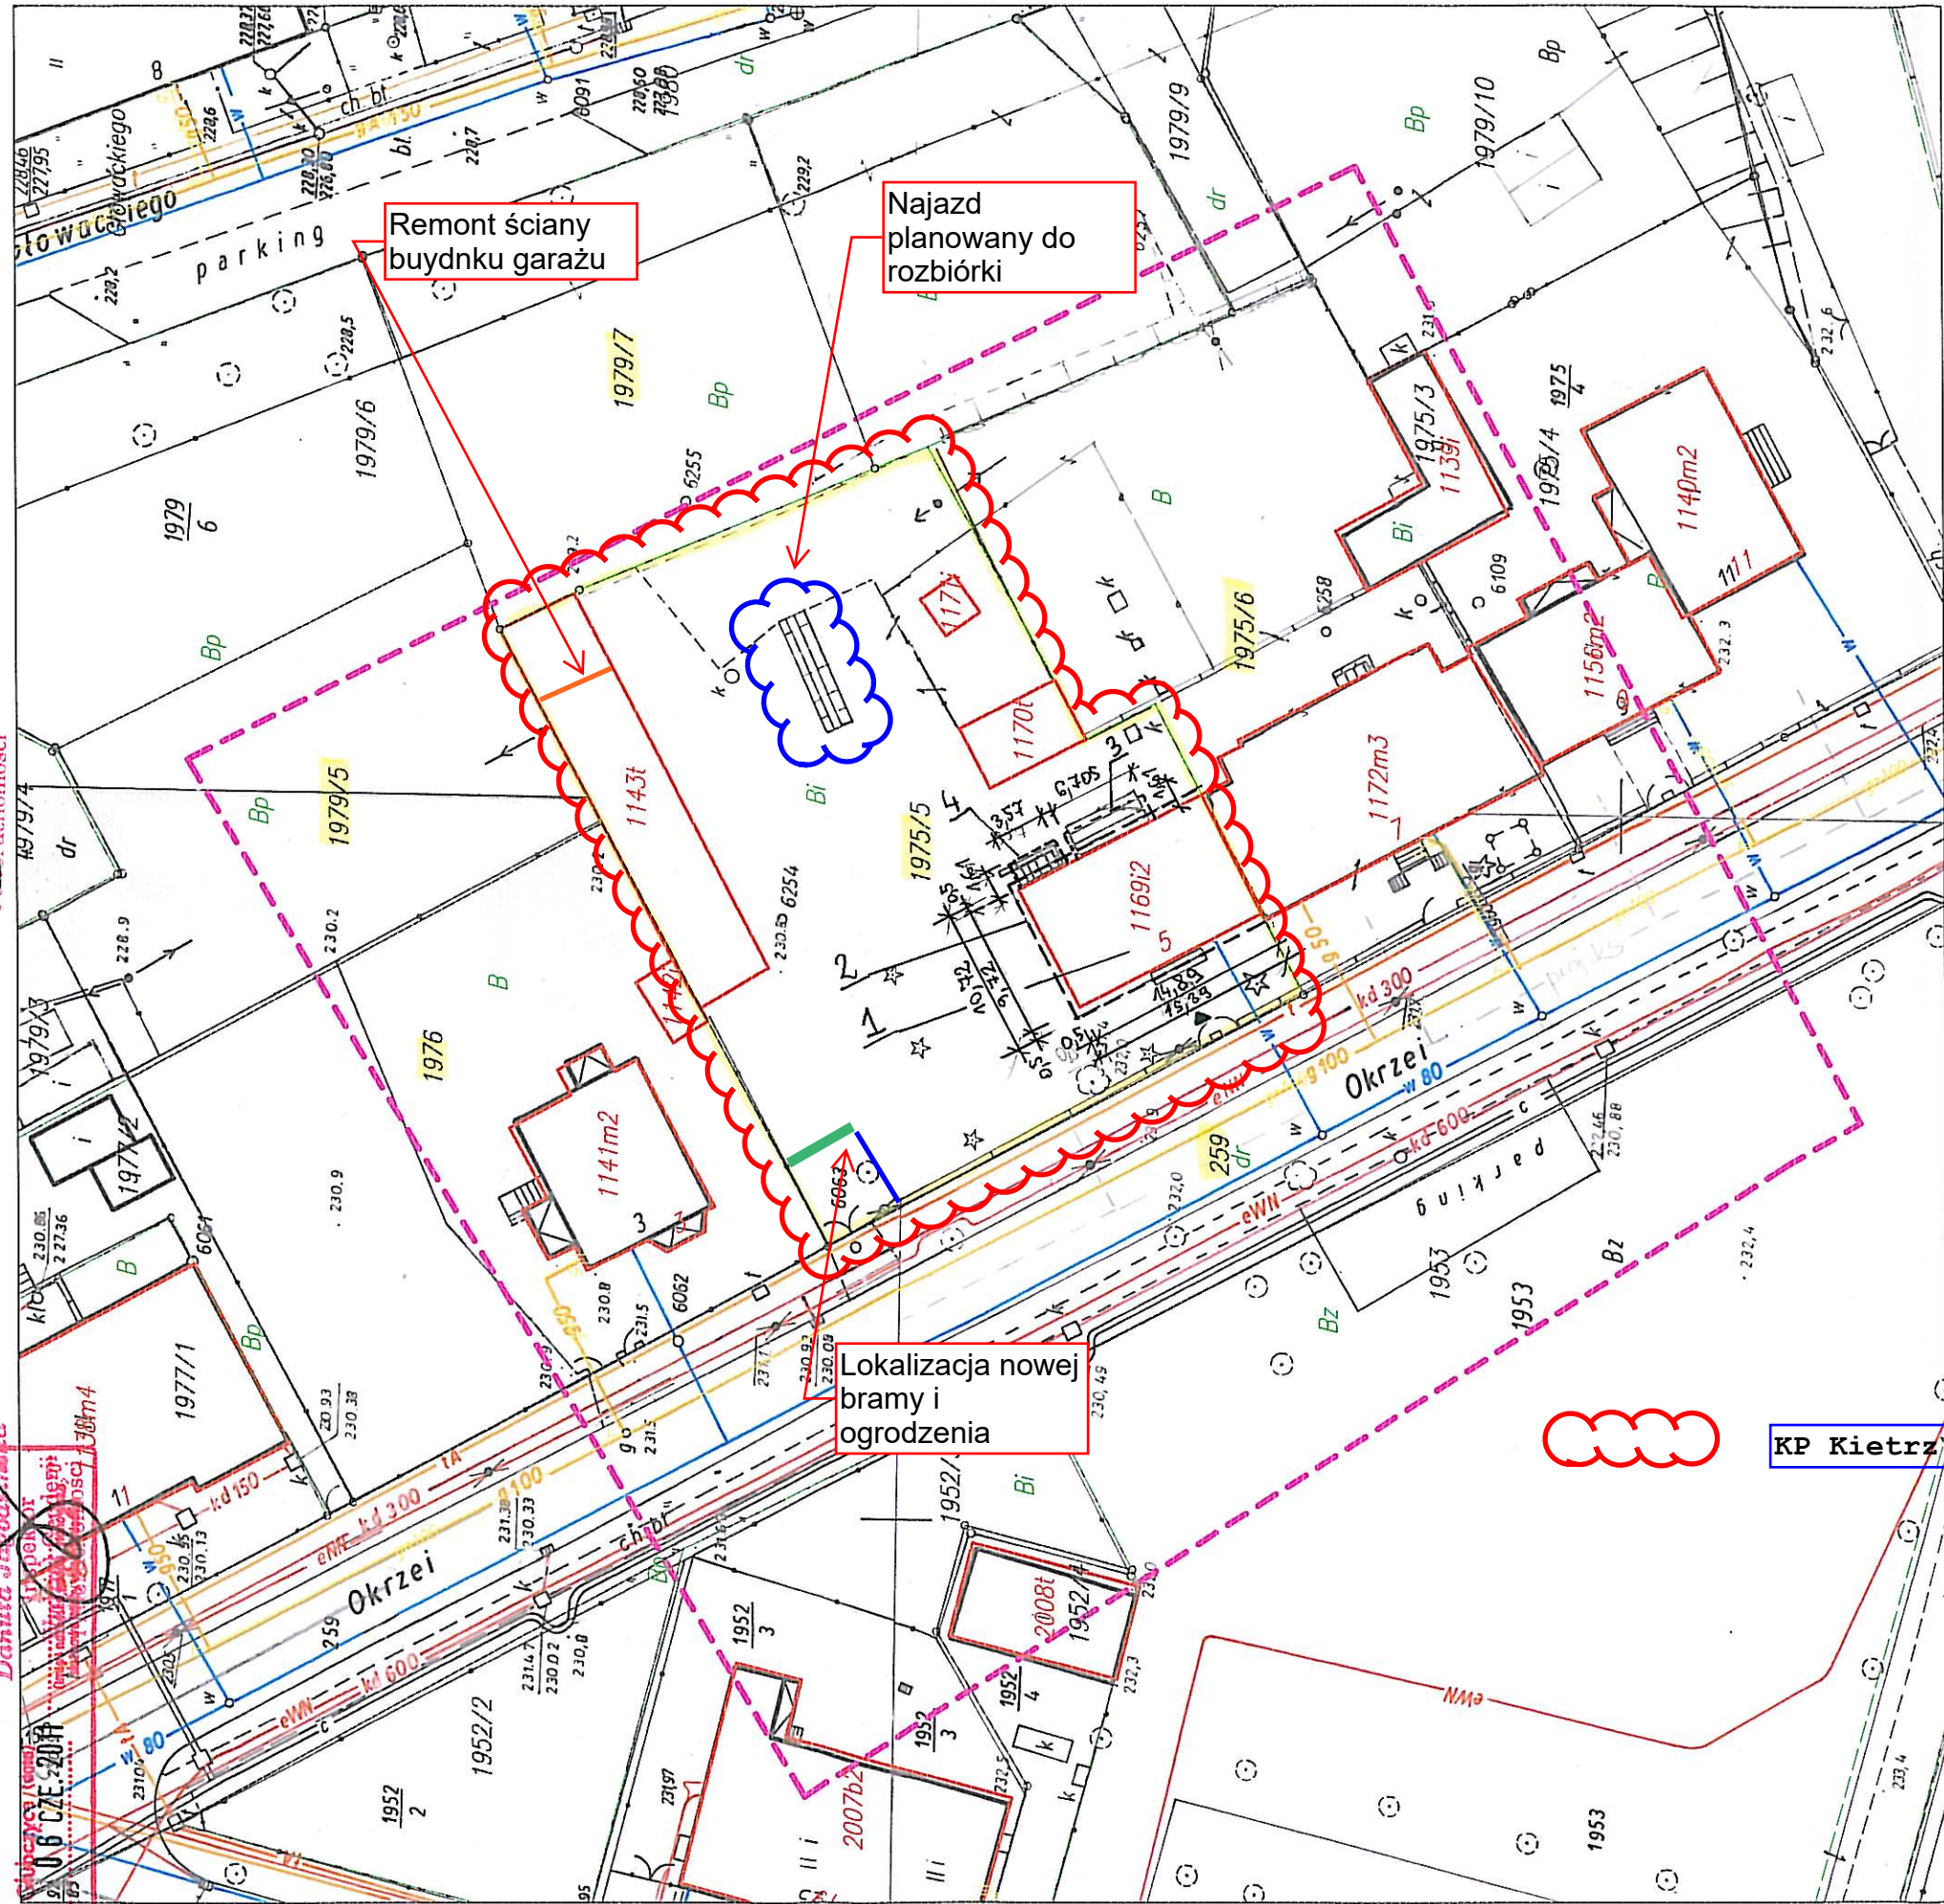

KP Kietrz ul. Okrzei 5